


**Załącznik 1 Nr do uchwały
Nr XXXVII/317/2021
Rady Gminy Raszyn
z dnia 28 stycznia 2021 r.**

230

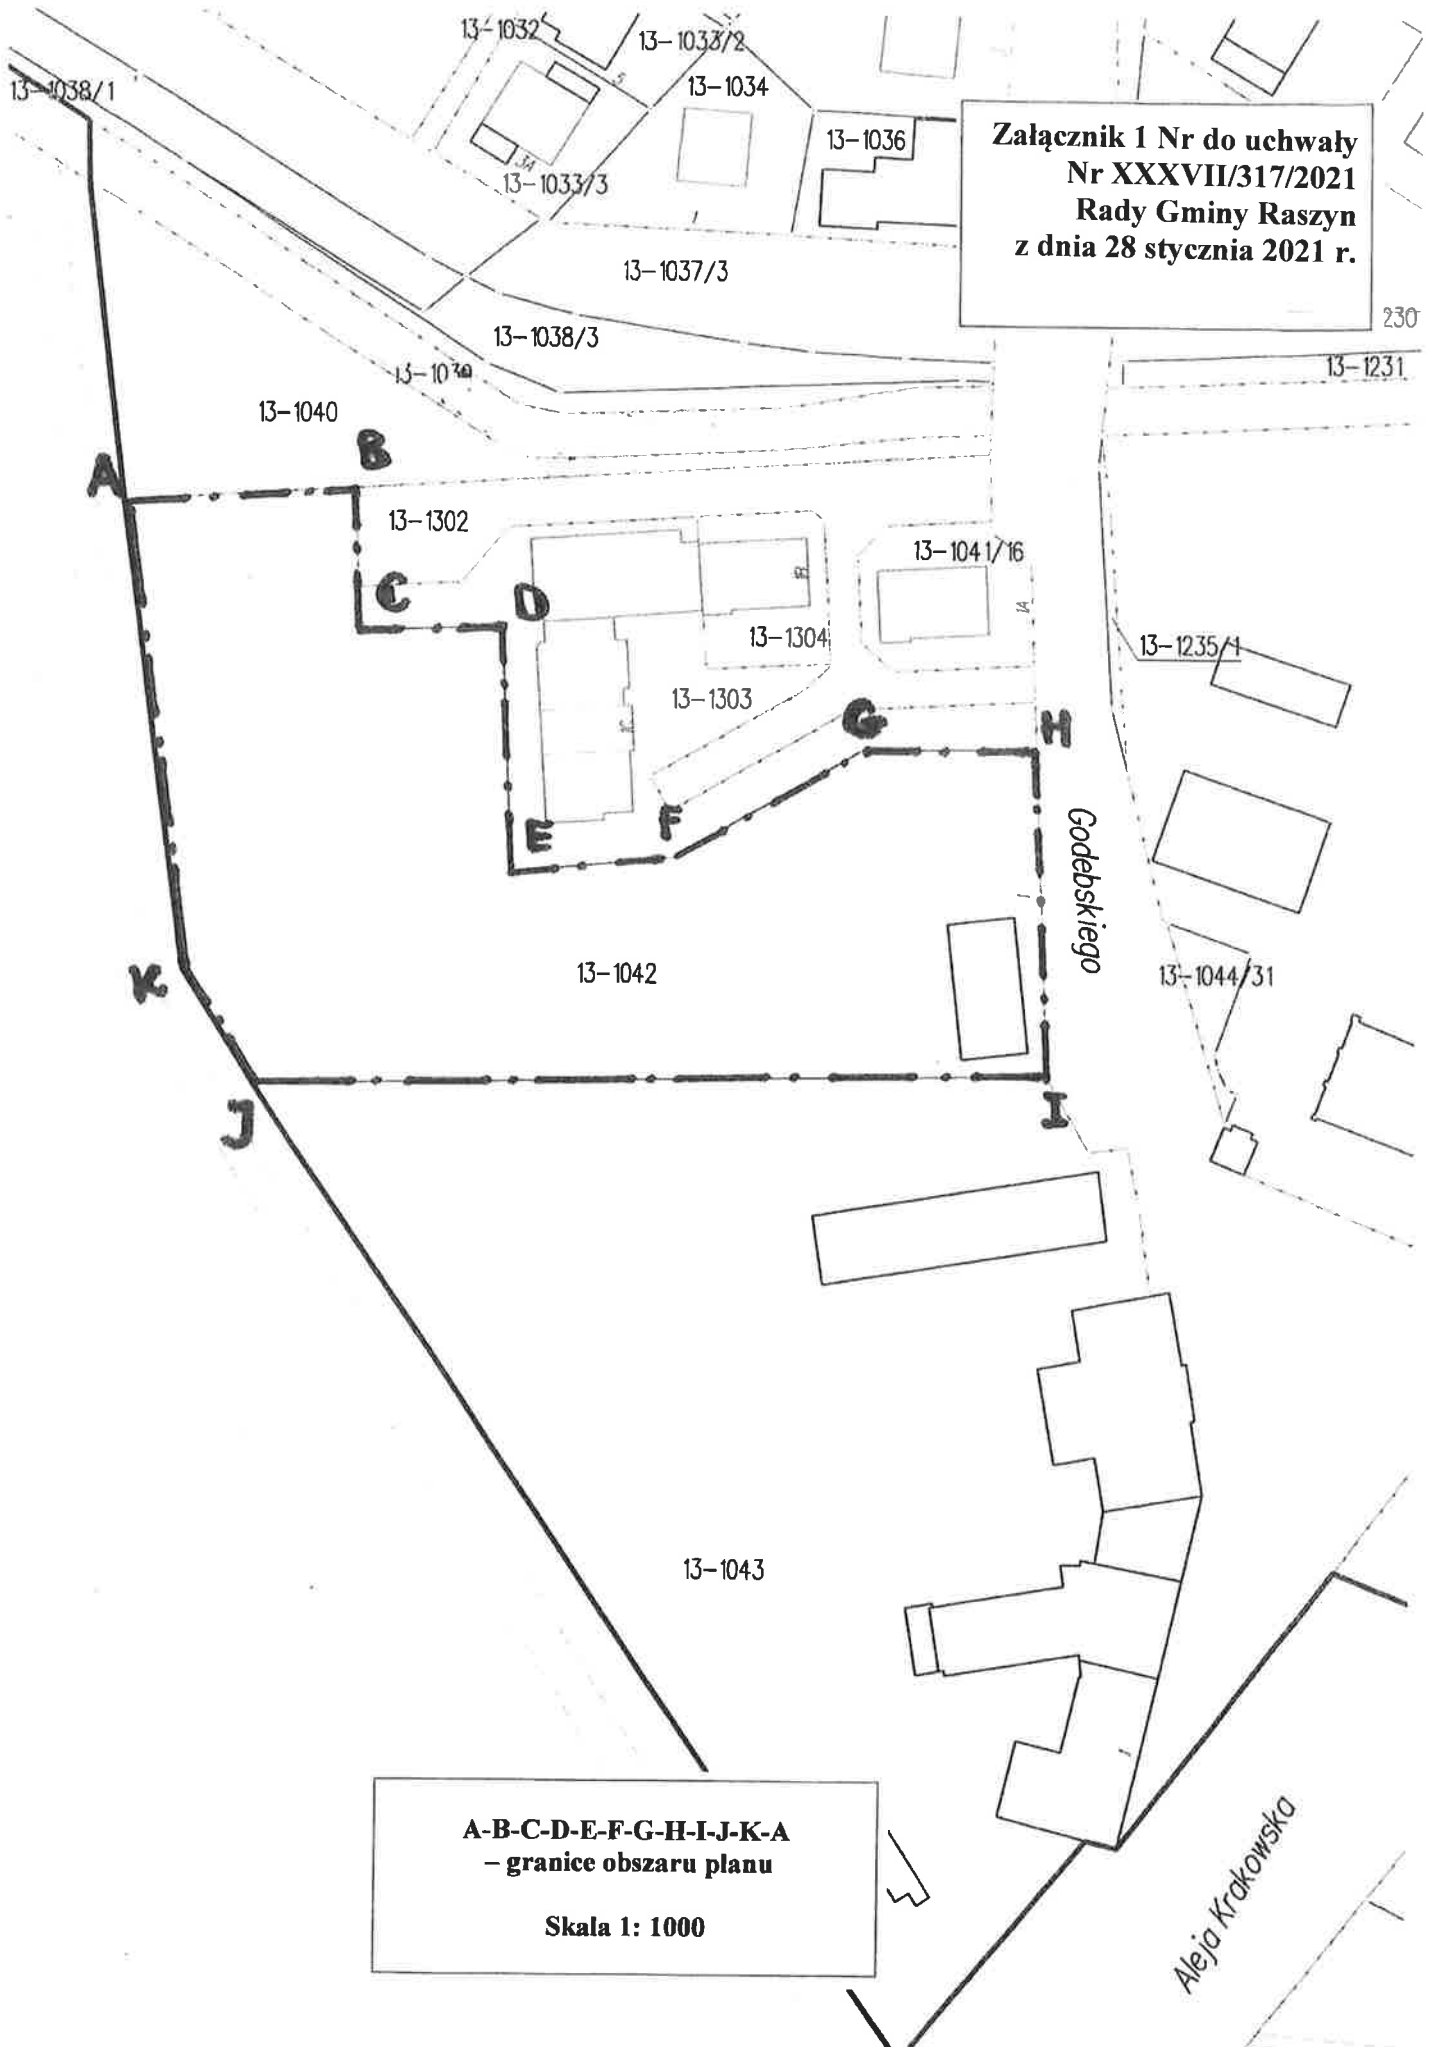

**A-B-C-D-E-F-G-H-I-J-K-A
- granice obszaru planu**

Skala 1: 1000