




ZADANIE NR 1. DAWIDY BANKOWE UL. TULIPANOWY ZAKĄTEK

Raszyn - System Informacji Przestrzennej
skala 1 : 1000

— SIEĆ WODOCIĄGOWA ok. 210 mb.
— SIEĆ KANALIZACYJNA ok. 280 mb.

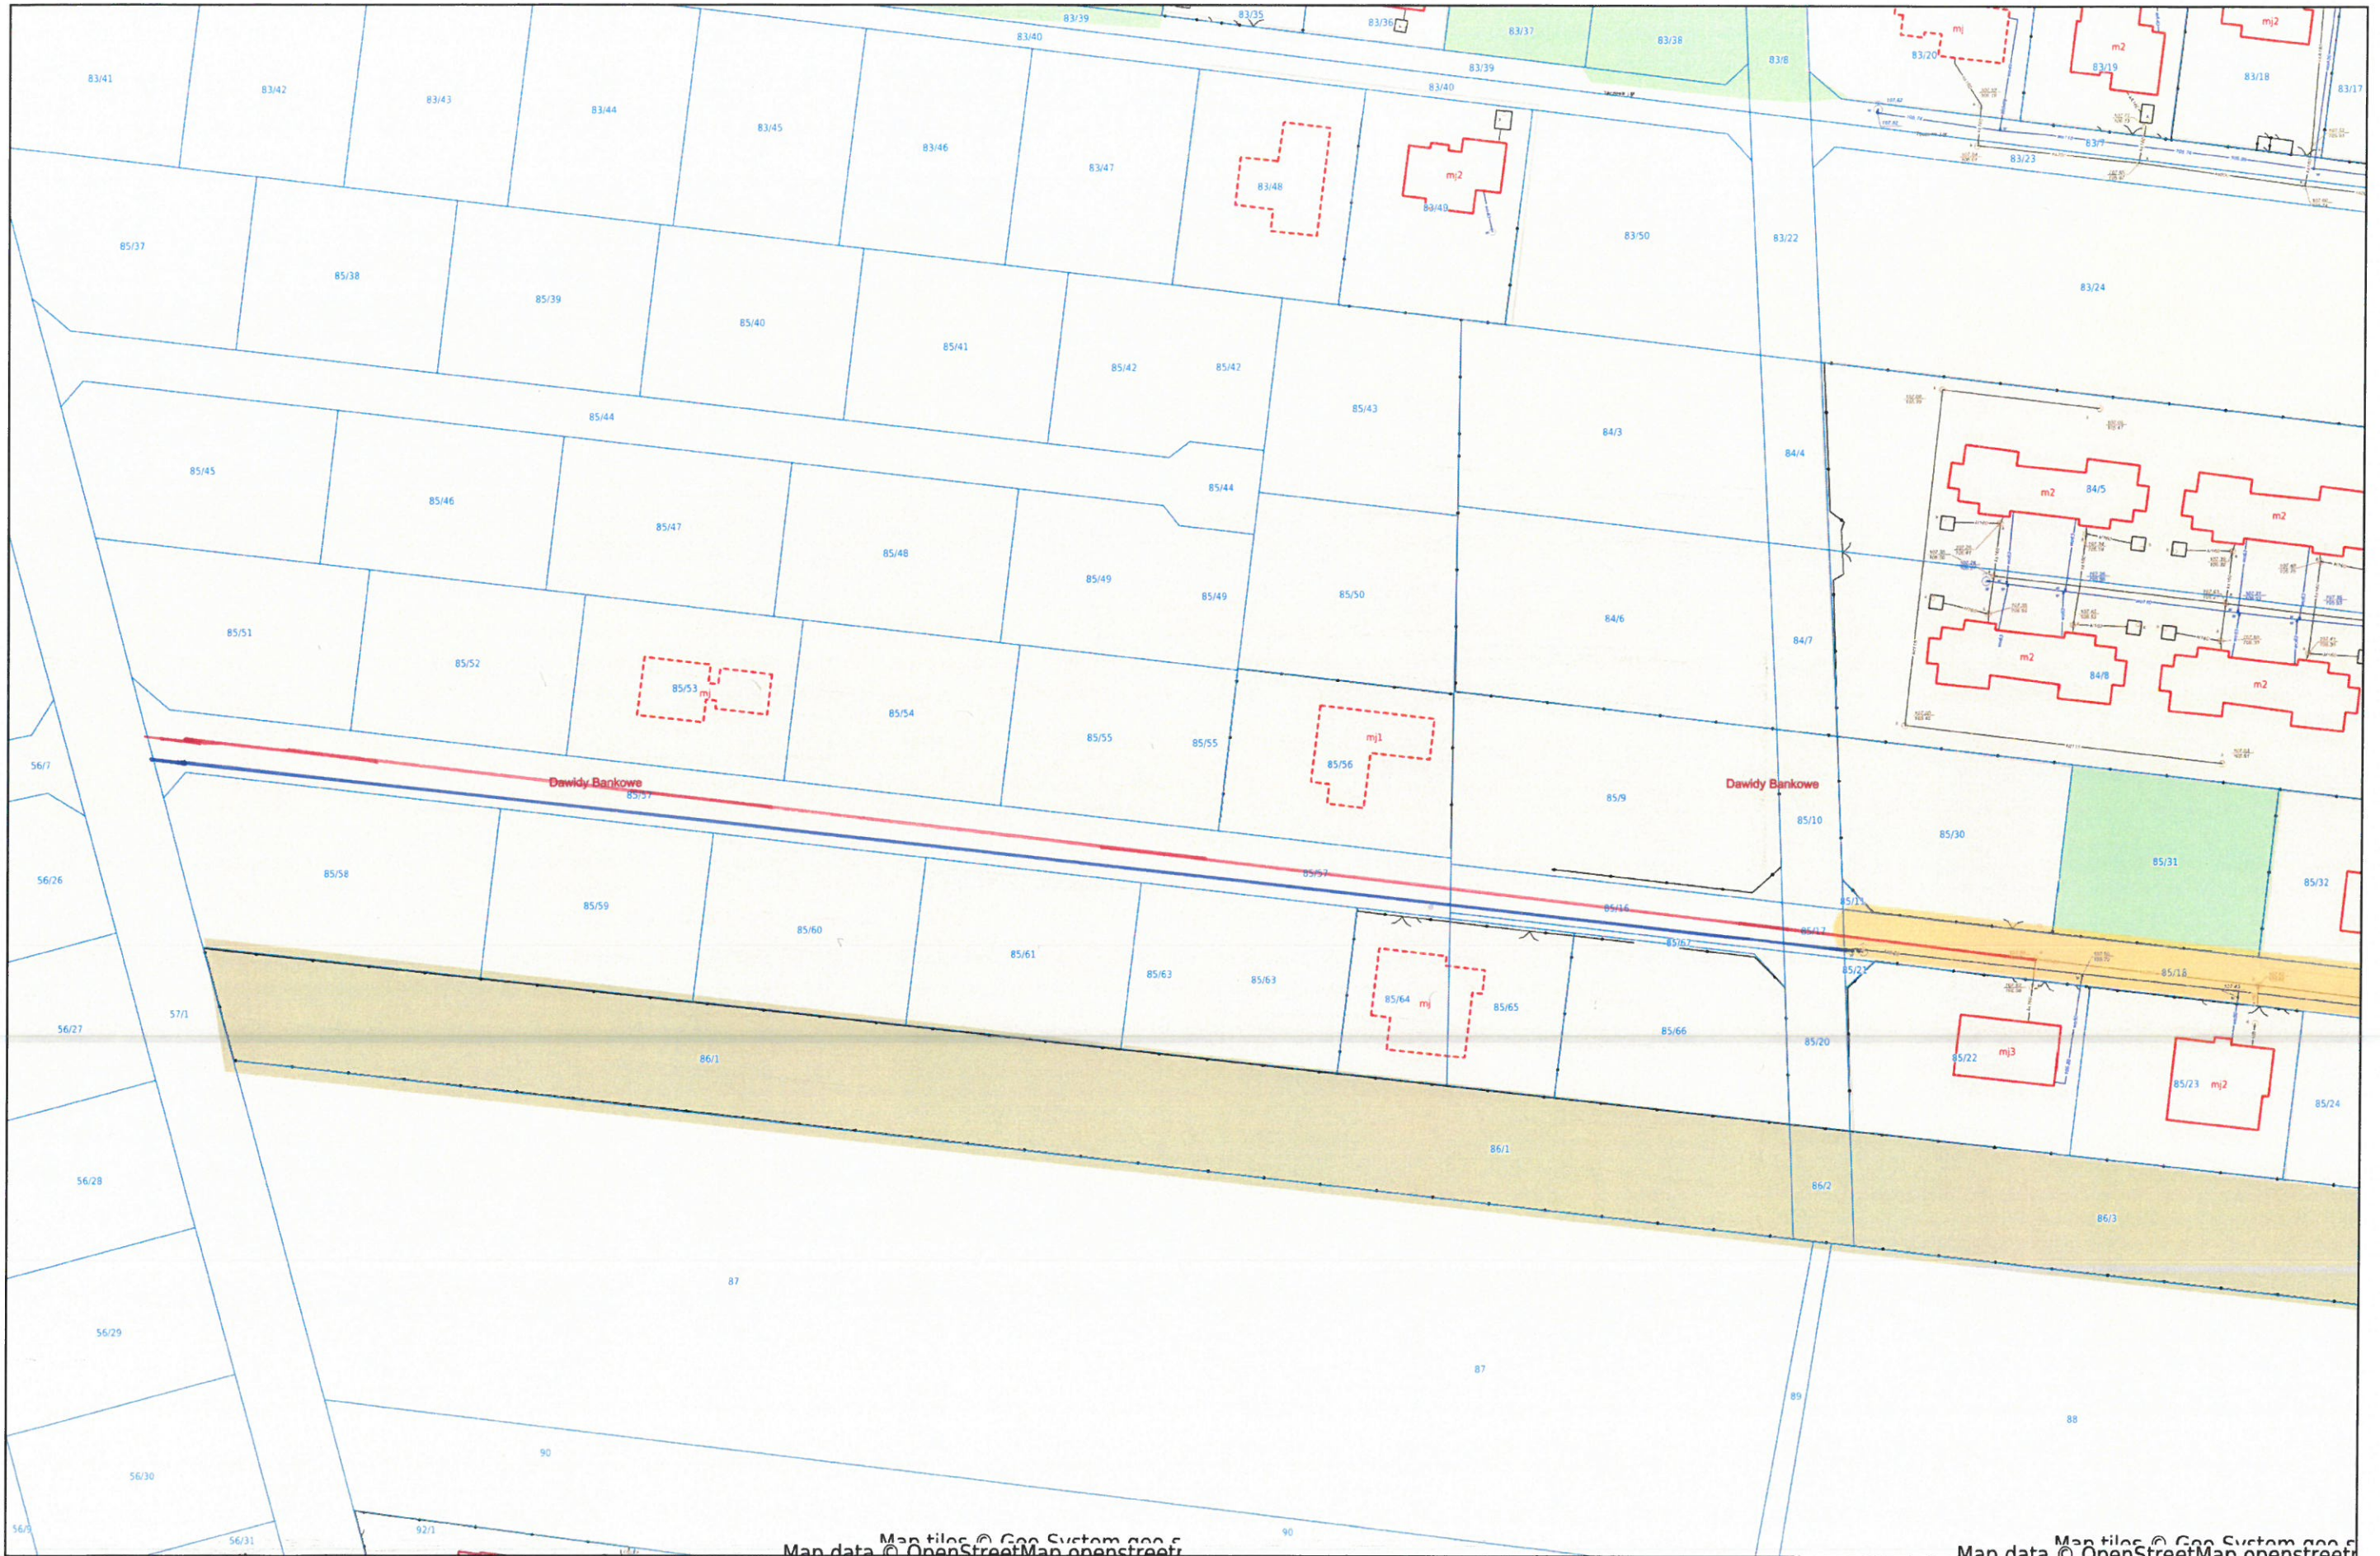



ZADANIE NR 1. DAWIDY BANKOWE UL. TĘCZOWA

Raszyn - System Informacji Przestrzennej
skala 1 : 1000

— SIEĆ WODOCIĄGOWA ok. 330 mb
— SIEĆ KANALIZACYJNA ok. 340 mb.

