


ZADANIE NR 4 SIĘGACZ W. DROGA HRABSKA (dz. W. ew. 10/18) FALENTY NOWE

— SIĘC KANALIZACYJNA OK. 260 mb



Raszyn - System Informacji Przestrzennej

skala 1 : 1000

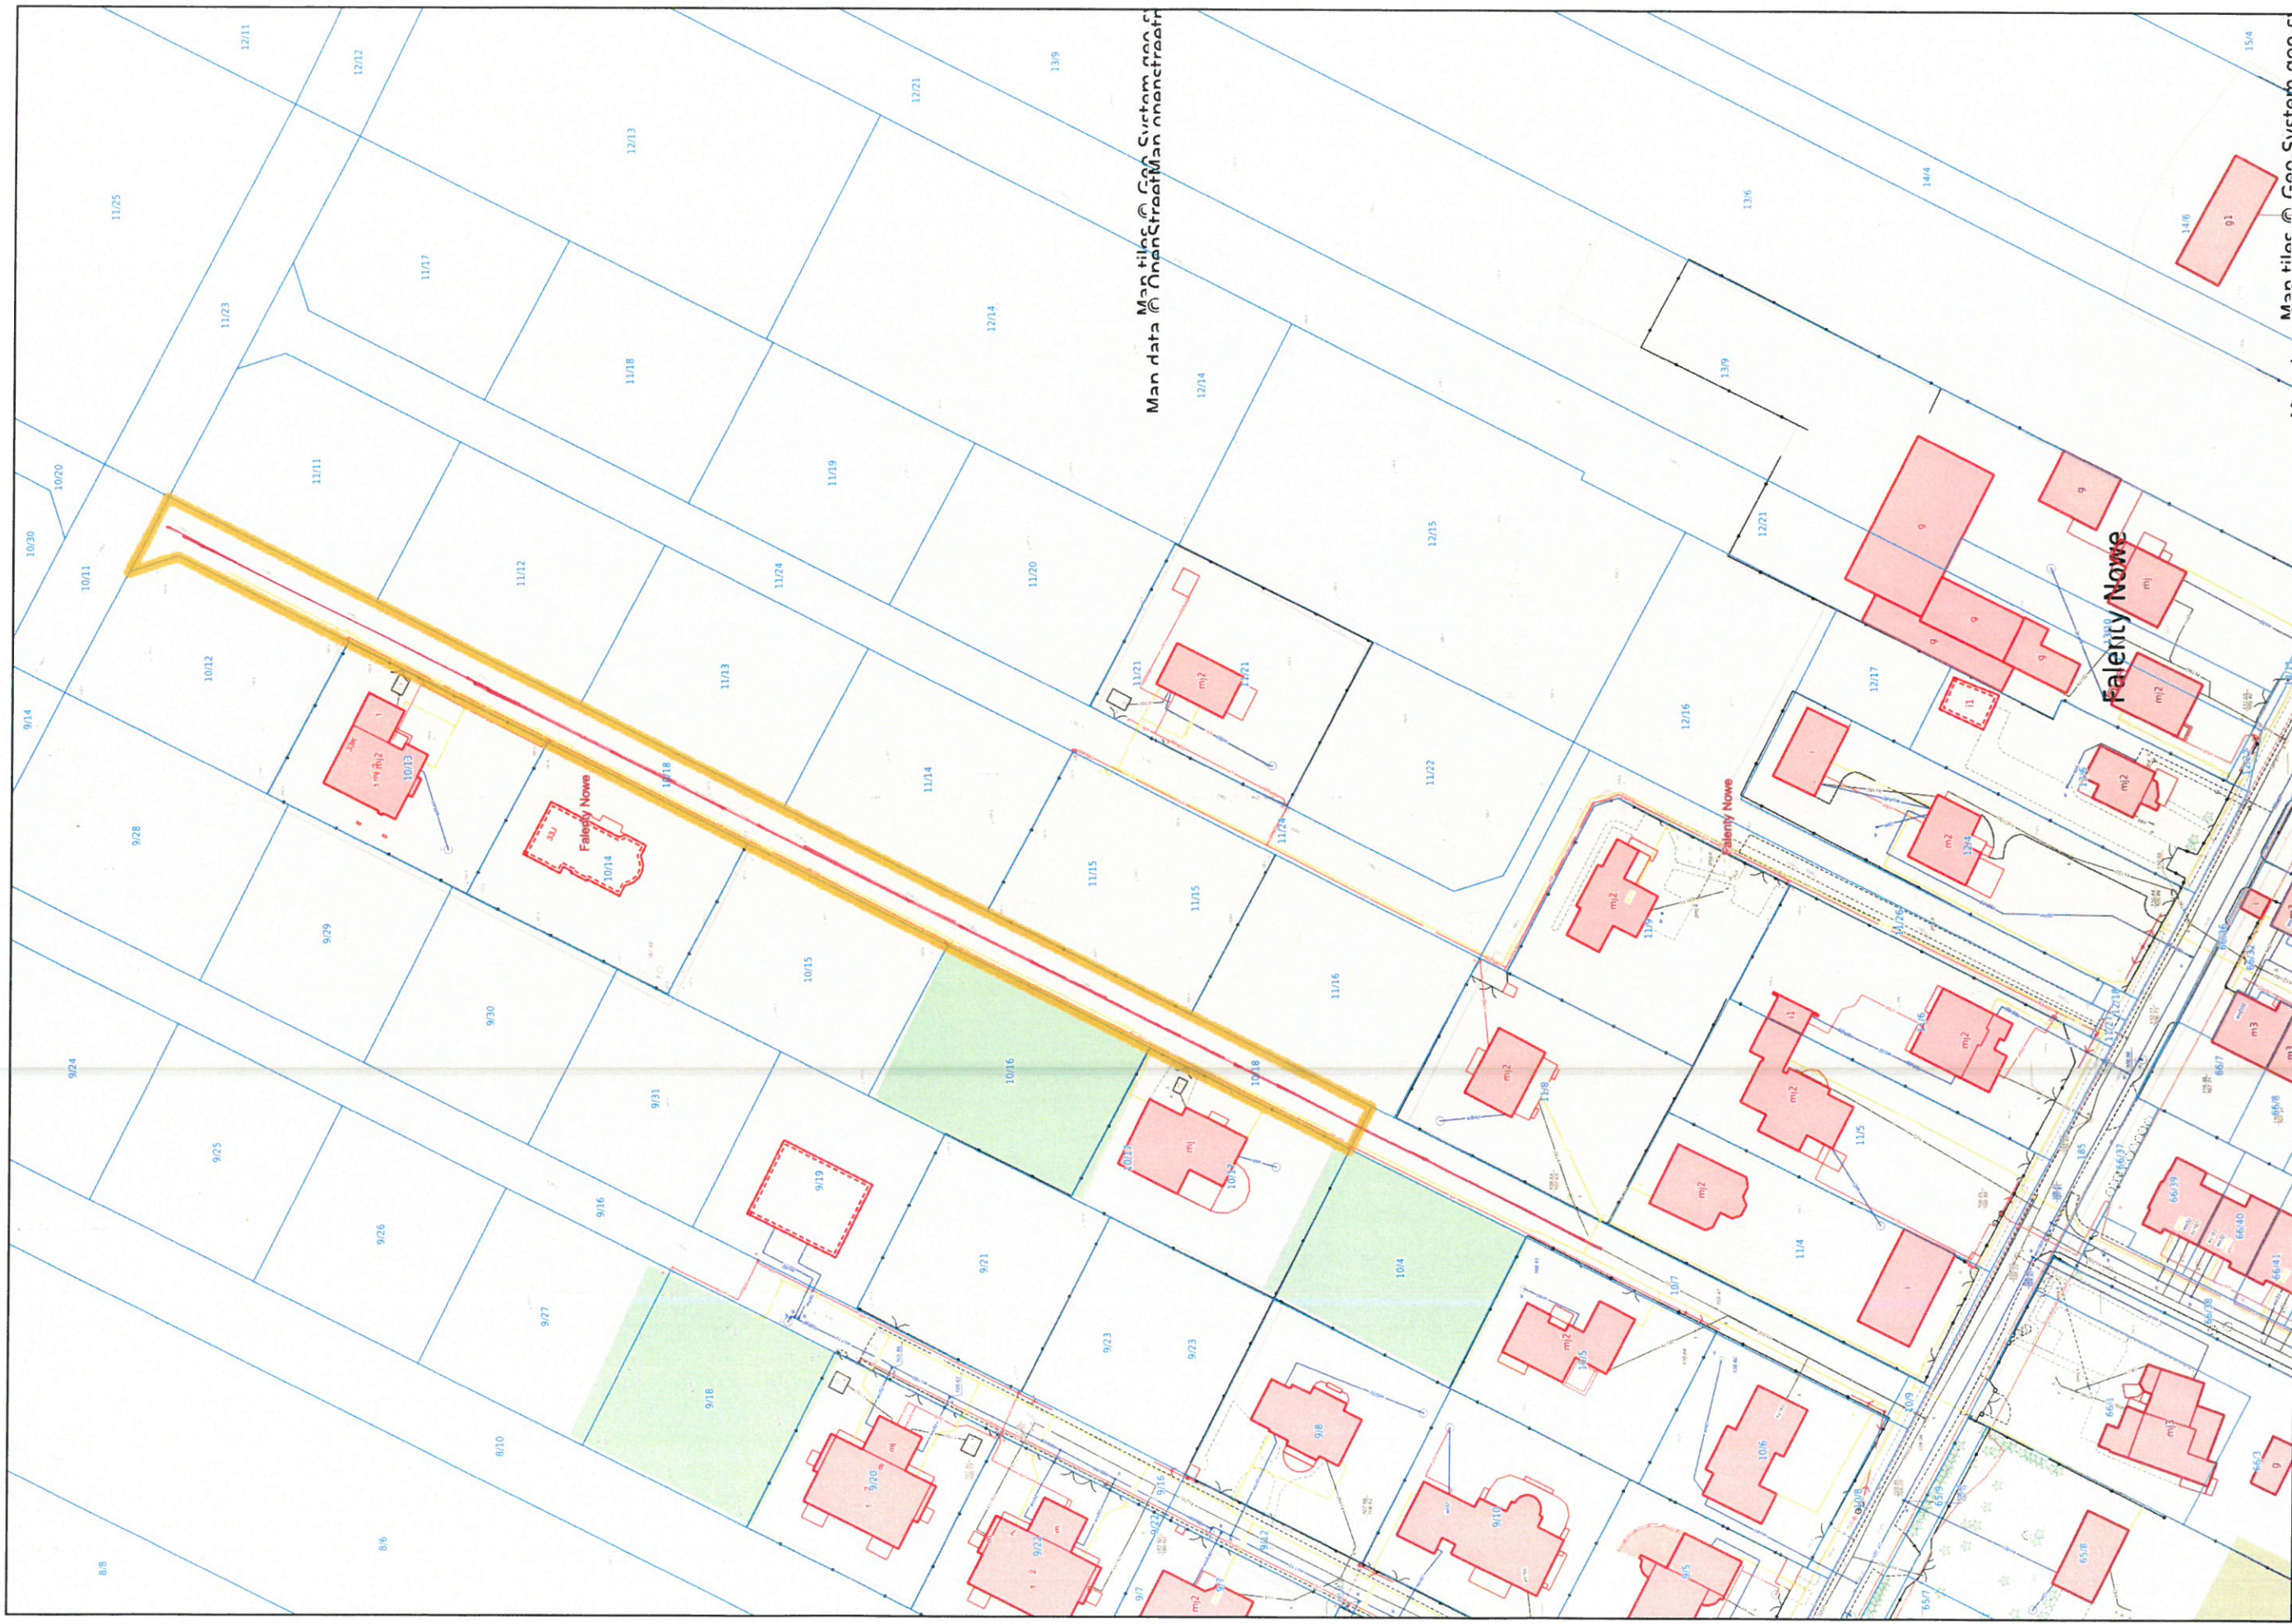




ZADANIE NR 4. FALENTY NOWE SIĘGACZ UL. WILLOWEJ (ok. 132/10)

Raszyn - System Informacji Przestrzennej
skala 1 : 1000

— SIEĆ KANALIZACJI SANITARNEJ OK 260 mb
— SIEĆ WODOCIĄGOWA OK 100 mb

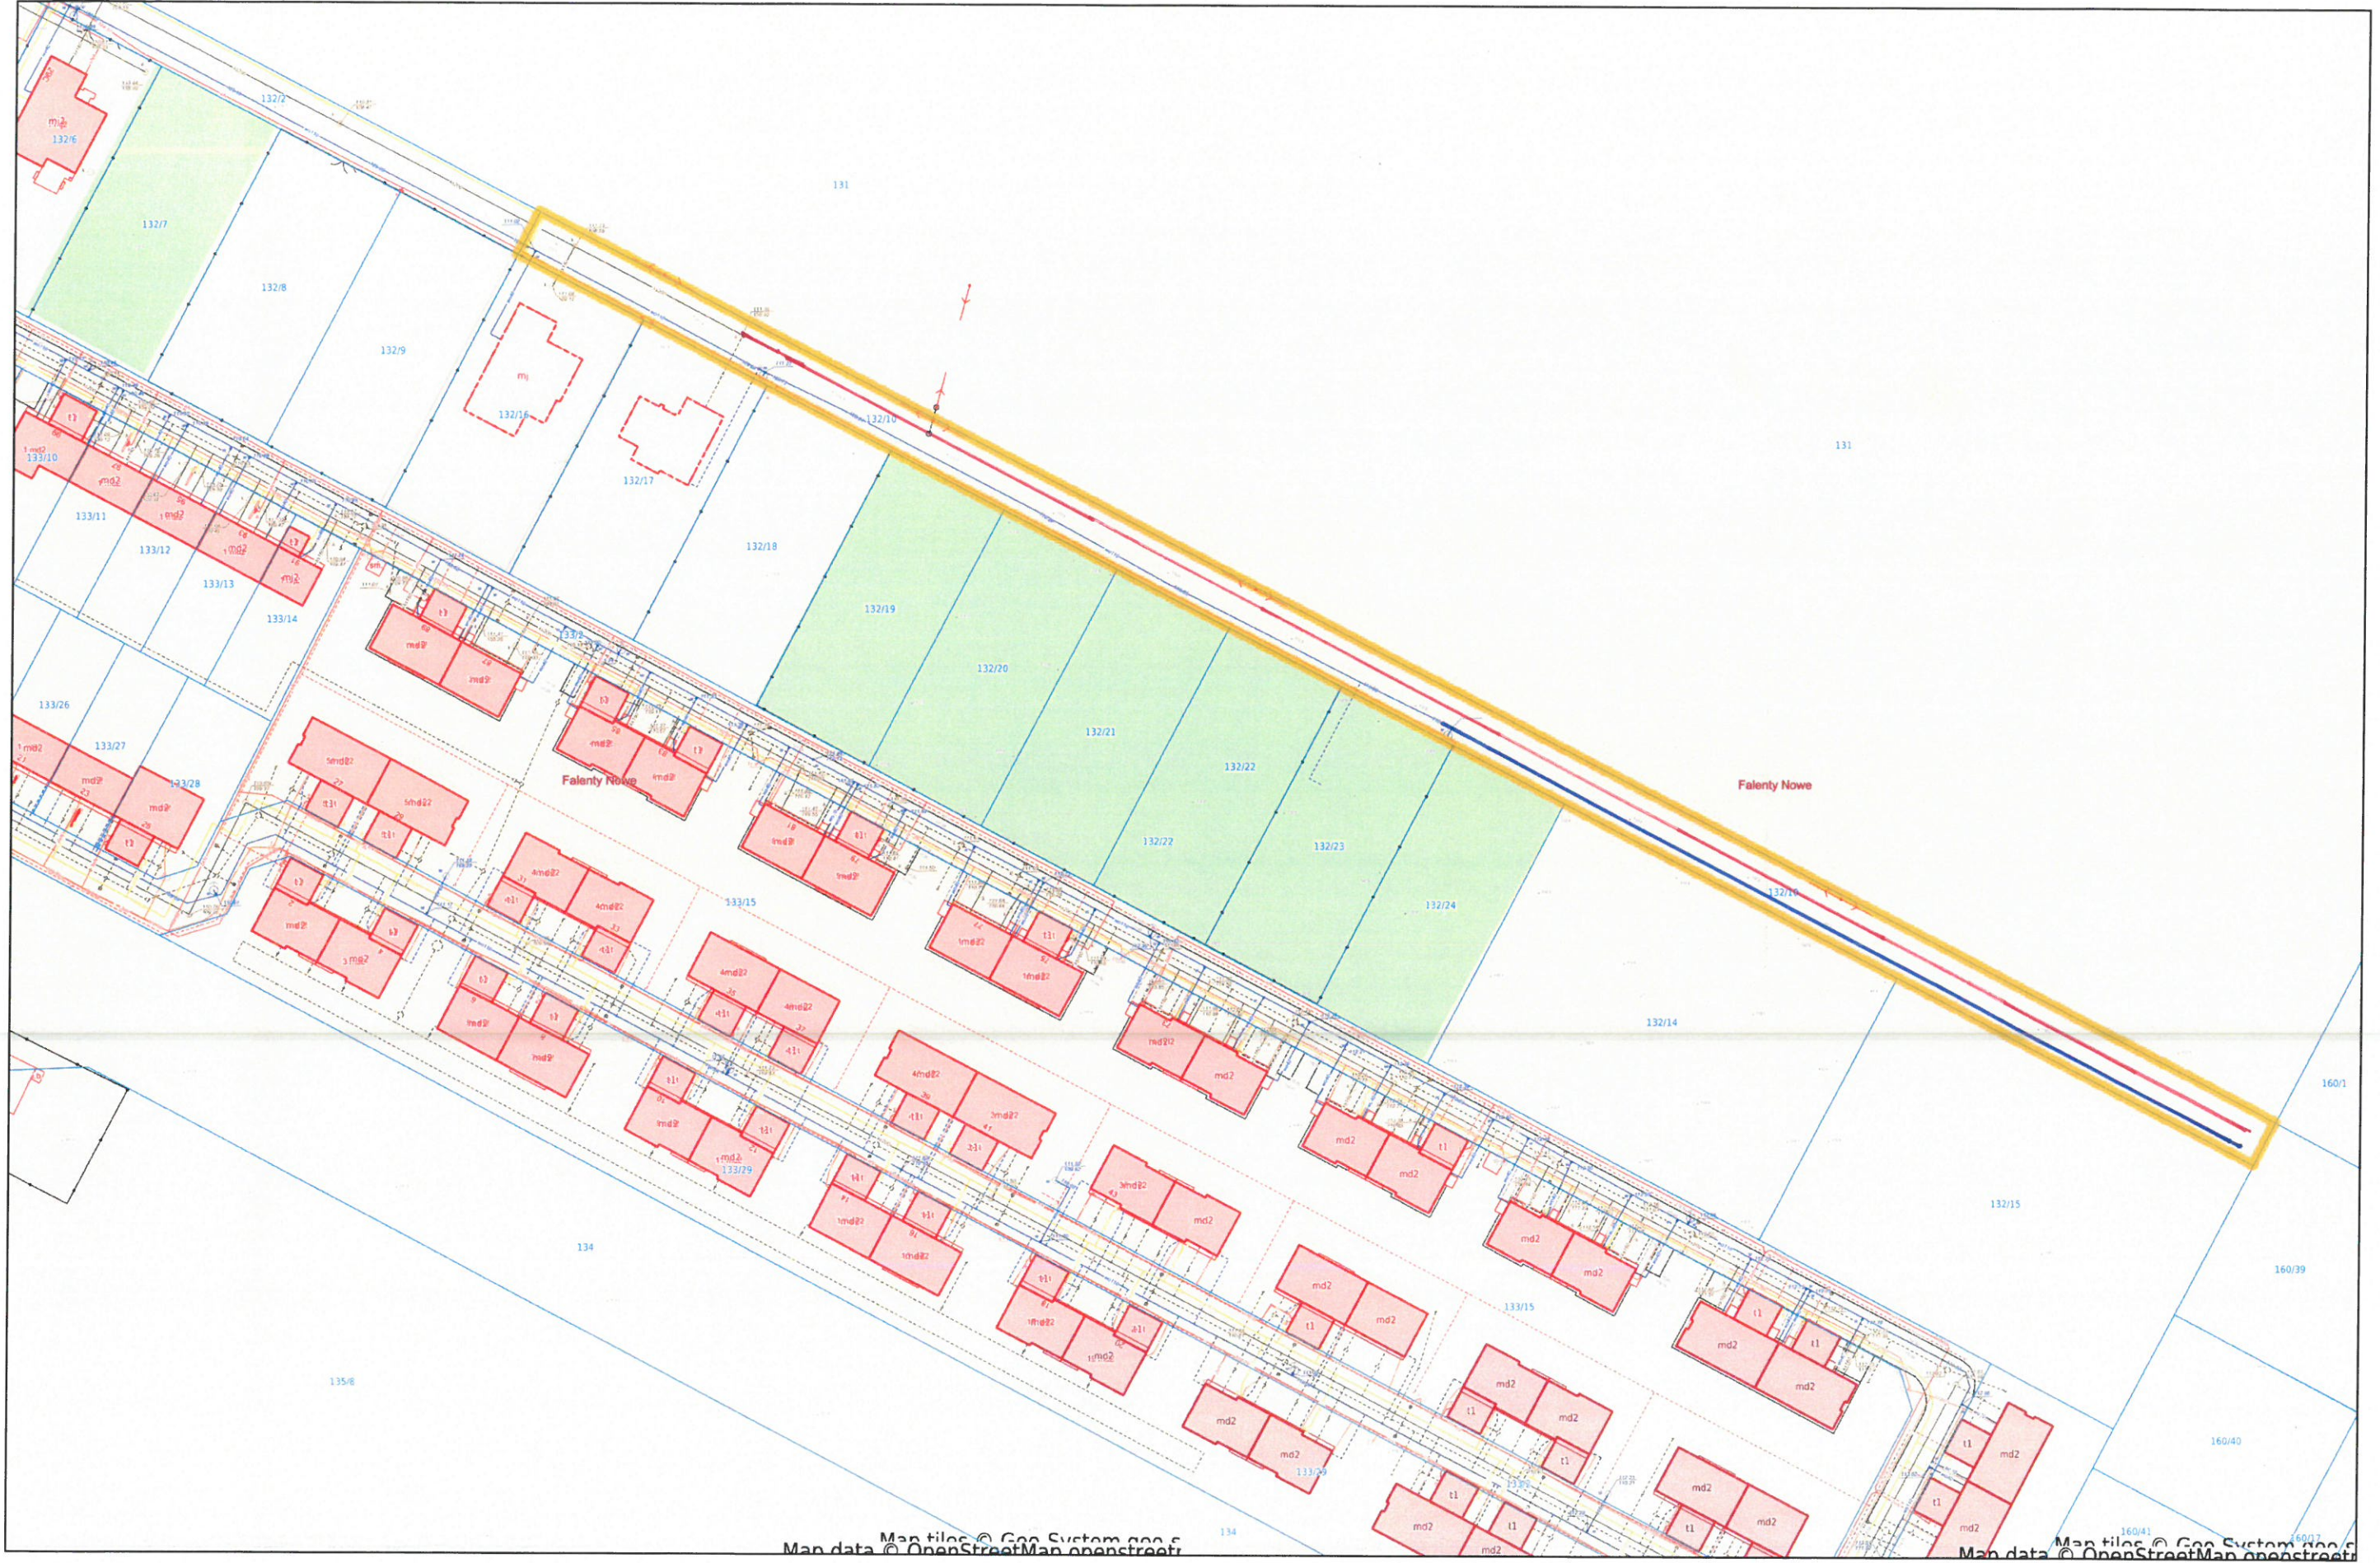



ZADAMIE NR 4 FALENTY NOWE W. FALENCUKA

— SIEĆ KANALIZACYJNA OK 210 MW

Raszyn - System Informacji Przestrzennej

skala 1 : 1000

