


ZADANIE NR 7. PODOLSZYN NOWY UL. ZA OLSZYNĄ

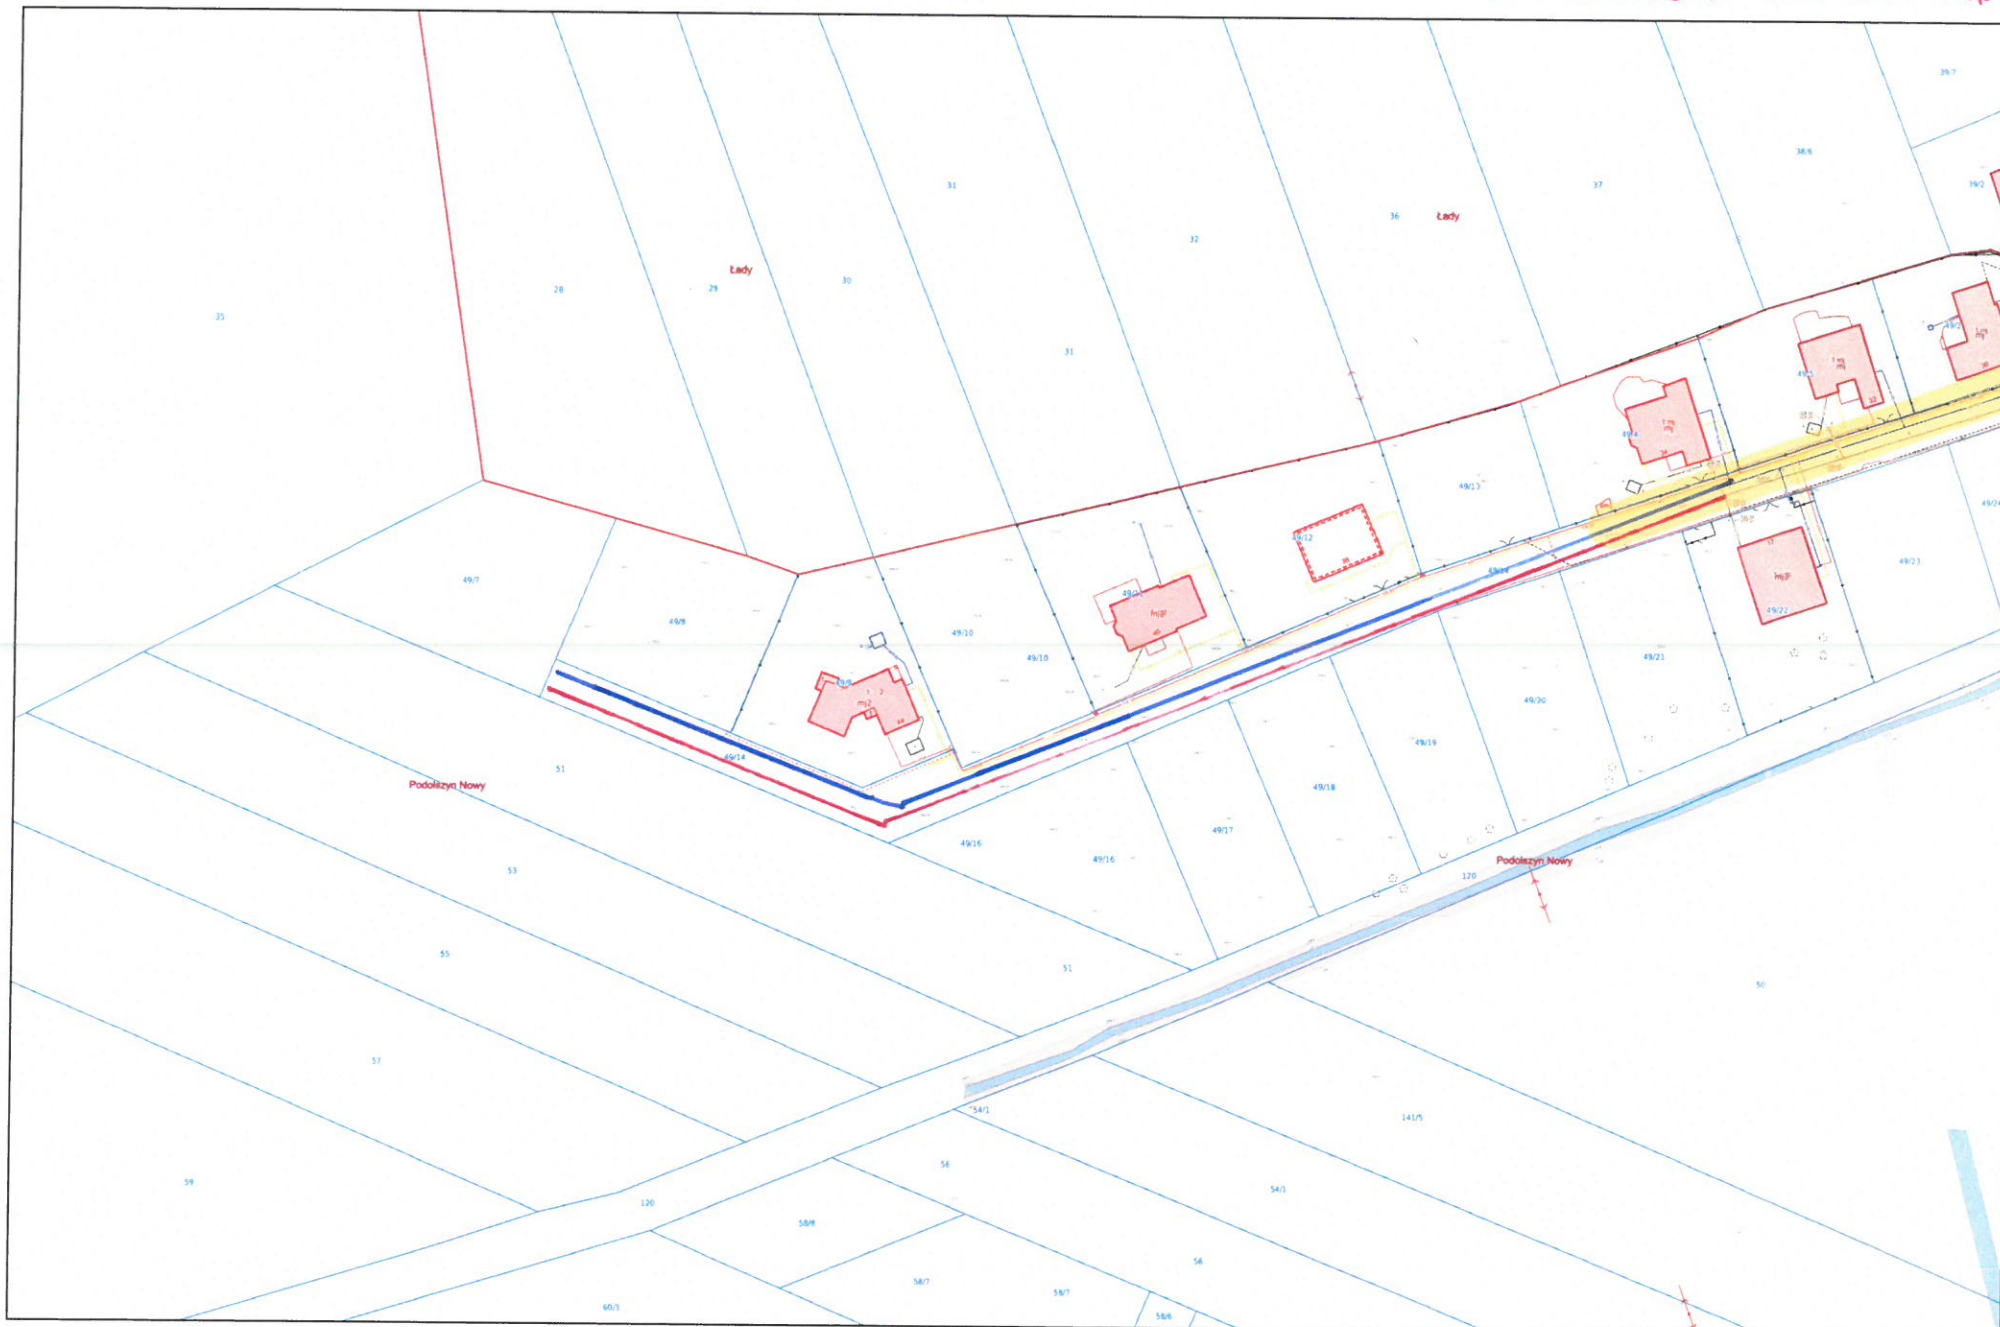

Raszyn - System Informacji Przestrzennej
skala 1 : 1000

— SIEĆ WODOCIĄGOWA OK. 250 mb
— SIEĆ KANALIZACYJNA OK. 250 mb





Raszyn - System Informacji Przestrzennej
skala 1 : 1000

