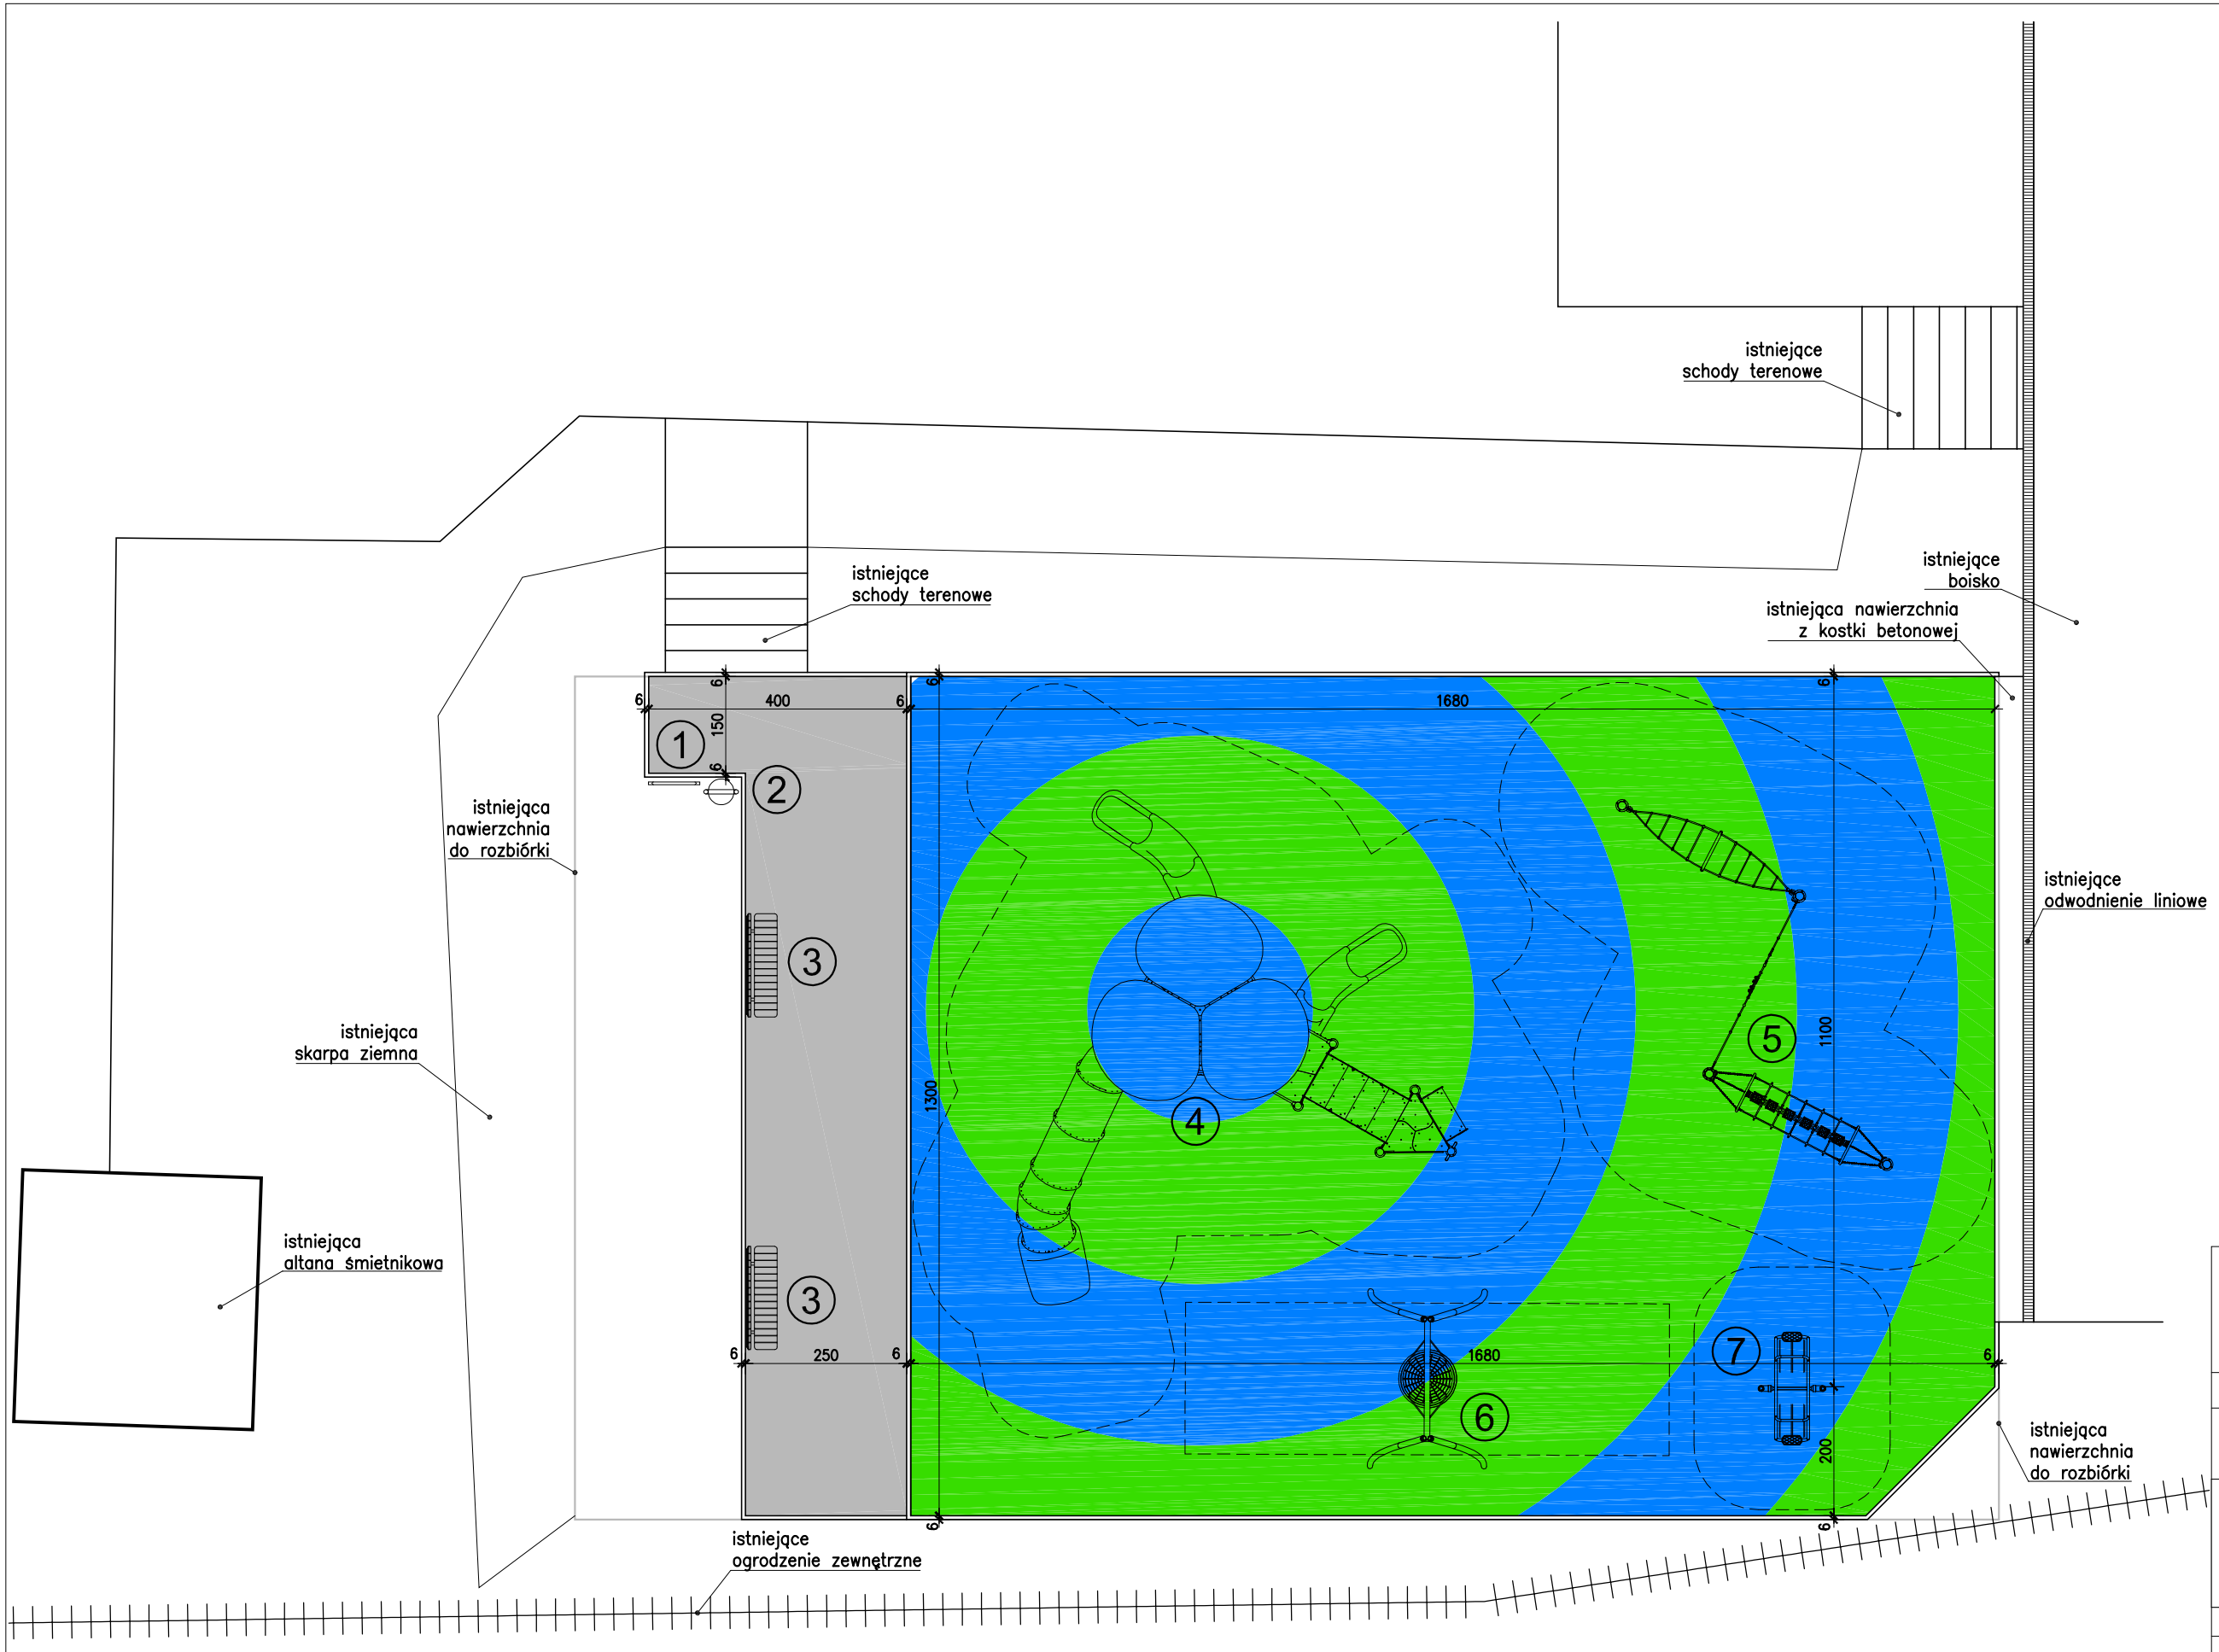

LEGENDA:

1. TABLICA Z REGULAMINEM
2. KOSZ NA ŚMIECI
3. ŁAWKA Z OPARCIEM
4. ZESTAW ZE ZJEŻDŻALNIAMI
5. PAJĄK LINOWY
6. HUŚTAWKA "BOCIANIE GNIAZDO"
7. HUŚTAWKA "WAŻKA NA STOJĄCO"

BUDOWA PLACU ZABAW
przy Szkole Podstawowej
im. Cypriana Godebskiego
Ul. Unii Europejskiej 1, 05-090 Raszyn
dz. ew. nr 582/2, obręb Raszyn 02

ETAP: PROJEKT WYKONAWCZY

INWESTOR:
GMINA RASZYN
ul. Szkolna 2a, 05-090 Raszyn

Support
ul. Targowa 2a lok. 16, 05-800 Pruszków

AUTORZY:

Projekt.: arch. Bartosz Zdanowicz
nr upr.: MA 089/04

RZUT PLACU ZABAW

branża: ARCHITEKTURA

data: kwiecień 2021 skala: 1:100

A-02