


Marek Skrok
ryfikacji geodezyjnej

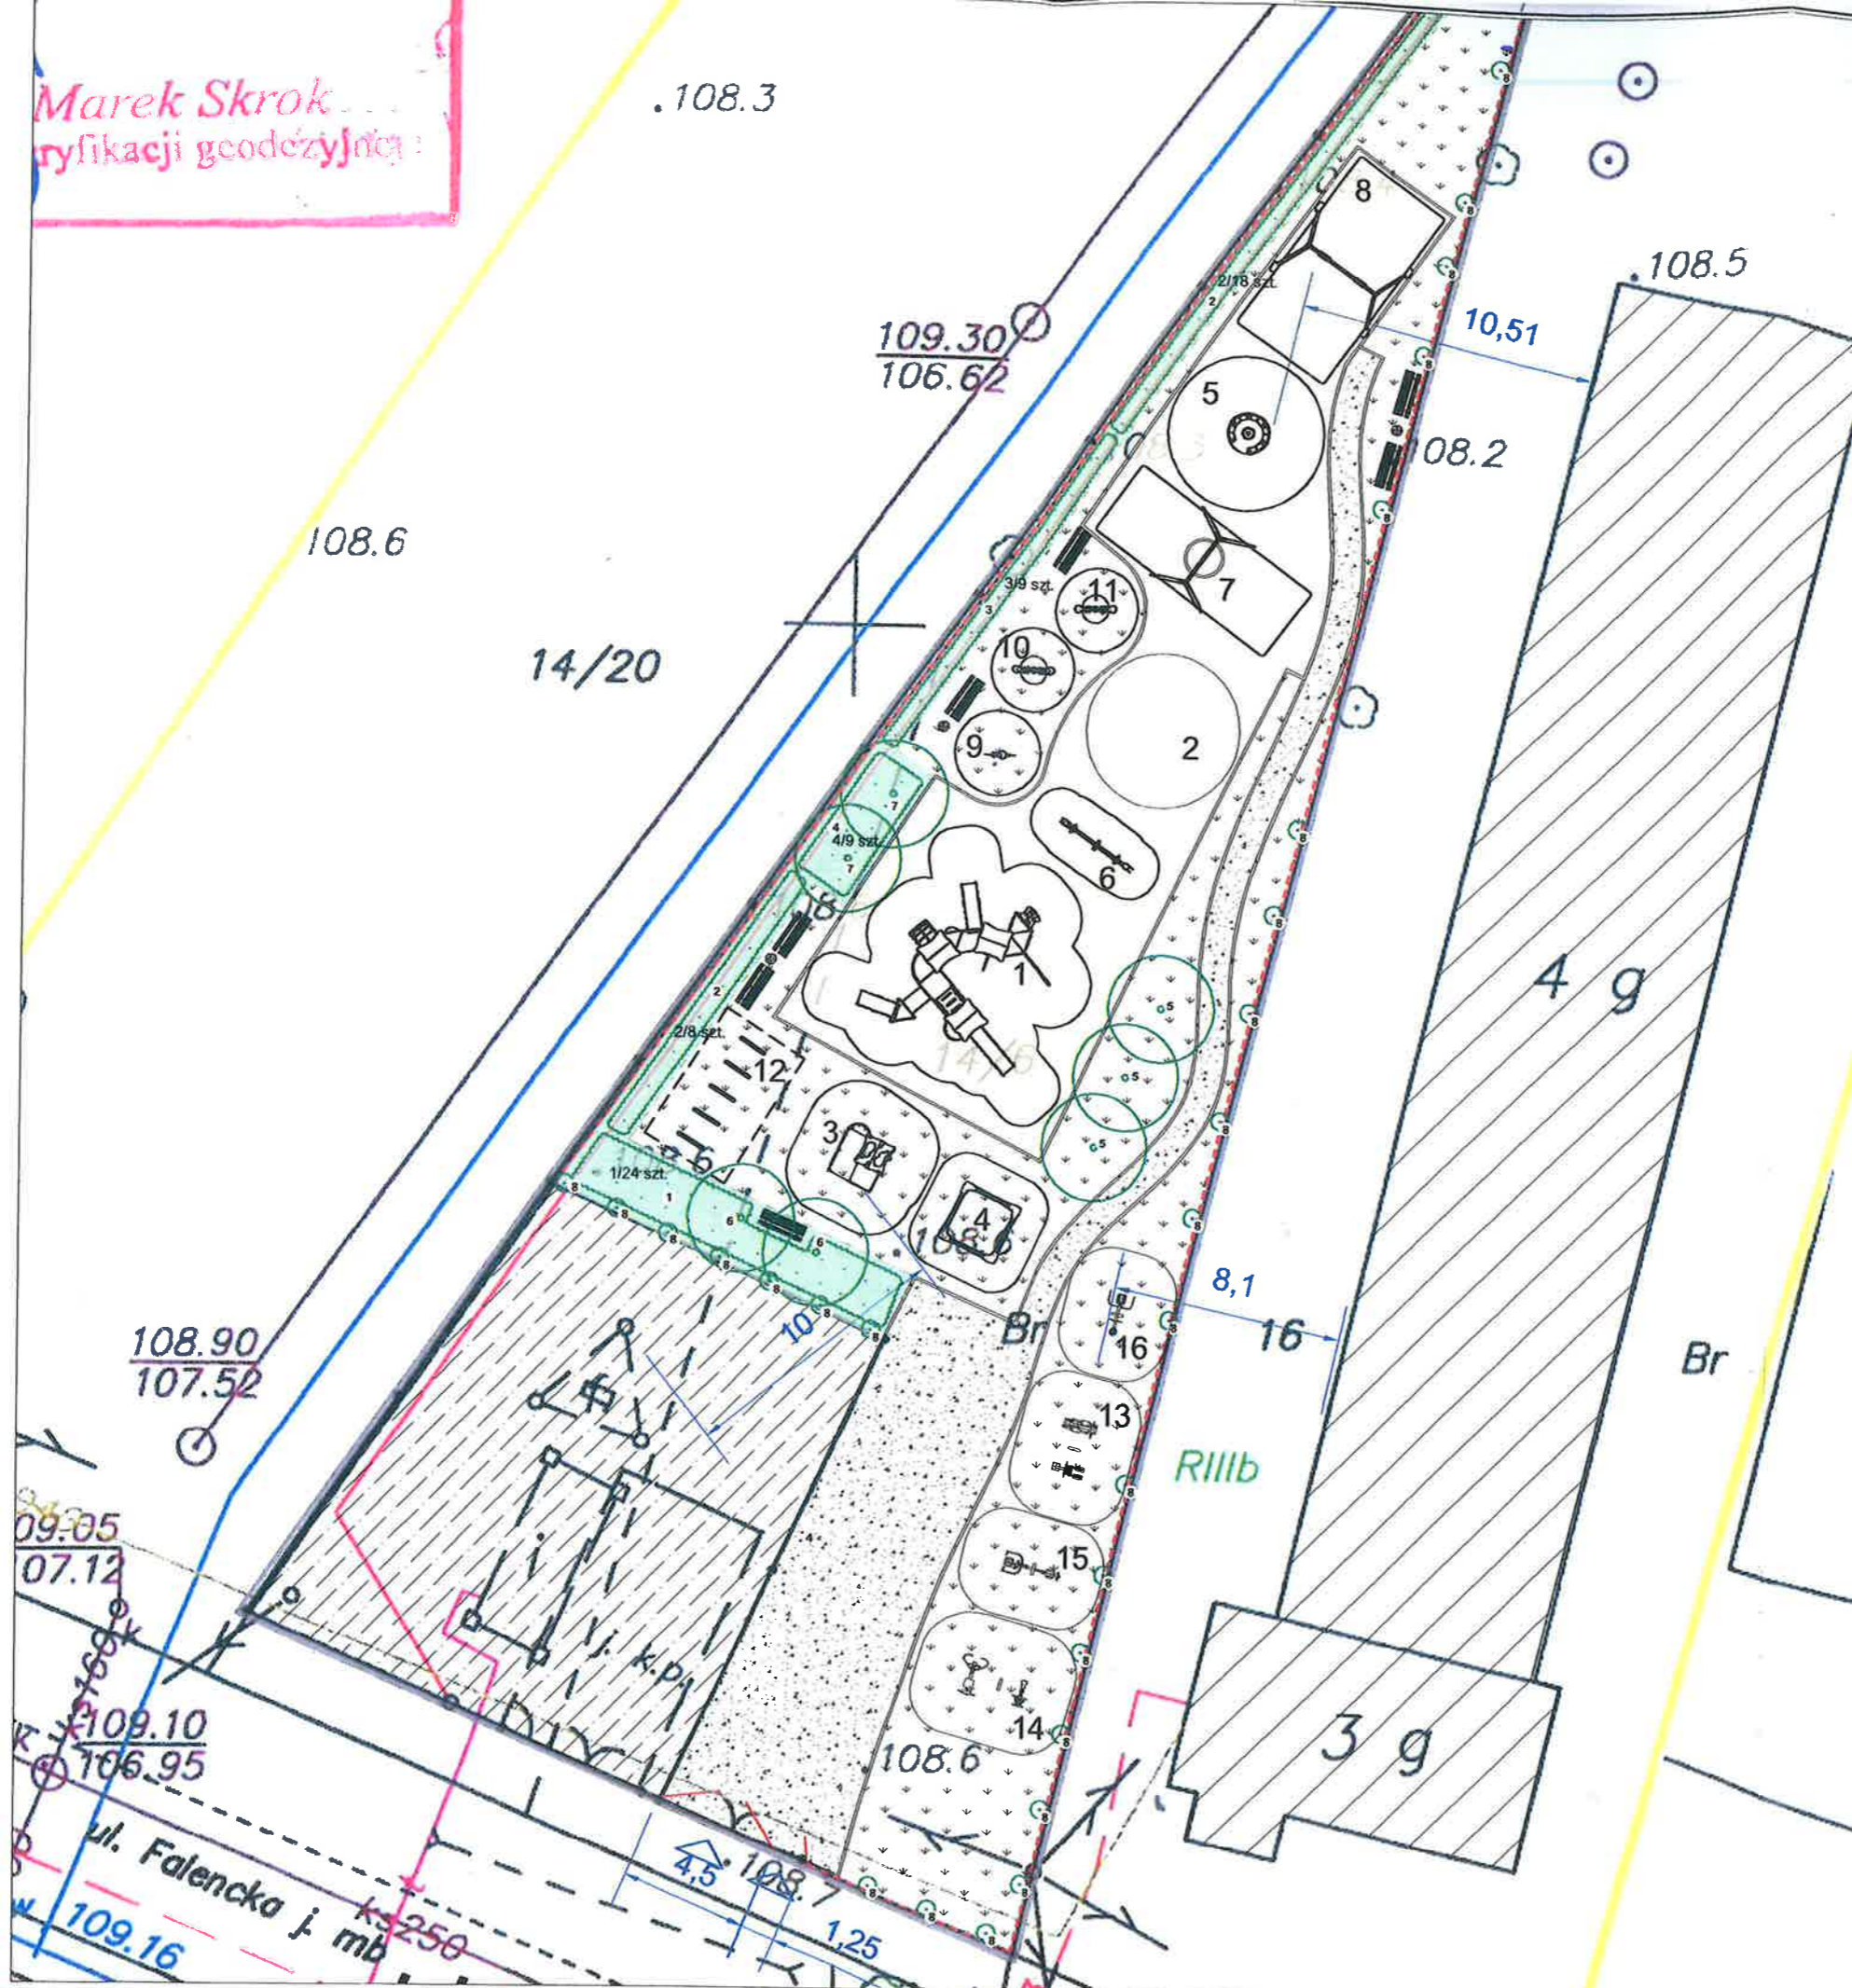

LEGENDA

- PROJEKTOWANY TRAWNIK
- PROJEKTOWANA NAWIERZCHNIA ZMIROWA
- BUDYNKI ISTNIEJĄCE
- KRZEWY PROJEKTOWANE
- PROJEKTOWANA NAWIERZCHNIA BEZPIECZNAZ PIASKU
- LINIA WYZNACZAJĄCA ZAKRES OPRACOWANIA
- OBSZAR STACJI BAZOWEJ TELEFONII KOMÓRKOWEJ
- DRZEWA PROJEKTOWANE
- LINIA PROJEKTOWANEGO OGRODZENIA (W ZAKRESIE - 1 BRAMA, 1 FURTKA)
- PROJEKTOWANE ŁAWKI Z KOSZAMI NA ODPADY
- 1,2,3... PROJEKTOWANE URZĄDZENIA REKREACYJNE

zai. 2 A

INWESTOR:
GMINA RASZYN
UL. SZKOLNA 2a
05-090 RASZYN

JEDNOSTKA PROJEKTOWA:
EKOPROJEKT JACEK JAKÓBIK
ŻÓŁWIN, UL. NADARZYŃSKA 134
05-807 PODKOWA LEŚNA
Ekoprojekt
Jacek Jakóbiak
Żółwin, Nadarzyńska 134
05-807 Podkowa Leśna
NIP: 529158184 REGON: 016411216

PROJEKTANT:
MGR INŻ. ARCH. MARCIN BUJNOWSKI
UPR. BUD. NR EMD. BŁ/299/94
IZBA NR: MA-0118
PODPIS:

OPRACOWANIE:
MGR INŻ. ARCH. KRAJ. JACEK JAKÓBIK
PODPIS:

OBIEKT:
TEREN PRZY UL. FALENCKIEJ W RASZYNIE,
NA DZIAŁCE NR EW. 14/6 OBREB: FALENTY

FAZA:
PROJEKT BUDOWLANO WYKONAWCZY

NAZWA PROJEKTU:
PROJEKT BUDOWLANO-WYKONAWCZY PLACU ZABAW PRZY
UL. FALENCKIEJ, NR EW. DZIAŁKI 14/6 - W RAMACH
FUNDUSZY SOŁECKICH - SOŁECTWO JANKI - PROJEKT,
PRZYGOTOWANIE TERENU I CZĘŚCIOWE WYPOSAŻENIE
PLACU ZABAW PRZY UL. FALENCKIEJ

TYTUŁ RYSUNKU:
PROJEKT PLACU ZABAW

DATA: 20.06.2018	SKALA: 1:250	NR RYSUNKU/REWIZJA: 2	NR STR.:
---------------------	-----------------	--------------------------	----------