

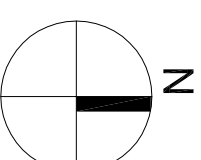
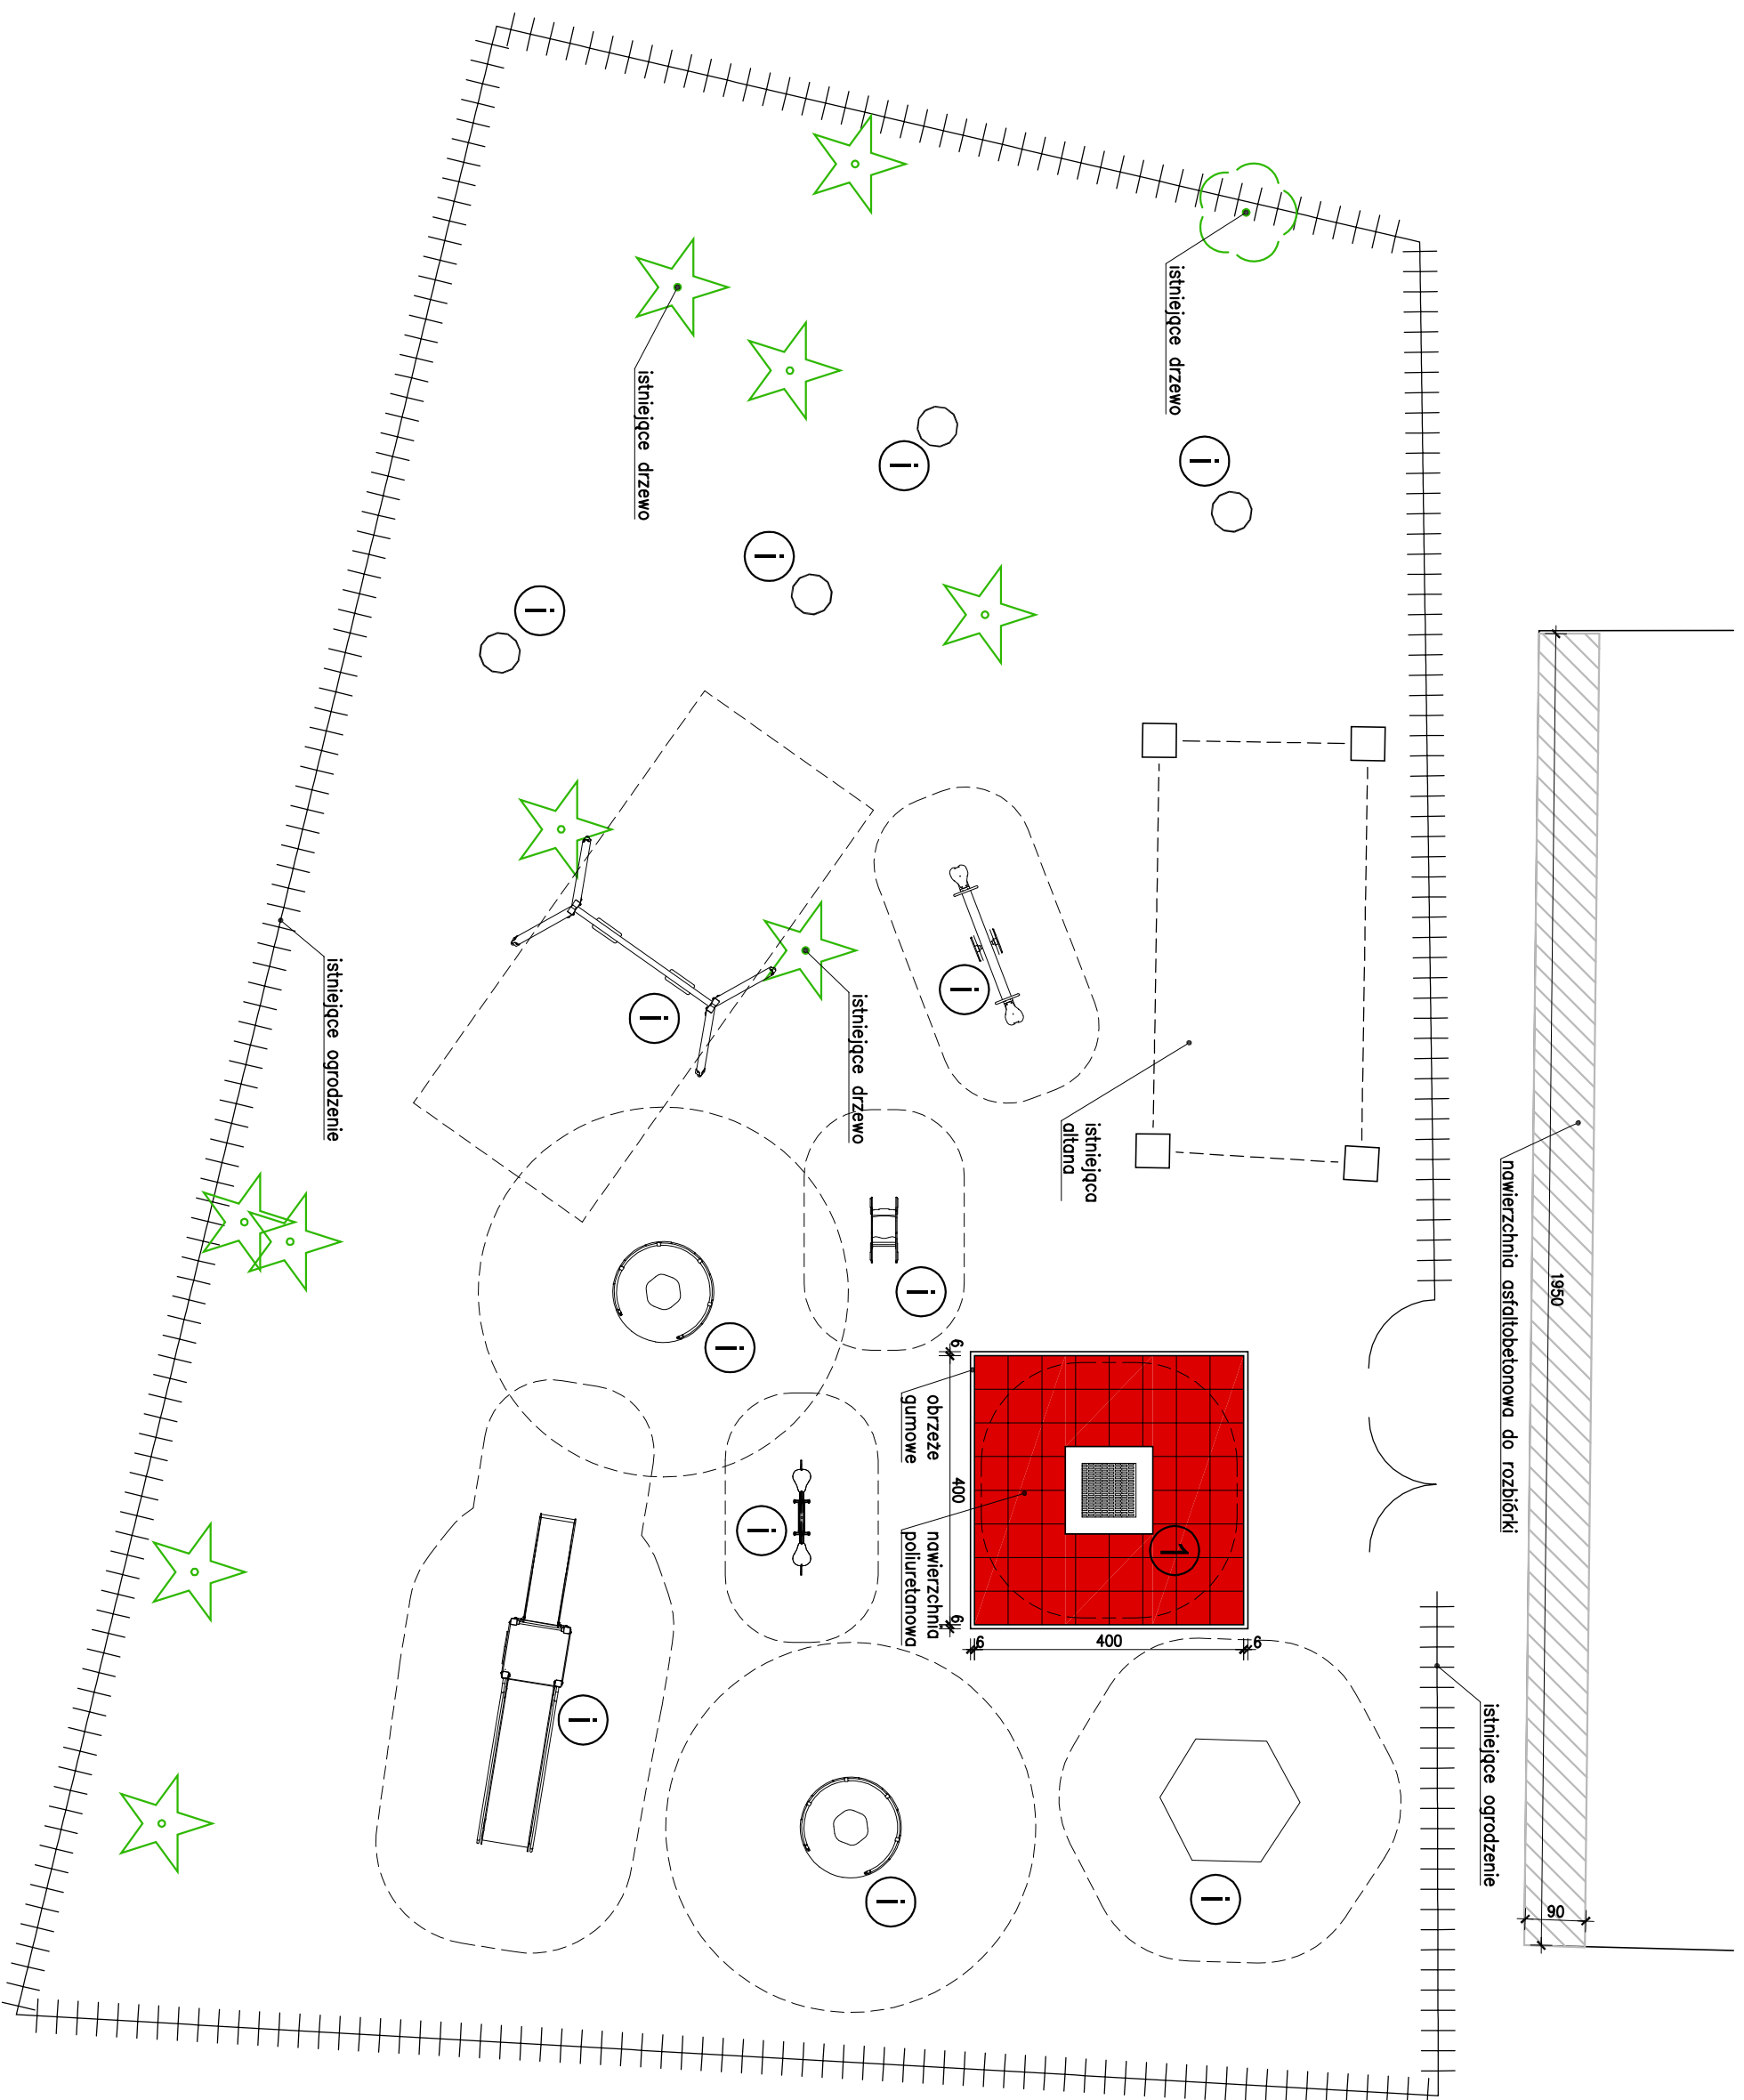


LEGENDA:

-  ZABAWKI ISTNIEJĄCE
-  TRAMPOLINA GRUNTOWA



PRZEBUDOWA PLACU ZABAW
doposażenie placu zabaw w Słomnie
Fundusz Sołecki Słomni
Ul. Wierzbowa, Słomni
dz. ew. nr 17/1, obręb 16 Sękoch Las

ETAPEM: PROJEKT WYKONAWCZY

INWESTOR:
GMINA RASZYN
ul. Szkolna 2a, 05-090 Raszyn



AUTORZY:
Projekt: arch. Bartosz Zdanowicz
nr upr.: MA 089/04

RZUT PLACU ZABAW

branża: ARCHITEKTURA
data: maj 2021 **skala:** 1:100

A-02