


min.4,5	NAWIERZCHNIA POLIURETANOWA
ŚR. 2,0	WARSTWA WYRÓWNAWCZA Z MIAŁU KAMIENNEGO 0-4mm
15,0	TEŁUCZEŃ KAMIENNY 0-31,5 mm ISTNIEJĄCA PODBUDOWA

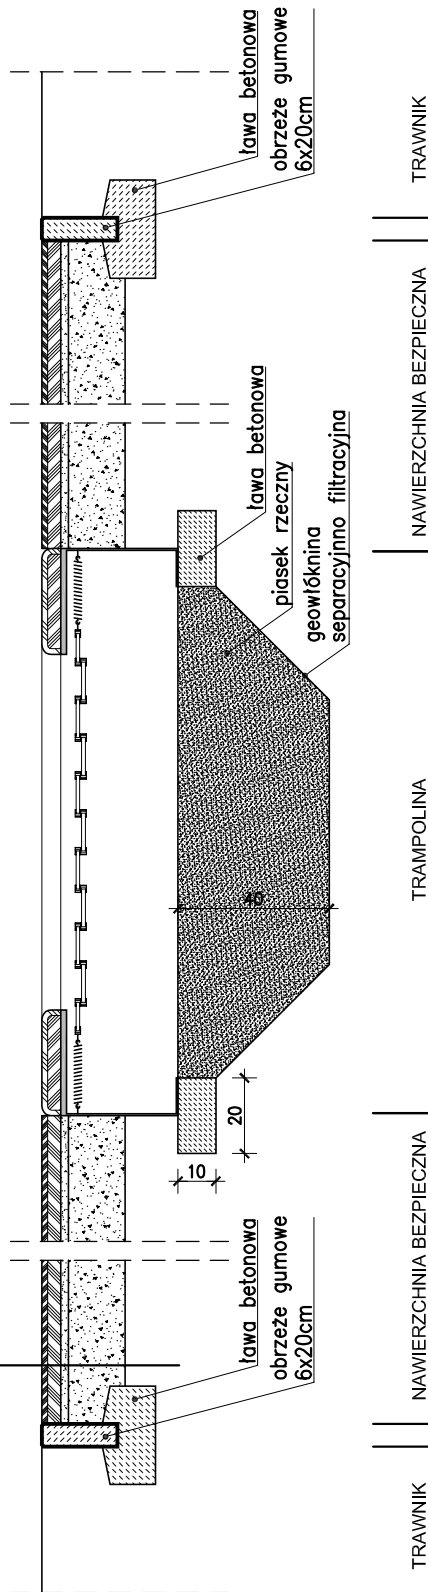

<p>PRZEBUDOWA PLACU ZABAW doposażenie placu zabaw w Słominie Fundusz Sołecki Słomin Ul. Wierzbowa, Słomin dz. ew. nr 17/1, obręb 16 Sękocin Las</p>		
<p>ETAP: PROJEKT WYKONAWCZY</p>		
<p>INWESTOR: GMINA RASZYN ul. Szkolna 2a, 05-090 Raszyn</p>		
<p> ul. Targowa 2a lok. 16, 05-800 Pruszków tel.: 888 644 755 mail: biuro@support.edu.pl</p>		
<p>AUTORZY:</p>		
Projekt.:	arch. Bartosz Zdanowicz	
	nr upr.: MA 089/04	
<p>PRZEKRÓJ PRZEZ NAWIERZCHNIE</p>		
branża:	ARCHITEKTURA	A-03
data:	maj 2021	
	skala:	1:20