





GMINA RASZYN

MIEJSCOWY PLAN ZAGOSPODAROWANIA PRZESTRZENNEGO
CZĘŚCI TERENÓW POŁOŻONYCH WE WSI JANKI W GMINIE RASZYN
– REJON PO ZACHODNIEJ STRONIE UL. MSZCZONOWSKIEJ

RYSUNEK PLANU
ZAŁĄCZNIK NR 1 DO UCHWAŁY NR XLIV/373/2021
RADY GMINY RASZYN Z DNIA 9 WRZEŚNIA 2021 R.
SKALA 1:1000

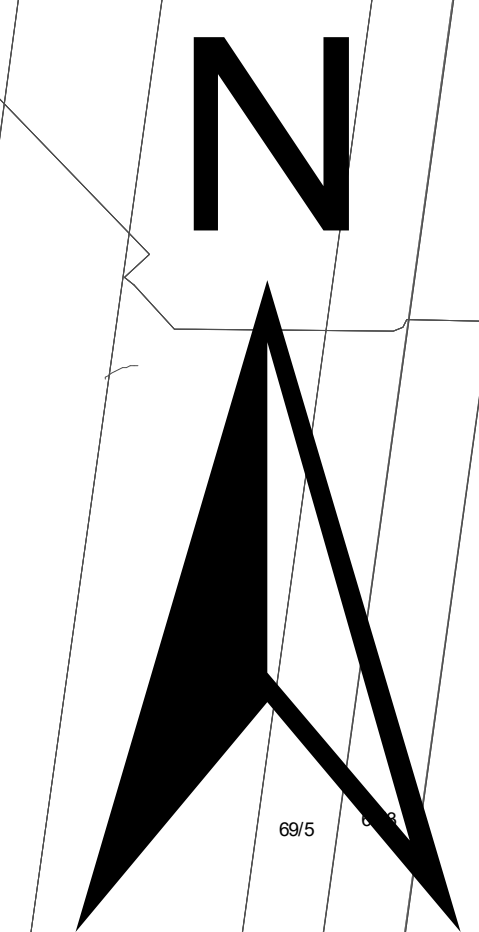

- Obowiązujące ustalenia planu:**
- granice planu
 - linie rozgraniczające tereny o różnym przeznaczeniu lub różnych zasadach zagospodarowania
 - nieprzekraczalne linie zabudowy
 - istniejące rowy melioracyjne do przykrycia lub przekształcenia w celu skanalizowania
- Przeznaczenie terenów:**
- UP - tereny zabudowy usługowej i obiektów produkcyjnych oraz składów i magazynów
 - KDS – teren drogi publicznej klasy drogi ekspresyjnej
 - KDG – teren drogi publicznej klasy drogi głównej
 - KDZ – tereny dróg publicznych klasy drogi zbiorczej
 - KDL – tereny dróg publicznych klasy drogi lokalnej
 - KDD – tereny dróg publicznych klasy drogi dojazdowej
- Obszary podlegające ochronie, wyznaczone na podstawie przepisów odrębnych:**
- granice strefy ochrony konserwatorskiej zabytku archeologicznego
- Obszary wymagające szczególnych warunków zagospodarowania terenów:**
- granice strefy technologicznej nad napowietrznych linii elektroenergetycznych 110 kV
 - granice strefy kontrolowanej od gazonociąg wysokiego ciśnienia DN 400
 - powierzchnie ograniczające przeszkody od lotniska im. Fryderyka Chopina w Warszawie
- Oznaczenia informacyjne:**
- napowietrzne linie elektroenergetyczne 110 kV
 - gazonociąg wysokiego ciśnienia DN 400
 - granice administracyjne gminy Raszyn

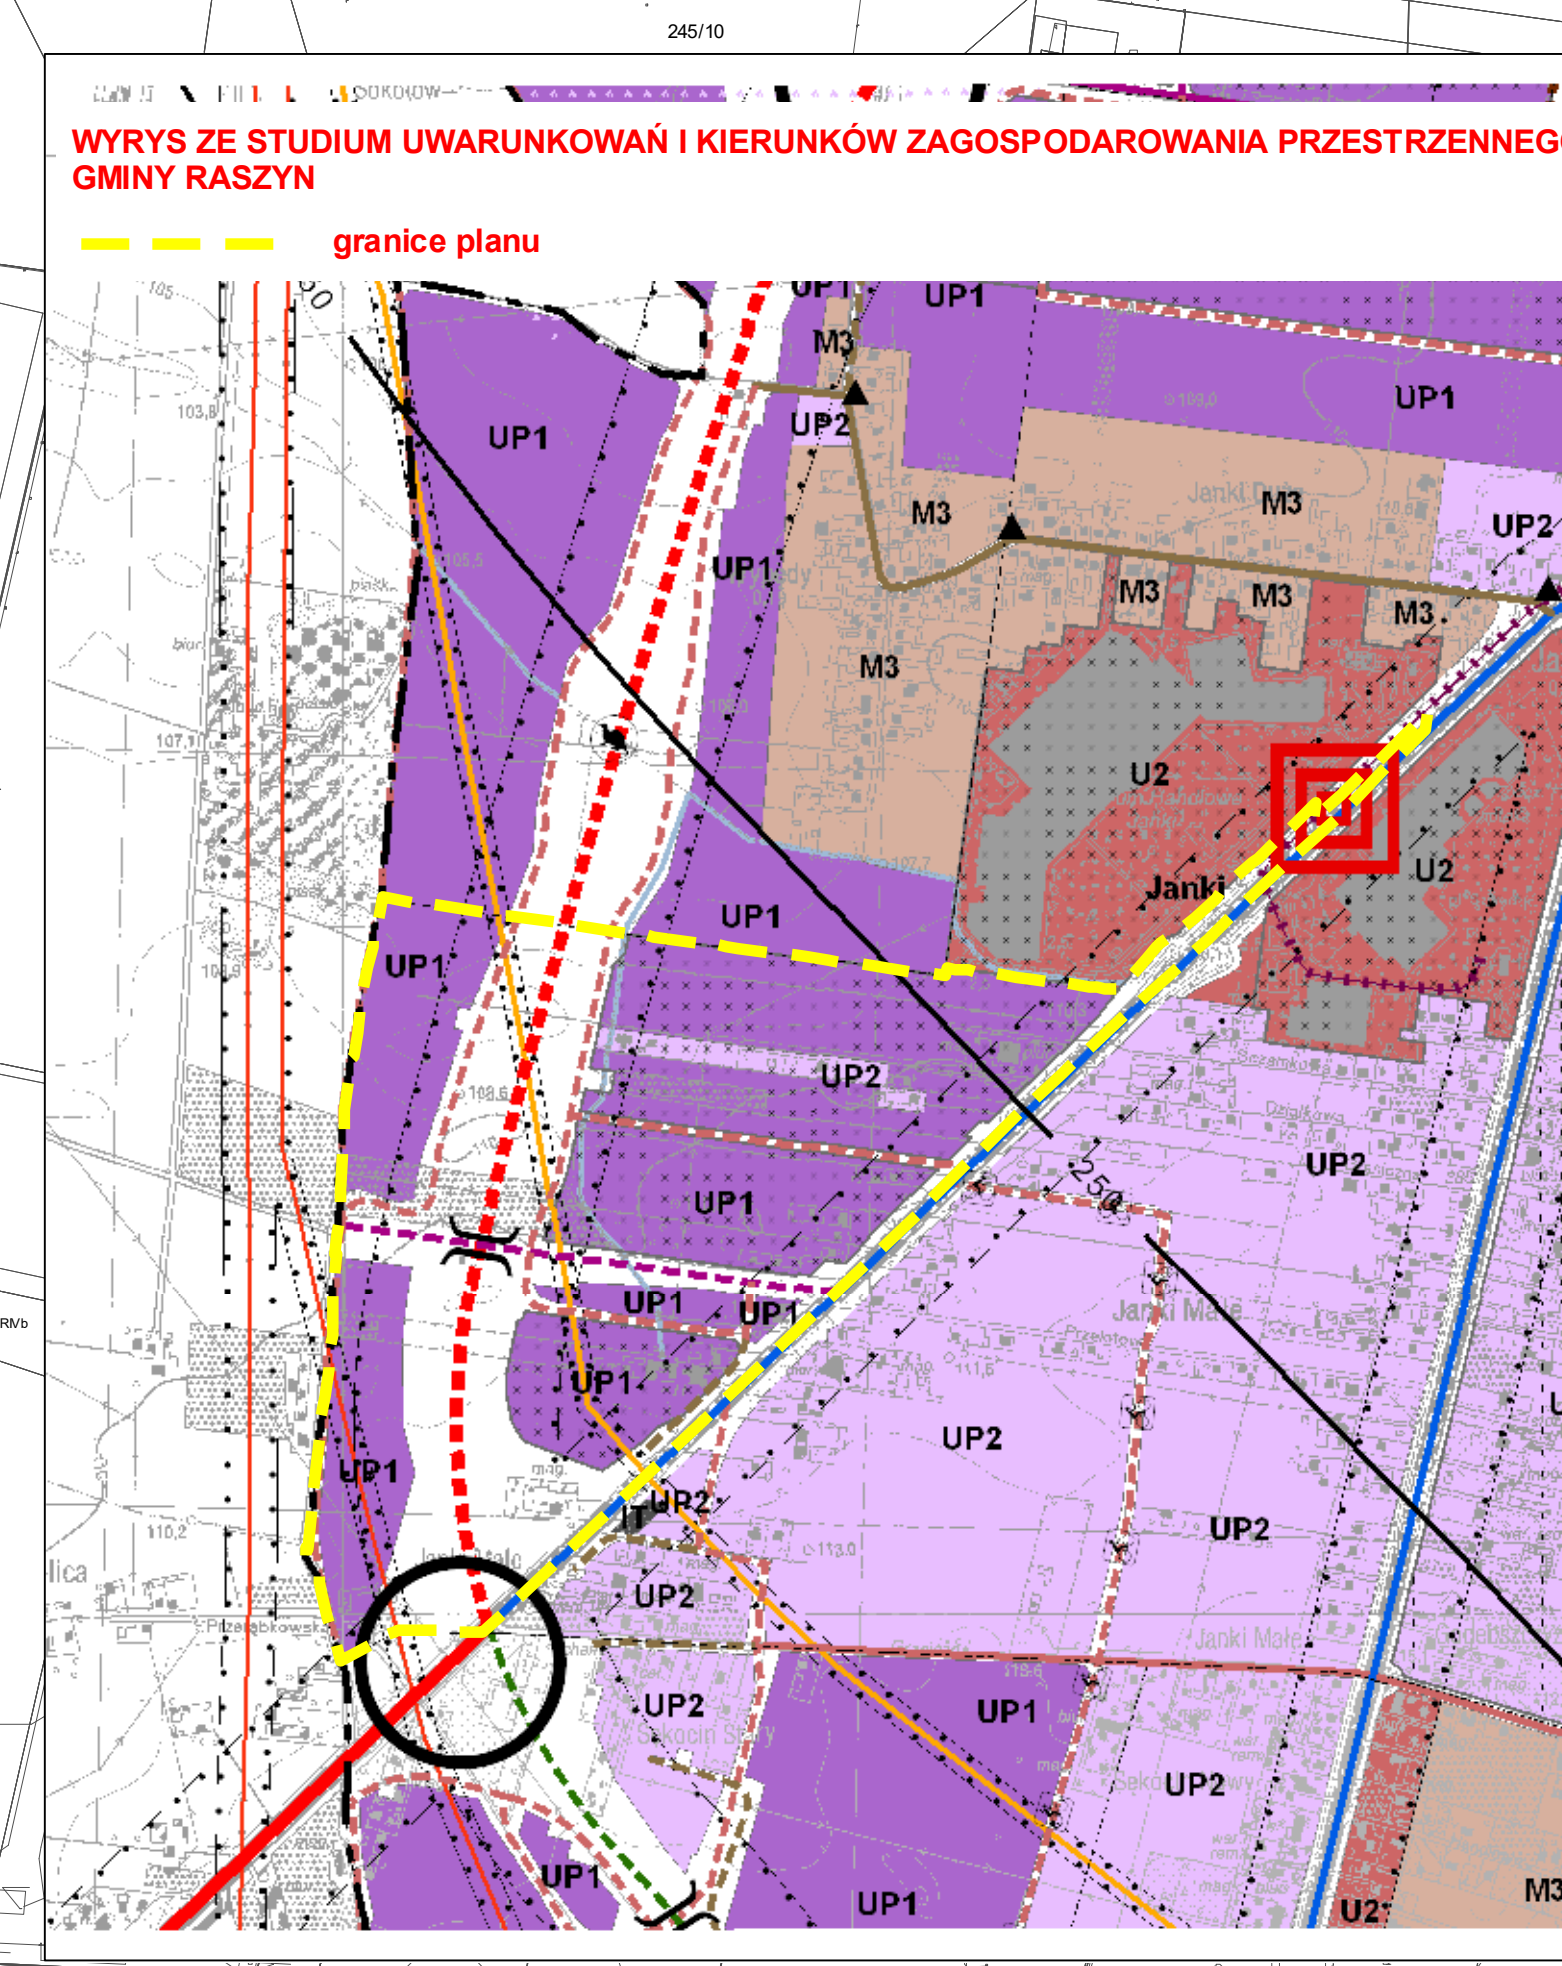

LEGENDA

SYMBOLIKA KULTURNA	SYMBOLIKA TECHNICZNA
<ul style="list-style-type: none"> — granice planu — linie rozgraniczające tereny o różnym przeznaczeniu lub różnych zasadach zagospodarowania — nieprzekraczalne linie zabudowy — istniejące rowy melioracyjne do przykrycia lub przekształcenia w celu skanalizowania 	<ul style="list-style-type: none"> — granice strefy ochrony konserwatorskiej zabytku archeologicznego — granice strefy technologicznej nad napowietrznych linii elektroenergetycznych 110 kV — granice strefy kontrolowanej od gazonociąg wysokiego ciśnienia DN 400 — powierzchnie ograniczające przeszkody od lotniska im. Fryderyka Chopina w Warszawie

