


10220

MIEJSCOWY PLAN ZAGOSPODAROWANIA PRZESTRZENNEGO CZĘŚCI TERENÓW POŁOŻONYCH WE WSI FALENTY W GMINIE RASZYN – REJON OCZYSZCZALNI ŚCIEKÓW

RYSUNEK PLANU
SKALA 1:1000

ZALĄCZNIK NR 1
DO UCHWAŁY NR
RADY GMINY RASZYN
Z DNIA

WYRYS ZE STUDIUM UWARUNKOWAŃ I KIERUNKÓW ZAGOSPODAROWANIA PRZESTRZENNEGO GMINY RASZYN
UCHWAŁA NR LX/590/14 RADY GMINY RASZYN Z DNIA 21 PAŹDZIERNIKA 2014 R.

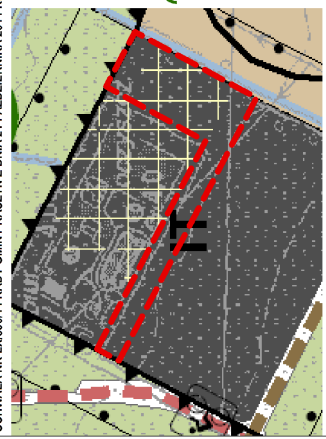

LEGENDA

GRANICE OBSZARU OBJĘTEGO PLANEM

TERENY PRZEZNACZONE DO ZABUDOWY I ZAGOSPODAROWANIA


LUB DO OGRANICZONYCH WZAJEMNIE ODLEGŁOŚCI ELEMENTÓW ZAGOSPODAROWANIA

SRÓDOWISKO PRZETWORNICZE

OBIEKTY PROBLEMATYCZNE

INNE OGRANICZENIA

INFRASTRUKTURA TECHNICZNA

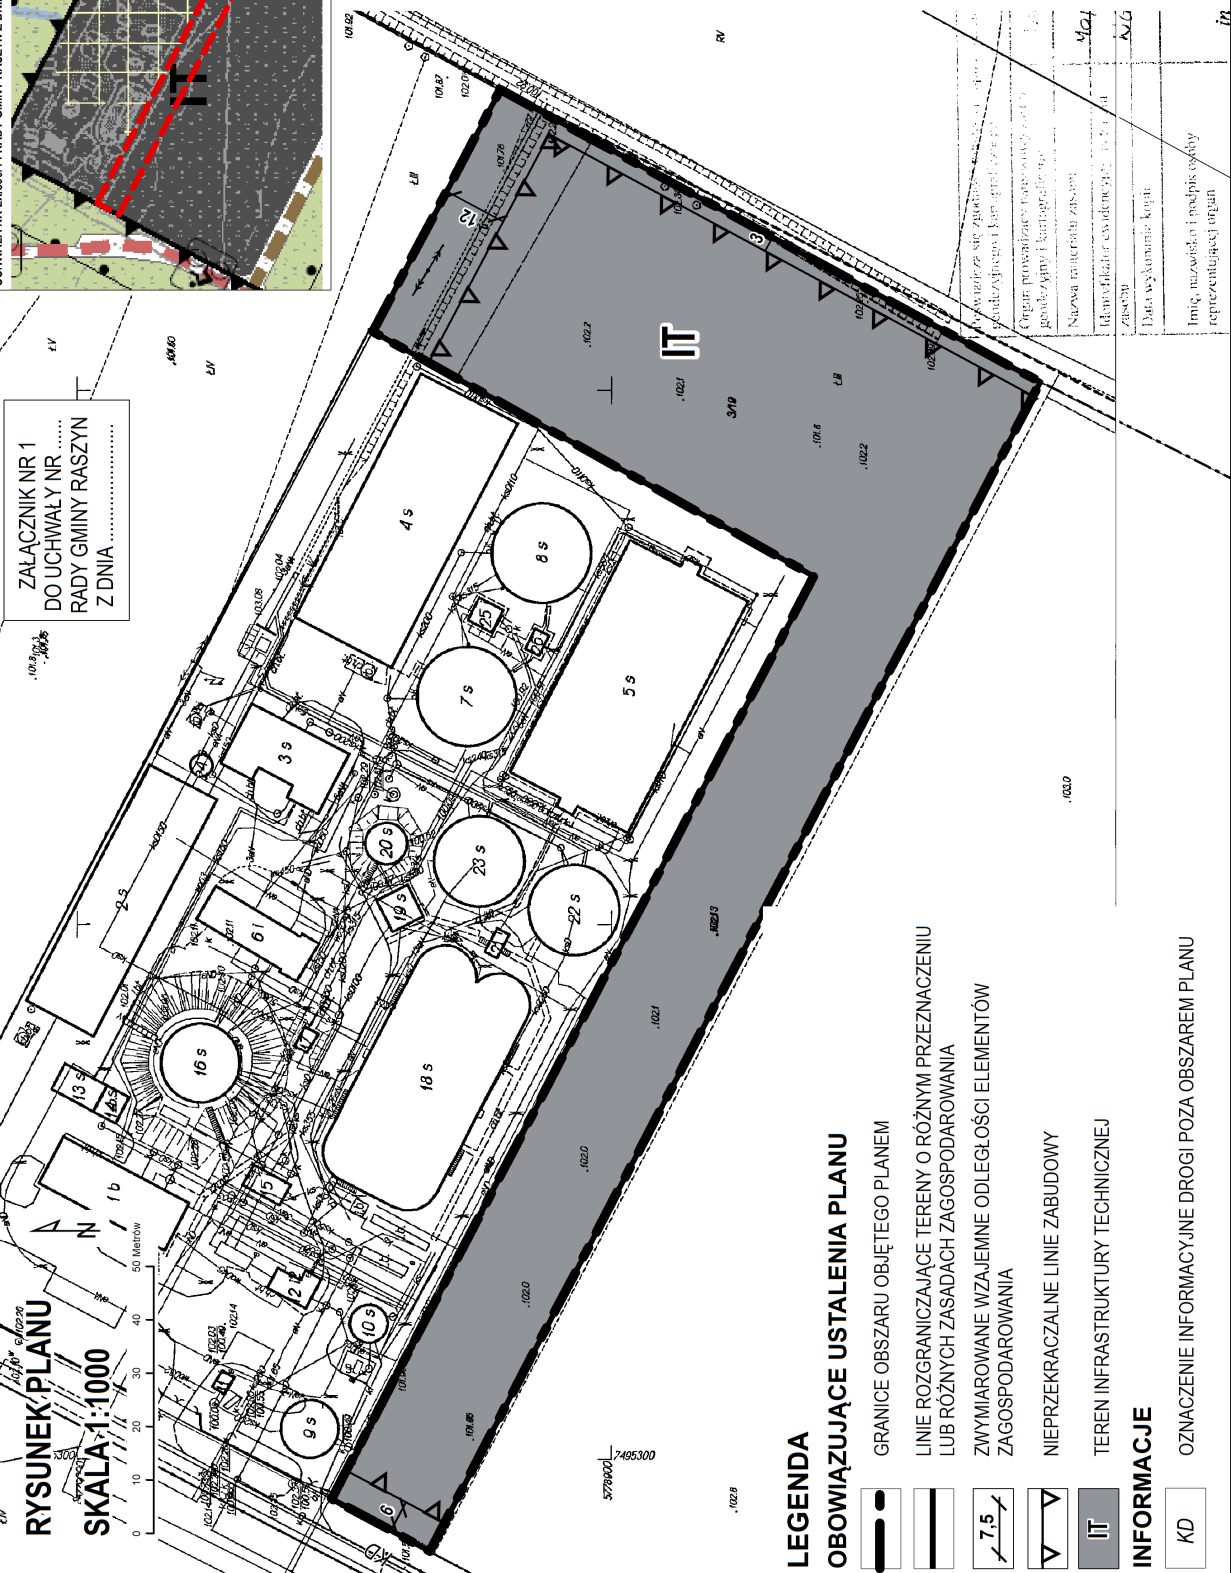

- LEGENDA**
- GRANICE OBSZARU OBJĘTEGO PLANEM
 - LINIE ROZGRANICZAJĄCE TERENY O RÓŻNYM PRZEZNACZENIU LUB RÓŻNYCH ZASADACH ZAGOSPODAROWANIA
 - ZWYMIAROWANE WZAJEMNE ODLEGŁOŚCI ELEMENTÓW ZAGOSPODAROWANIA
 - NIEPRZEKRACZALNE LINIE ZABUDOWY
 - TEREN INFRASTRUKTURY TECHNICZNEJ
- INFORMACJE**
- KD
 - OZNACZENIE INFORMACYJNE DROGI POZA OBSZAREM PLANU

Opis przedmiotu zamówienia:

Wykonawca:

Nazwa materiału zasobu:

Identyfikator ewidencyjny:

Data wykonania kopii:

Imię, nazwisko i podpis osoby reprezentującej organ: