




ZAŁĄCZNIK NR 2 DO WYMAGANIŃ DO PROJEKTU PRZEBUDOWY
KUCHNI I STOLÓWKI W SP W RIASZYŃCIE
RWOT PARTERU - BUDYNEK SUCIOCY PRZY UL. UNII EUROPEJSKIEJ 1

WZKRES OPRACOWANIA

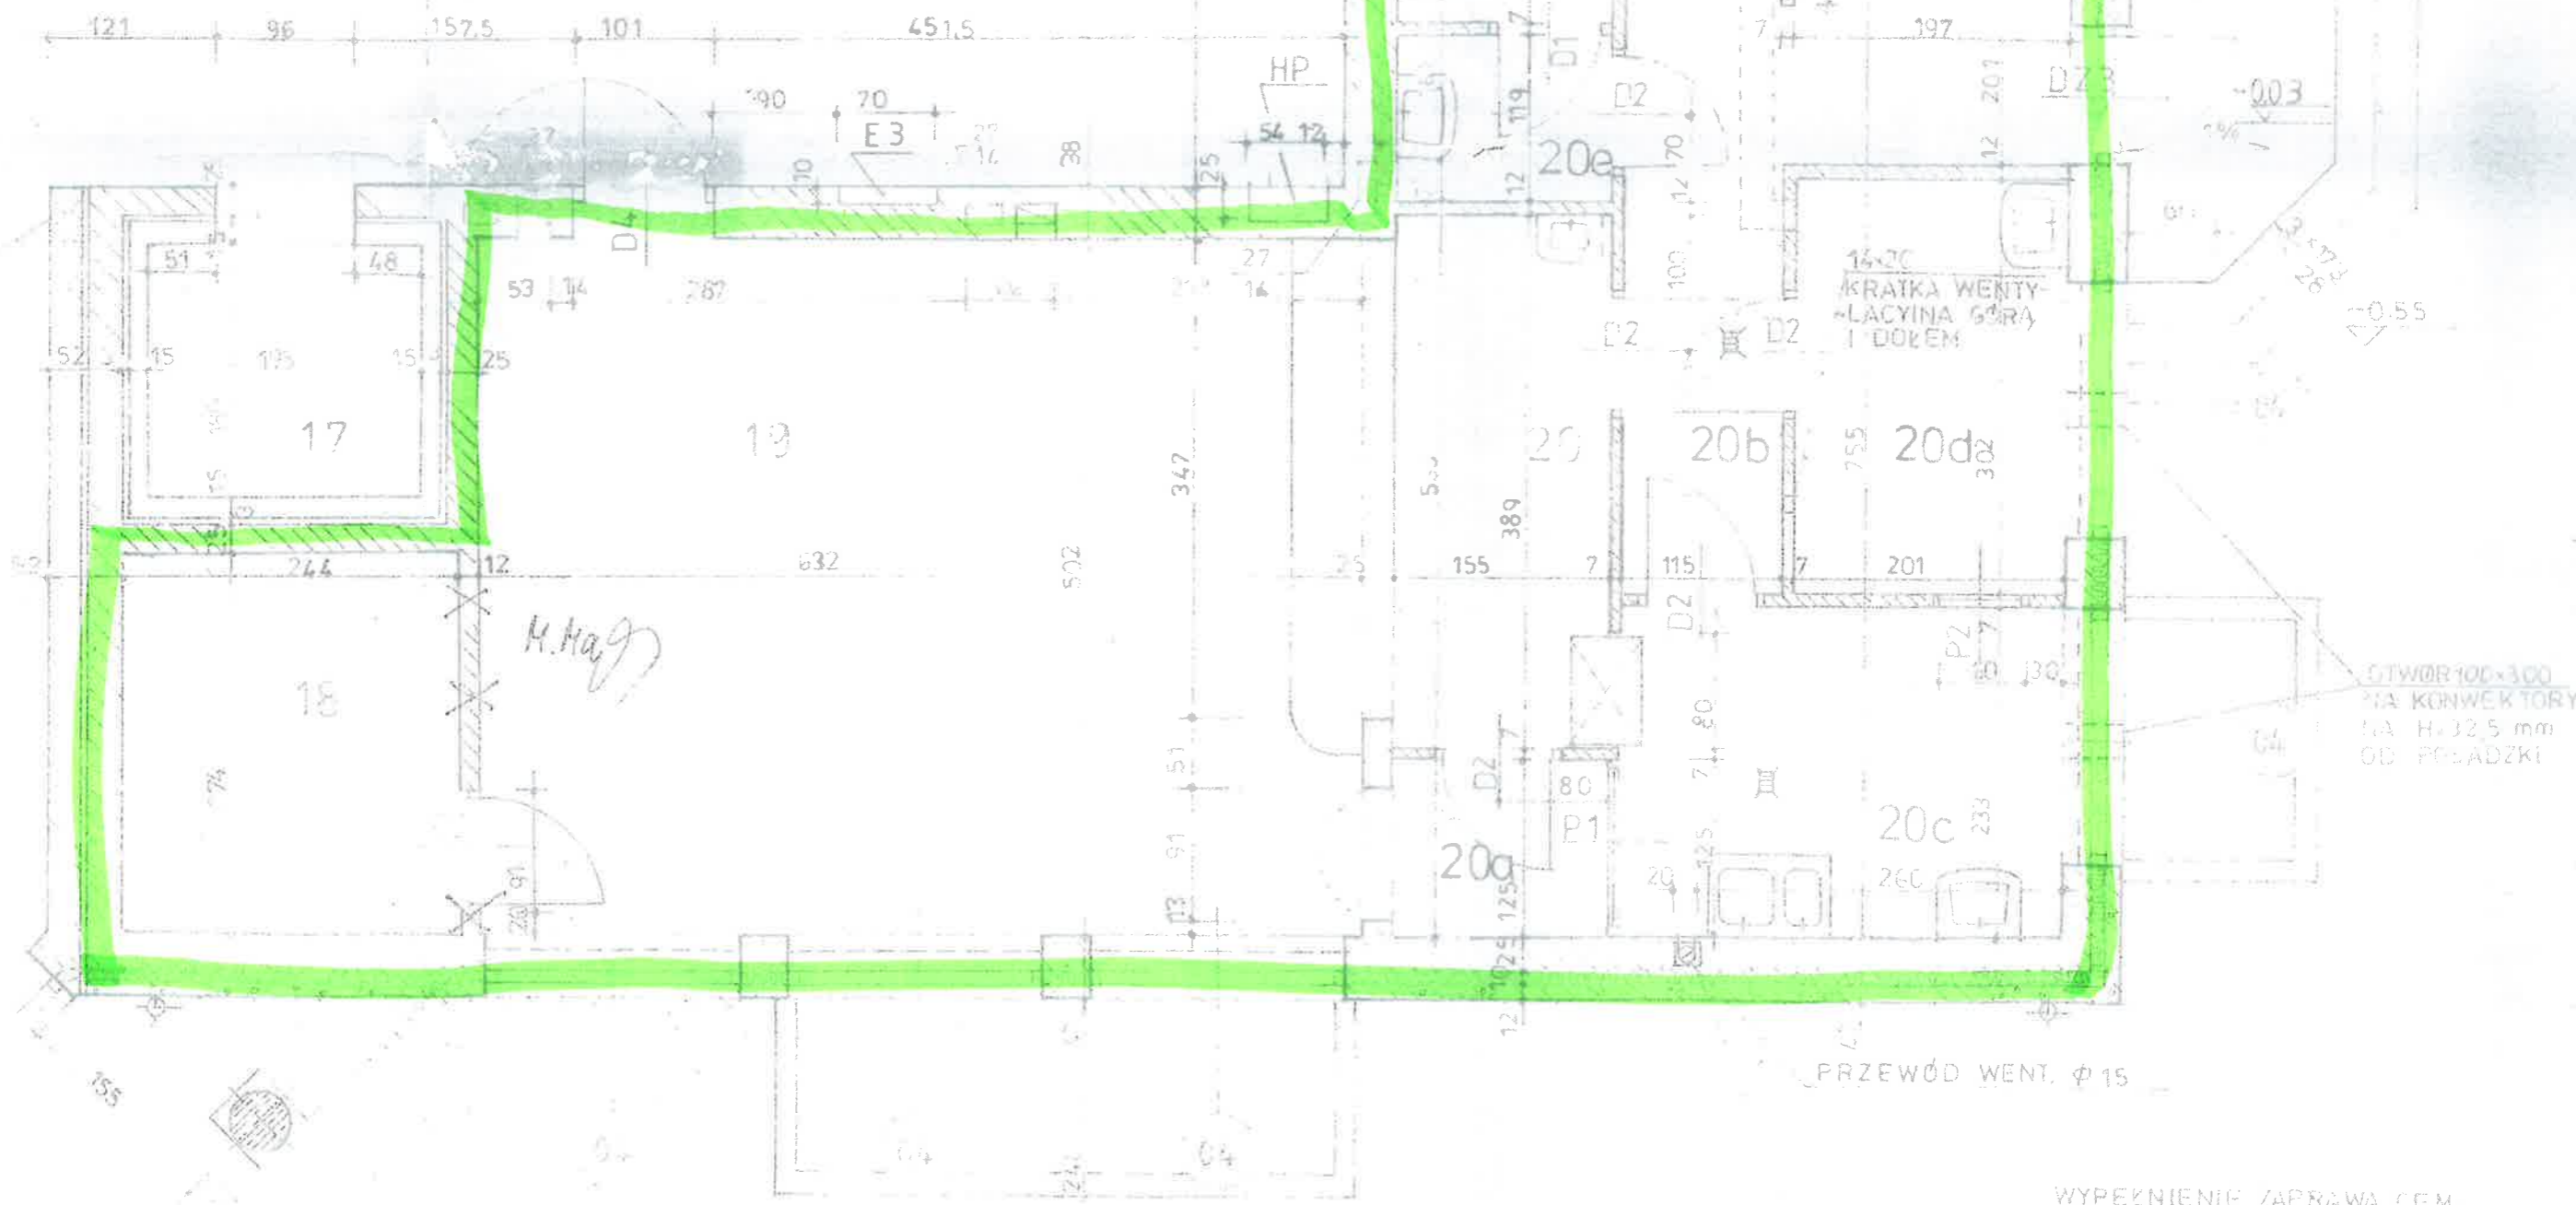

WYPEKNIENIE ZAPRAWA CEM.
ZBRZONĄ PRĘTAMI Ø 6

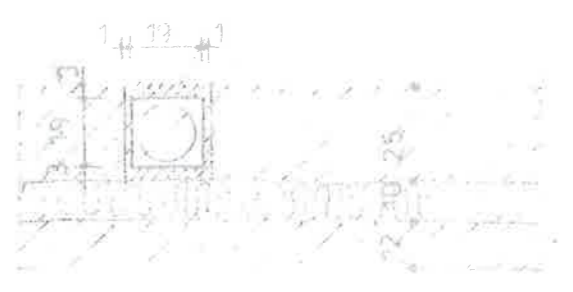

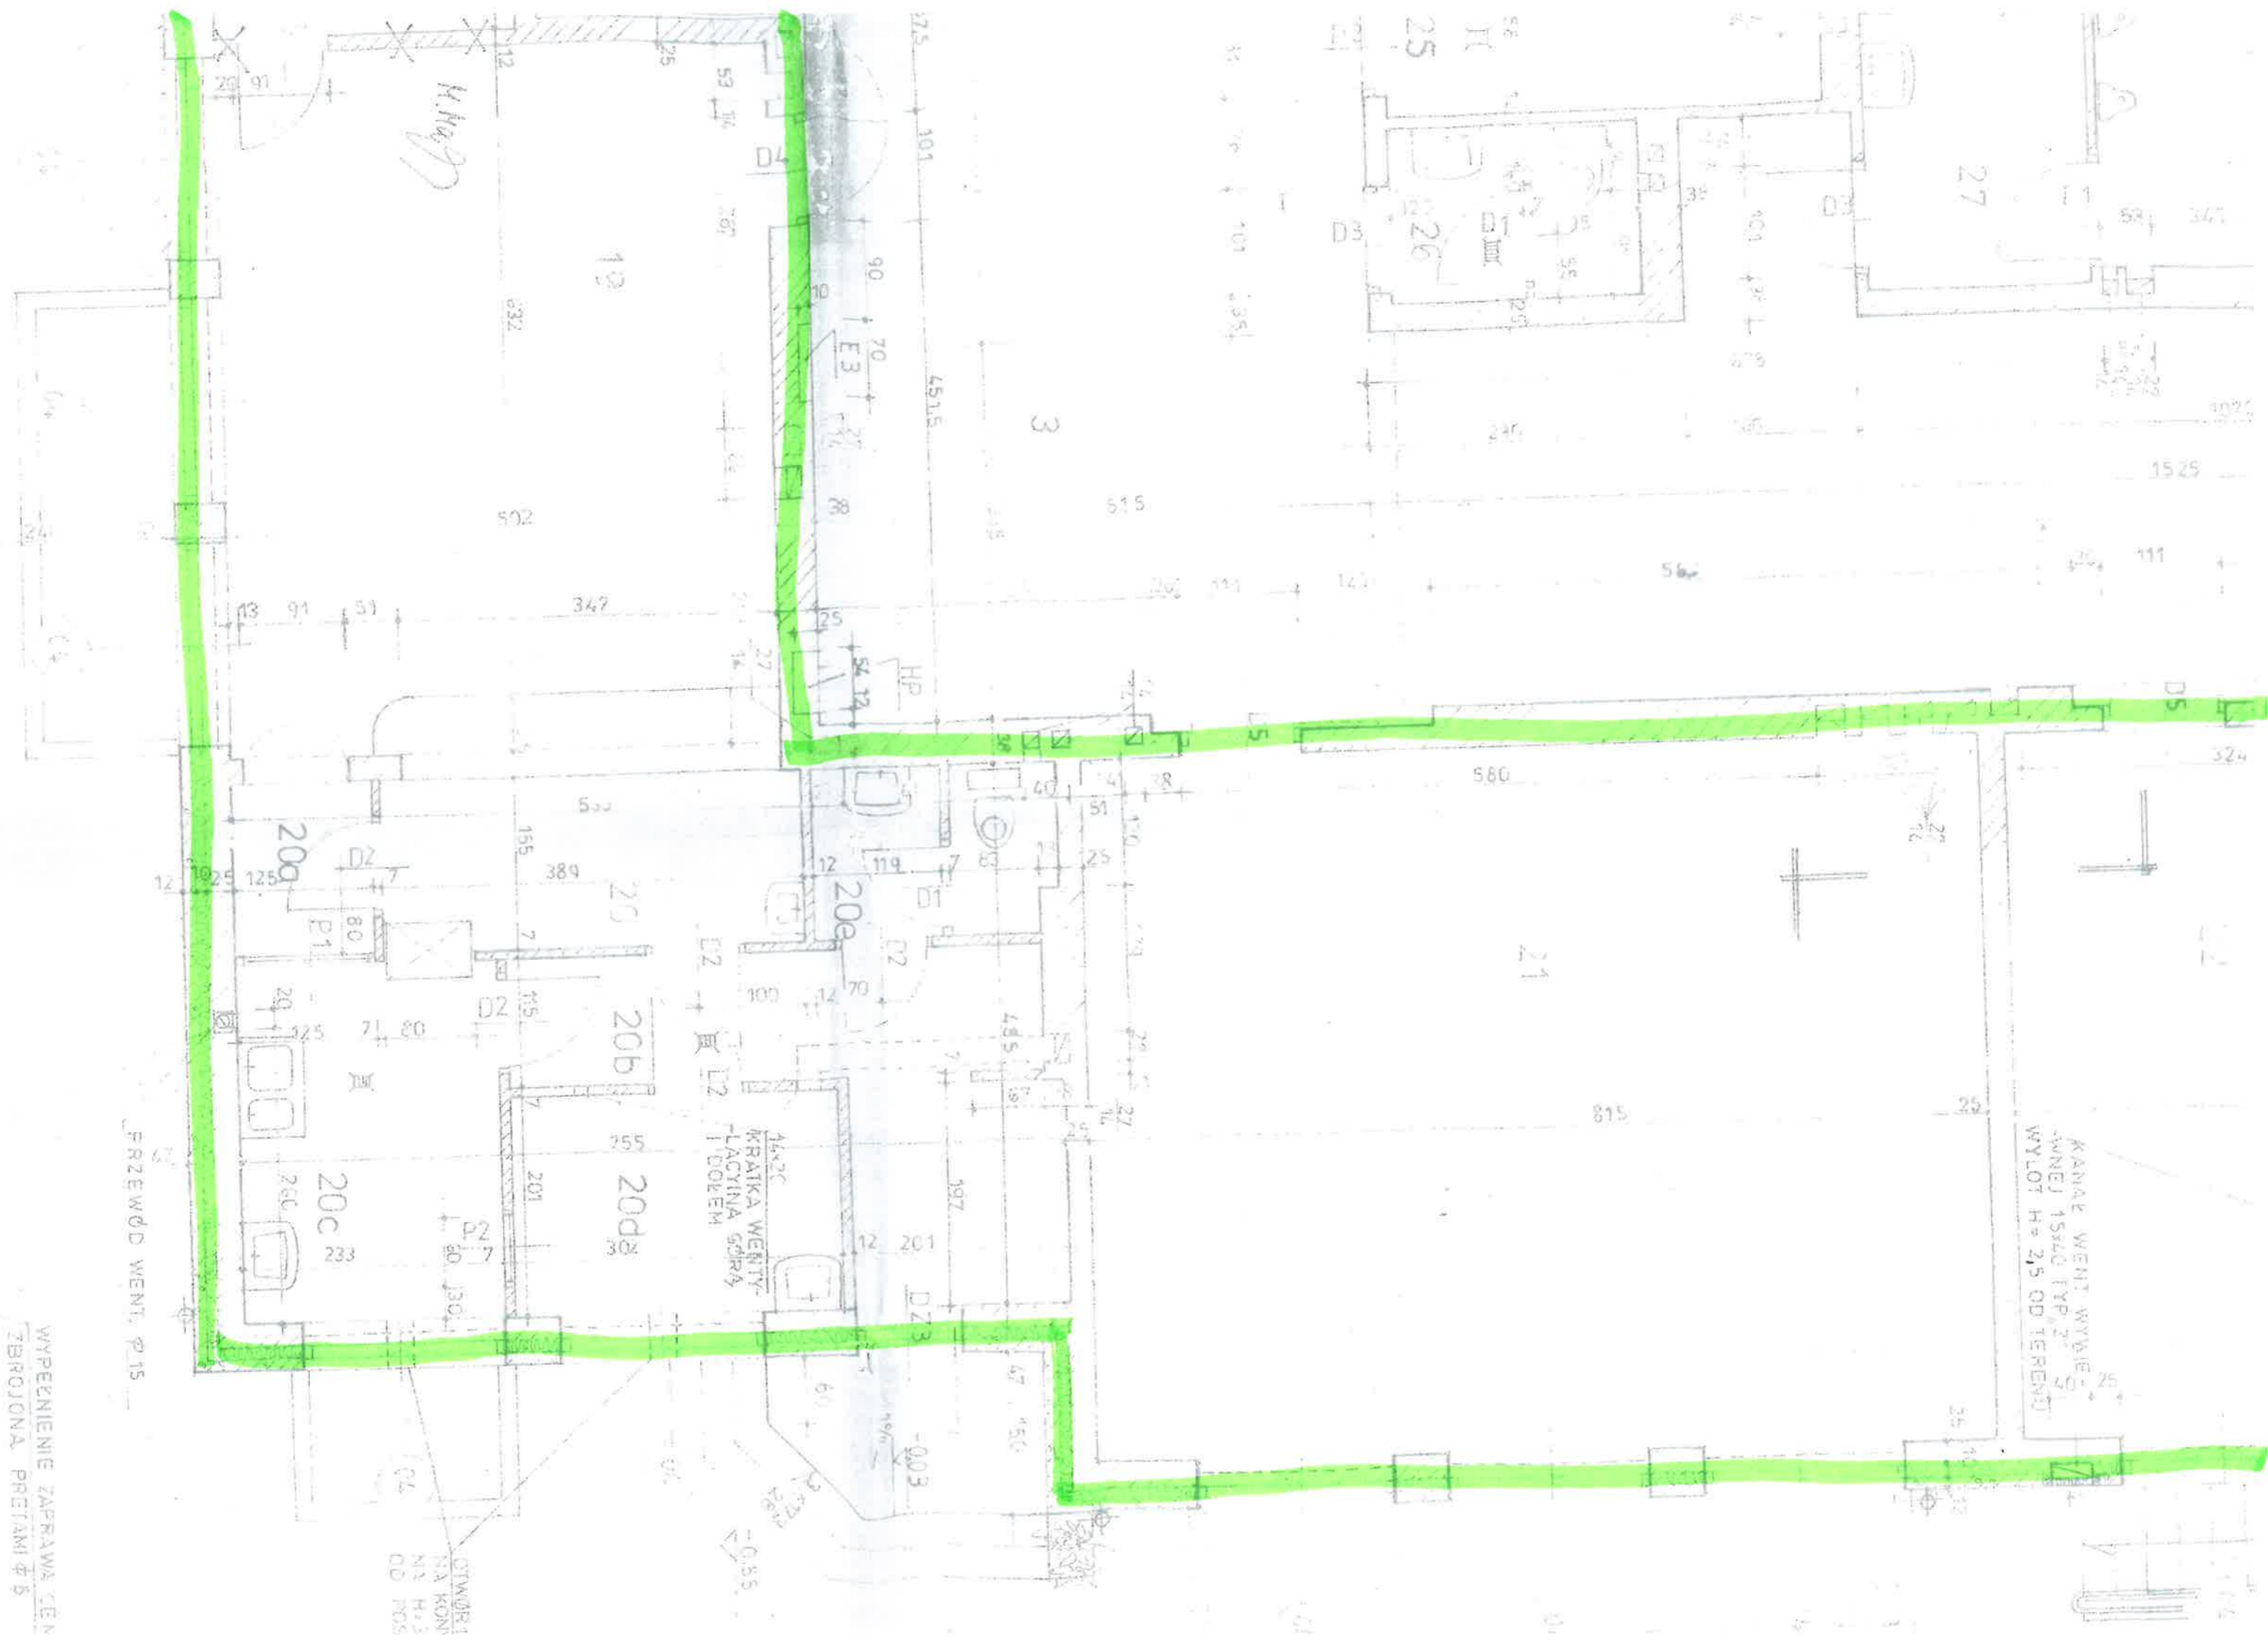


OTWÓR
NA KON
H=1,2
ØØ 1005

KRAJKA WENTYLACYJNA SZPRA I DOREM

PRZEWÓD WENT. Ø15

KANAŁ WENTYLACYJNY Ø150
WYLOT H=2,5 OD TERENU

WYPEŁNIENIE ZAPRAWA CEM
ZBROJONA PRĘTAMI Ø 6

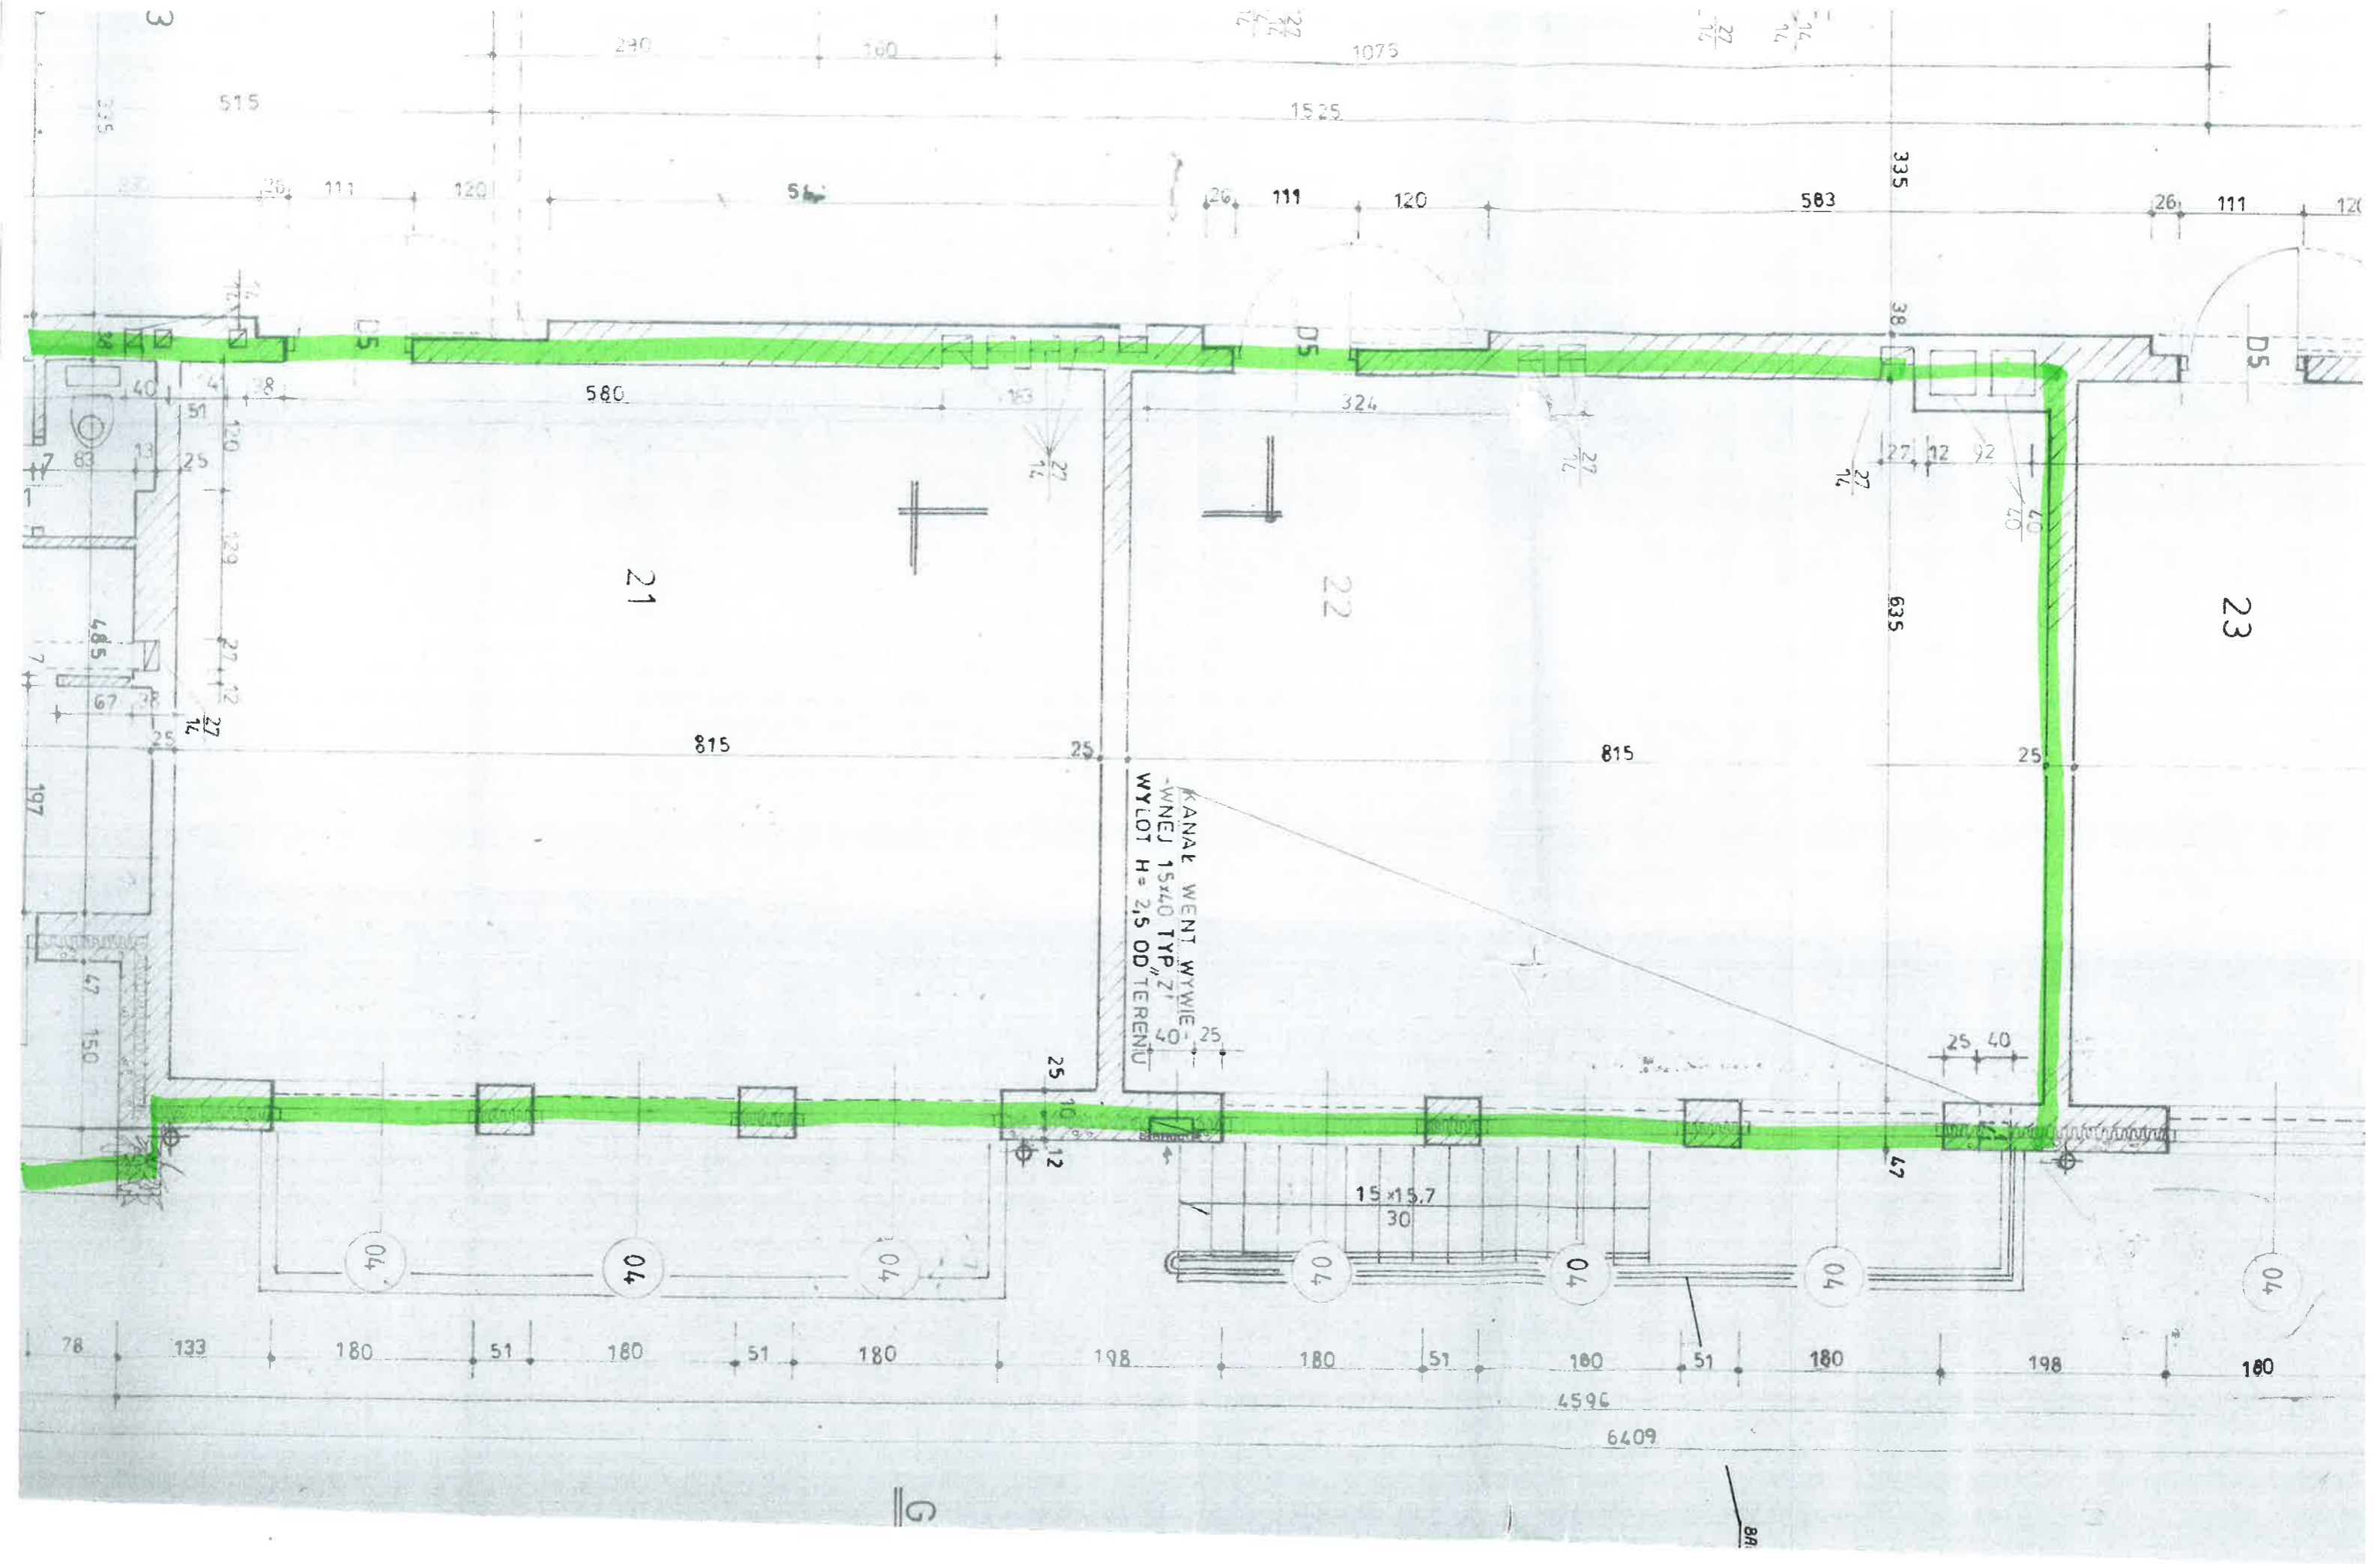

BALUSTRADA NR0

Legend

NR	NAZWA POMIESZCZENIA	POSADZKA	POM m ²
1	HOLL REKREACYJNY+PRZEDSIÓNEK+SCHODY	WYKŁADZINA WINYLOWA + gres	187,8
2	KORYTARZ + PRZEDSIÓNEK+SCHODY	—/—	113,5
3	—/—	WYKŁADZINA WINYLOWA	101,8
5	ZAPLECZE PRACOWNI	—/—	15,5
6	PRACOWNIA FIZYKI	—/—	52,6
7	—/— PLASTYKI	—/—	55,6
8	ZAPLECZE PRACOWNI	—/—	21,0
9	PRACOWNIA	—/—	51,8
10	P.NAU/CZYCIELSKI	—/—	51,8
11	WC DZIEWCZĄT	TERAKOTA	12,1
12	WC CHŁOPCÓW	—/—	12,4
13	SZATNIA POKÓJ ŚNIADAN	WYKŁADZINA WINYLOWA	15,5
14	GABINET ZASTĘPCY DYREKTORA	—/—	16,9
15	SEKRETARIAT	—/—	16,9
16	GABINET DYREKTORA	—/—	16,6
17	WINDA	—/—	3,5
18	MAGAZYN	—/—	6,6
19	SKLEP-BUFET SALA	—/—	32,4
20	BUFET	TERAKOTA	6,0
20a	PRZEDSIÓNEK	—/—	1,9
20b	KOMUNIKACJA + MAGAZYN NAPÓJÓW I OPAKOWAN	—/—	9,9
20c	ZMYWALNIA	—/—	7,5
20d	PRZYGOTOWALNIA	—/—	6,1
20e	WC	—/—	3,3
21	PRACOWNIA	WYKŁADZINA WINYLOWA	51,8
22	—/—	—/—	51,5
23	—/—	—/—	51,8
24	WC NIEPEŁNOSPRAWNYCH	TERAKOTA	6,9
25	POMIESZCZENIE GOSPODARCZE	—/—	6,3
26	WC PERSONELU	—/—	2,5
27	WC CHŁOPCÓW	—/—	25,9
28	WC DZIEWCZĄT	—/—	23,9

G1

