


# MIEJSCOWY PLAN ZAGOSPODAROWANIA PRZESTRZENNEGO CZĘŚCI TERENÓW POŁOŻONYCH WE WSI ŁADY W GMINIE RASZYN - REJON UL. KARMELOWEJ

RYSUNEK PLANU


SKALA 1:1000

ZAŁĄCZNIK NR 1  
DO UCHWAŁY NR .....  
RADY GMINY RASZYN  
Z DNIA ..... R.

WYRYS Z RYSUNKU STUDIUM UWARUNKWAŃ I KIERUNKÓW ZAGOSPODAROWANIA PRZESTRZENNEGO GMINY RASZYN

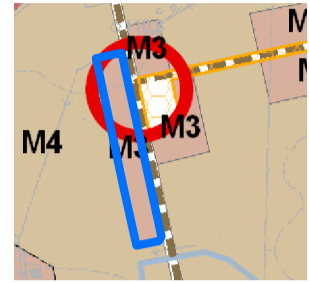

- ELEMENTY KSZTAŁTUJĄCE STRUKTURĘ PRZESTRZENNĄ I KRAJOBRAZ GMINY**
- Centra lokalne (miejscowości mieszkaniowo - usługowe)
  - Obszary przestrzeni publicznych
- TERENY PRZEZNACZONE DO ZABUDOWY I ZAGOSPODAROWANIA**
- M3** Tereny zabudowy mieszkaniowej jednorodzinnej i usług, w tym usług publicznych, poza wsiami Raszyn, Rybie, Nowe Grocholice
  - M4** Tereny zabudowy mieszkaniowej jednorodzinnej z towarzyszącą funkcją usługową
  - Tereny dróg publicznych
- KOMUNIKACJA**
- Ważniejsze drogi dojazdowe
- GRANICE OBSZARU OBJĘTEGO PLANEM MIEJSCOWYM

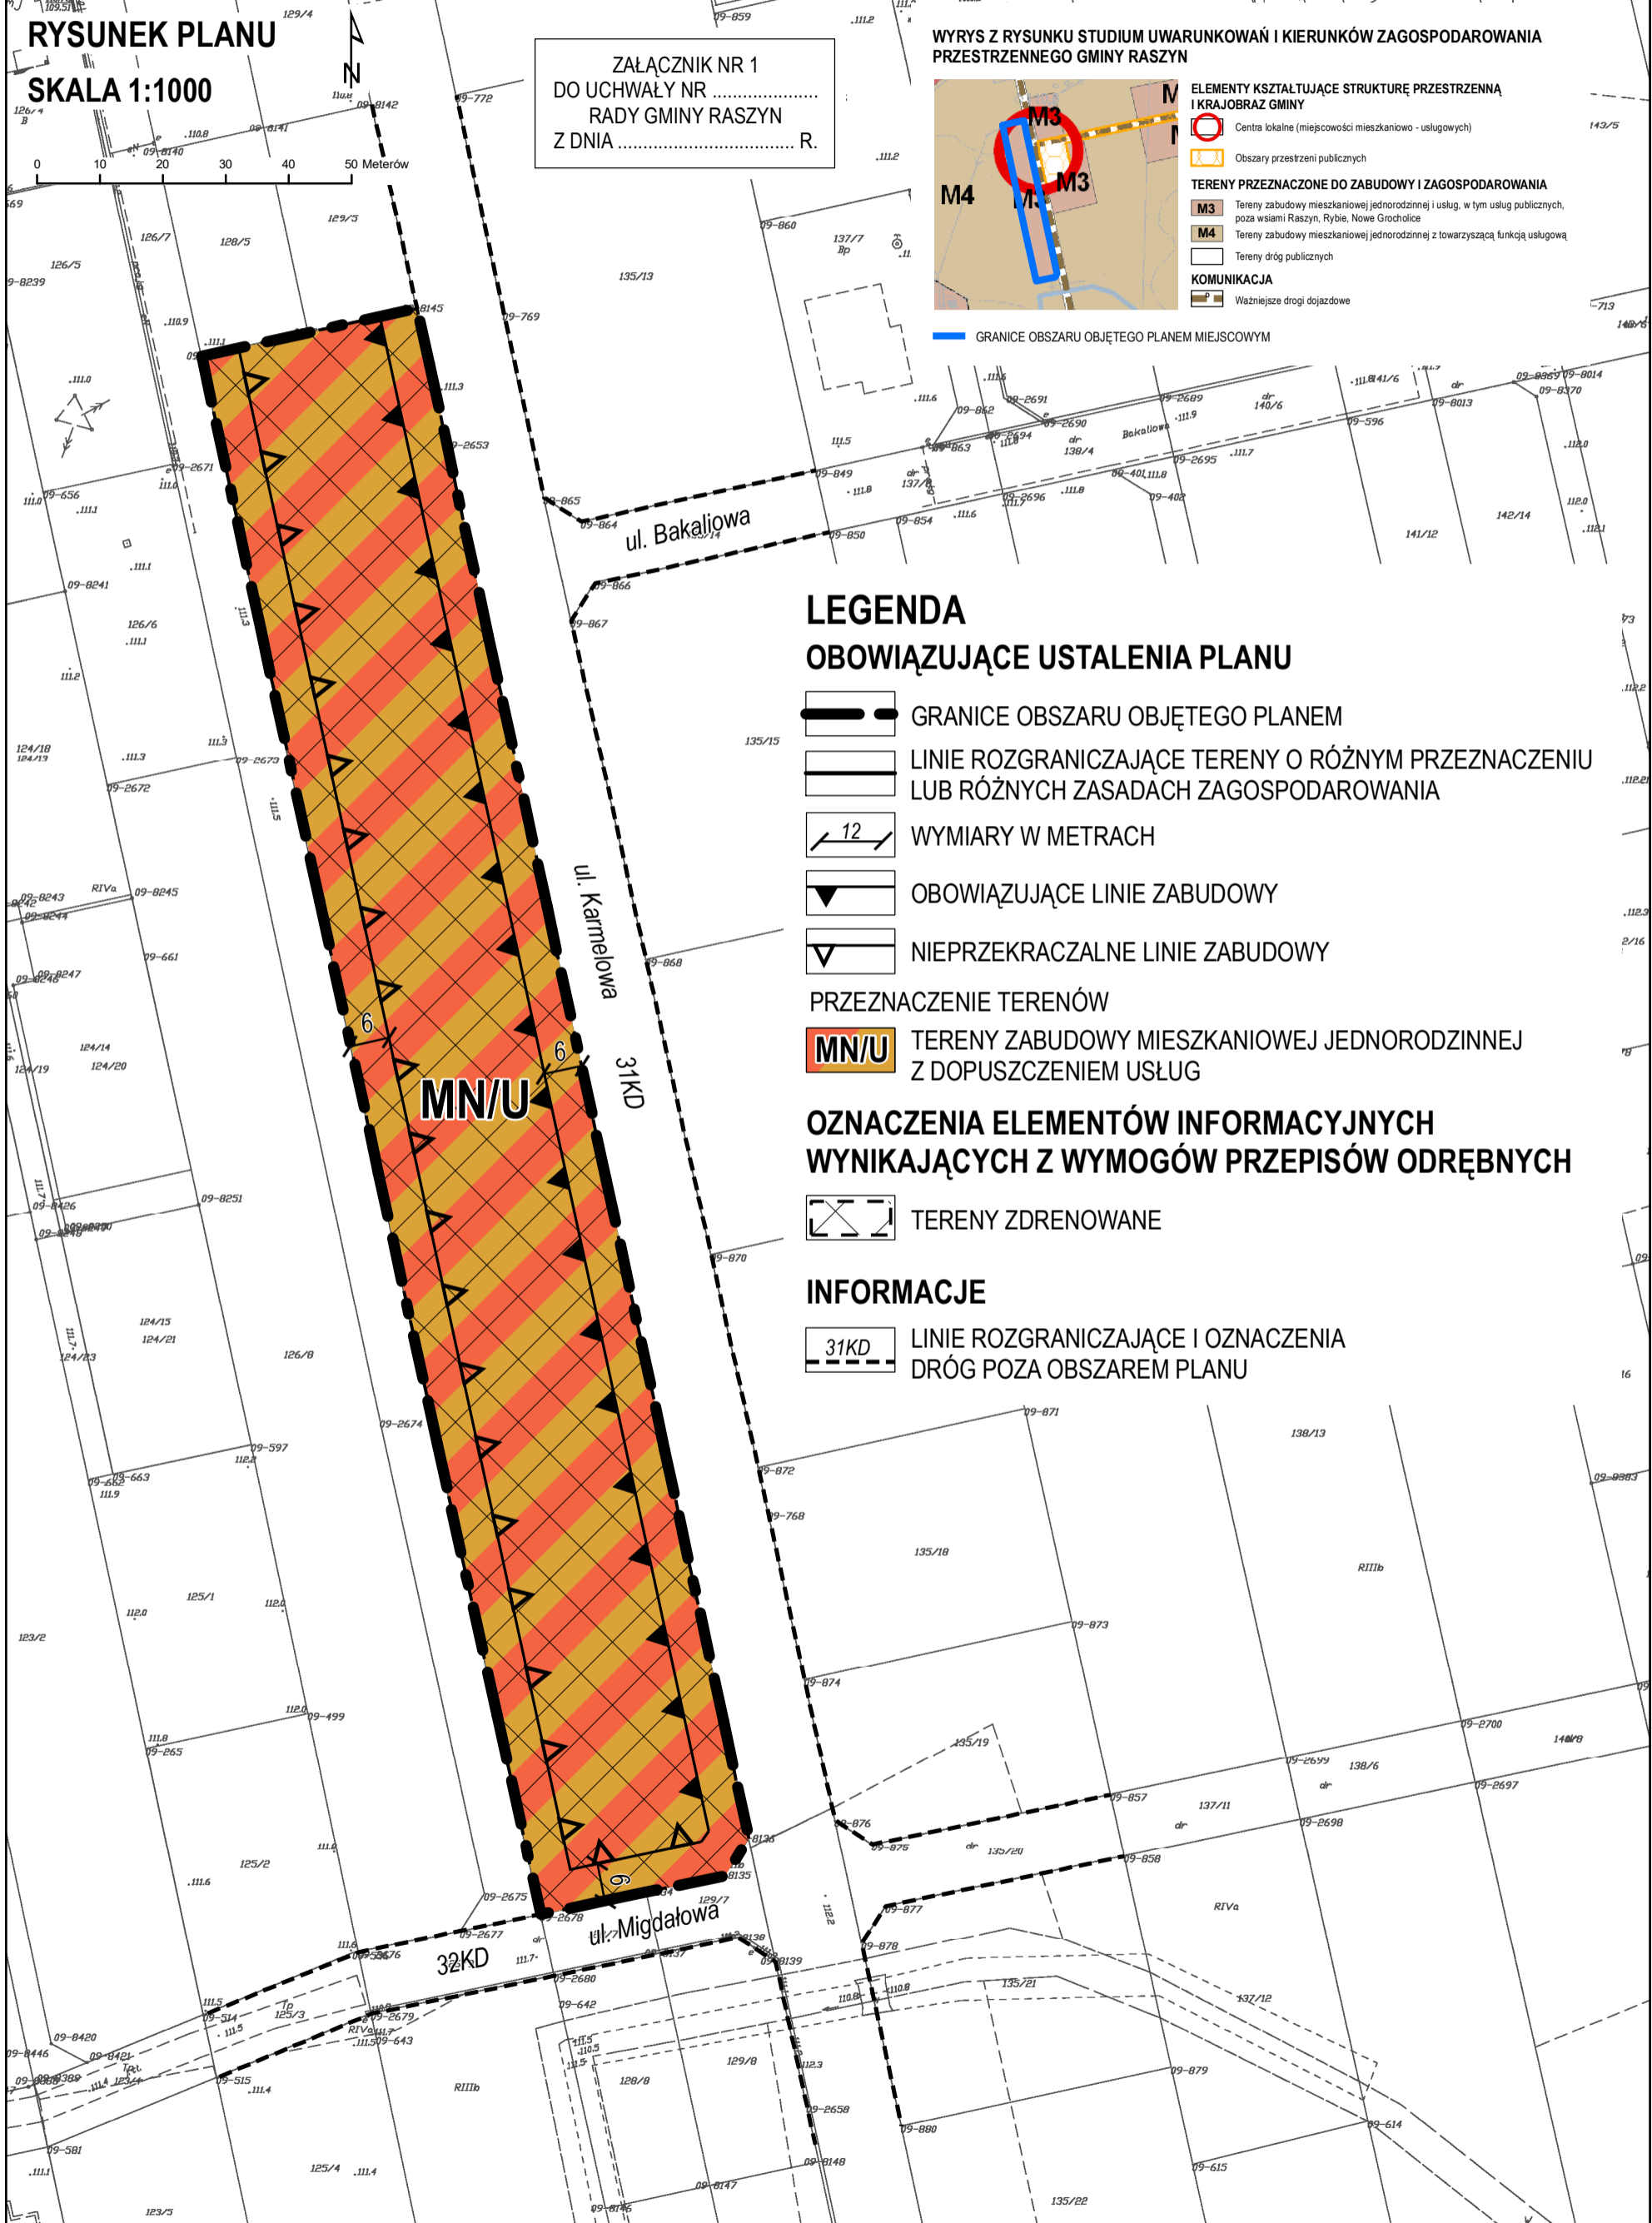

## LEGENDA

### OBOWIĄZUJĄCE USTALENIA PLANU

- GRANICE OBSZARU OBJĘTEGO PLANEM
- LINIE ROZGRANICZAJĄCE TERENY O RÓŻNYM PRZEZNACZENIU LUB RÓŻNYCH ZASADACH ZAGOSPODAROWANIA
- WYMIARY W METRACH
- OBOWIĄZUJĄCE LINIE ZABUDOWY
- NIEPRZEKRACZALNE LINIE ZABUDOWY

### PRZEZNACZENIE TERENÓW

- MN/U** TERENY ZABUDOWY MIESZKANIOWEJ JEDNORODZINNEJ Z DOPUSZCZENIEM USŁUG

### OZNACZENIA ELEMENTÓW INFORMACYJNYCH WYNIKAJĄCYCH Z WYMOGÓW PRZEPISÓW ODREBNYCH

- TERENY ZDRENOWANE

### INFORMACJE

- 31KD** LINIE ROZGRANICZAJĄCE I OZNACZENIA DRÓG POZA OBSZAREM PLANU