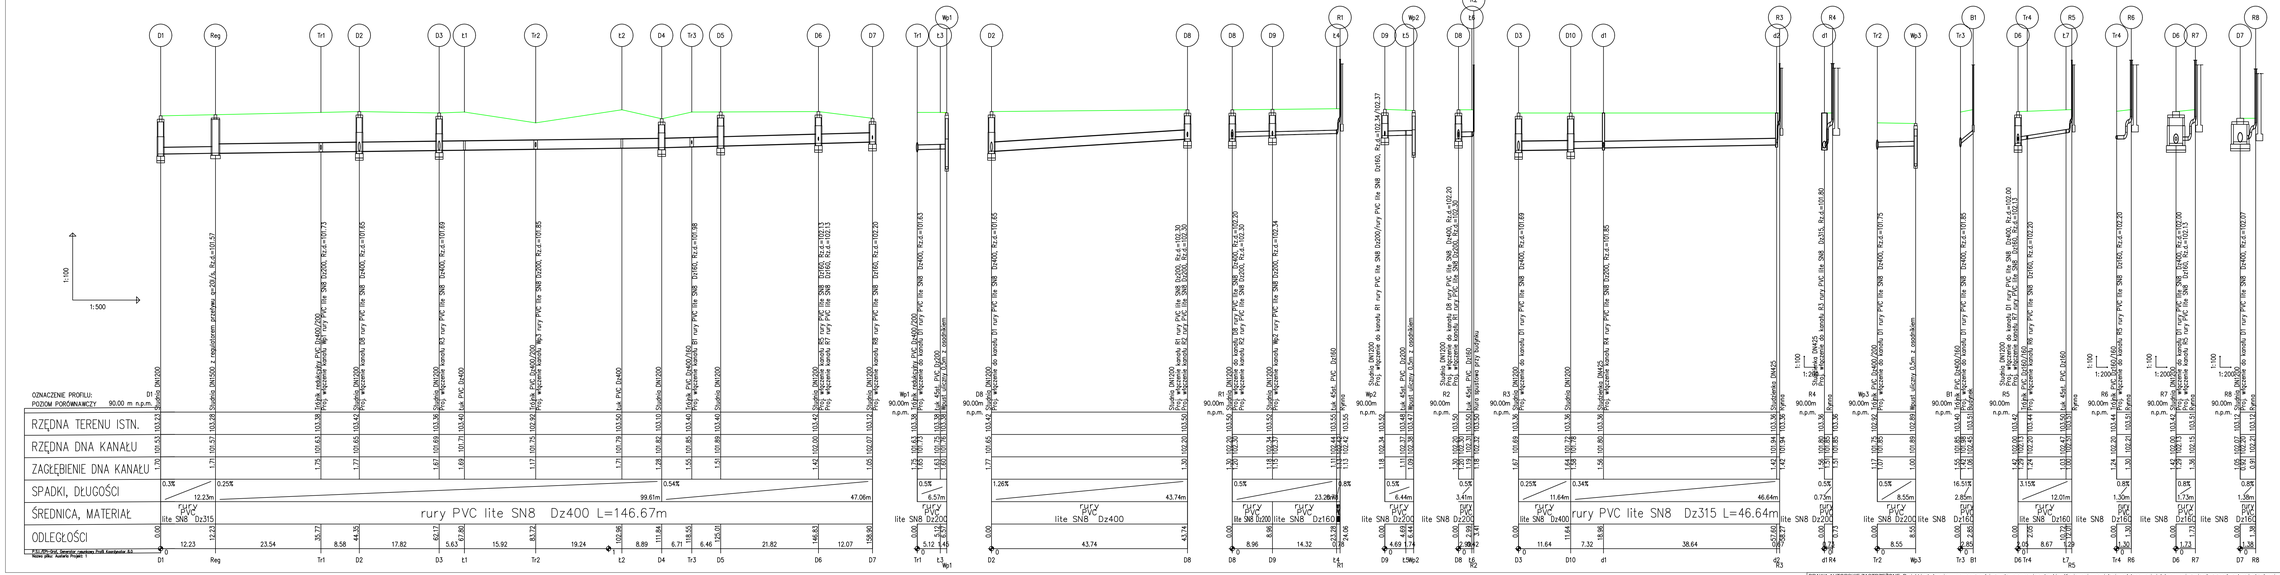

UWAGI WSZELKIE WYMIARY SPRAWDZIĆ W NATURZE.

OBIEKTY PRAWA AUTORSKIE SOFTWARE TEGO RYSUNKU NA ZLECENIE ALSTELER I ARCHITEKTURA GWDA.
PRZEKAZANIE OSOBOM TRZECIM LUB WYKORZYSTANIE DO INNYCH CELÓW NIŻ BEDZIE KORZYSTANY WAS JEDYNIE PRZEZ WAS LUB ZLECENIA Z AUTORAMI
WNIEJSZA DOKUMENTACJA ZESTAWIA WYKONANIA ZGODNIE Z ZASADA SZALANEGO LEGIPLIWANIAM WE MATERIAŁACH OPARTYCH I OPISOWYCH
ZAMIENNIKI ARCHITEKTONICZNE NALEŻY RÓŻNYPRAWO KAŻDIEŻ Z INNYMI OPRACOWANIAMI BRANŻOWYMI
W PRZYPADKU ZAUWAŻONYCH NIEZGODNOŚCI NALEŻY KONTAKTOWAĆ SIĘ Z PROJEKTANTEM W CELU ZMIANY ZAPISÓW W DOKUMENTACJI
WSZYSTKIE MATERIAŁY I BUDOWLANE NALEŻA SPEŁNIAĆ OBOWIĄZUJĄCE WYMAGA TECHNICZNE I POSIADAĆ WŁAŚCIWE ATESTY I CERTYFIKATY
WYKONANIE ROBÓT BUDOWLANYCH
ROBOTY BUDOWLANE NALEŻY WYKONYWAĆ ZGODNIE Z OBOWIĄZUJĄCYMI PRZEPISAMI PRAWA BUDOWLANEGO I NORMAMI PAŃSTWOWYMI I BRANŻOWYMI
DEBIOR POSZCZEGÓLNYCH ROBÓT BUDOWLANYCH W PRZYPADKU BRAKU ZAPISÓW W DOKUMENTACJI NALEŻY PRZYJMOWAĆ ZGODNIE Z SZTUKĄ
SCRAMAN I STANDARDAMI WARUNKÓW WYKONANIA, TRANSPORTU I MONTAŻU, JAKIMI POSŁUGUJE SIĘ PROJEKTANT DANEGO WYROBU
WYKONAWCA PRZED ROZPOCZĘCIEM ROBÓT BUDOWLANYCH ZOBOWIĄZANY JEST ZAPOZNAĆ SIĘ ZE WSZYSTKIMI ELEMENTAMI ZEST. ZOBOWIĄZANY DO WPRAWDZENIA SŁUSZNOŚCI ELEMENTÓW DRUZ DOKONYWANIA DOPOWIEDNICH
ZAMIENNIKÓW ELEMENTÓW ZAMIENNIKÓW ARCHITEKTONICZNYCH I OSOBNICHE DRUZ WYMAGANE NALEŻY STALE KOORDYNOWAĆ PROJEKTANTOM WYKONAWCA ZOBOWIĄZANY JEST DO PRZEDSTAWIANIA PROJEKTANTOM ZAMIENNIKÓW ELEMENTÓW DRUZ ZAMIENNIKÓW ARCHITEKTONICZNYCH NP. DAŁSZEN, FARB, STYLARKI, SŁUŻARKI, ELEMENTÓW WYPOSAŻENIA INSTALACYJNYCH, GNIAZDA, WŁĄCZNIKI ITP., PRZED ICH ZAKUPIENIEM I MONTAŻEM
PRZEPISY,ZE ZAMIENNYCH RODZAJAMI TECHNICZNYCH I MATERIAŁOWYCH KIAE NIŻ UJĘTE W PROJEKCIE MUSZĄ ZOSTAĆ OPISANE PRZEZ PROJEKTANTA I ZATWIERDZONE PRZEZ INSPEKTORA DRUNU I ZAKAZ WYKONYWANIA PRZEZ INSPEKTORA.

BUDYNKI ZESPOŁU AUSTERII

TYTUŁ PROJEKTU

Projekt Wykonawczy budynków dawnej poczty, wozowni, kramów i stajni wraz z zagospodarowaniem terenu, wraz z wykonaniem robót konserwatorskich i budowlanych Liczba porządkowa: - nieparzystowej na funkcja usługowa Gminnego Ośrodka Sportowo Rekreacyjnego przy Al. Krakowskiej 1 w Raszynie, działka nr ewid. 1043 z obrębu Raszyn 01

ADRES

al. Krakowska 1,
05-090 RASZYN
działka nr ewid. 1043 z obrębu Raszyn 01

INWESTOR

Gmina Raszyn
ul. Szkolna 2a
05-090 RASZYN

ARCHITEKTURA

ul. wilcza 72 lokal nr 10/470 warszawa
tel. +48 22 652 01 22 fax +48 22 652 01 22
www.alsteler7.pl e-mail: info@alsteler7.pl

KONSTRUKCJA

CYBA-Jacek Cyłulski Usługi Budowlane
al. Niepodległości 245 m. 73,
02-009 Warszawa

INSTALACJE SANITARNE

CAPITE ENGINEERING MATEUSZ KOMENDA
Al. Armii Ludowej 6/165
00-573 Warszawa
22 121 23 39

INSTALACJE ELEKTRYCZNE

ARTEC SIECI Sp. z o.o.
ul. Szyszkowa 34
02-285 Warszawa

BRANŻA	**sanitarna**
FAZA	**Projekt Wykonawczy**
DATA	**VIII 2021 r.**
SKALA	-
FORMAT	

AUTOR	MP UPRAWNIENIA	PODPIS
mgr inż. Magdalena Ostrowska	MAZ/0042/POOS/12	

UZGODNIENIA	MP UPRAWNIENIA	PODPIS

TYTUŁ RYSUNKU

Odwodnienie terenu
- profile podłużne

PP-KD

PROJEKT	SUFIKS	BRANŻA	FAZA	PRZEDMIAROWANIE	SEKCJA	ARKUSZ
Aust	**-**	**S**	**PW**	**PP-KD**	**001**	

PRAWA AUTORSKIE ZASTRZEŻONE. Projekt jest chroniony prawem zgodnie z ustawą o prawie autorskim. Kopiowanie, powielanie, odstępowanie i dokonywanie zmian bez zgody autora jest zabronione i podlega karze.