


Marek Skrok  
ryfikacji geodezyjnej

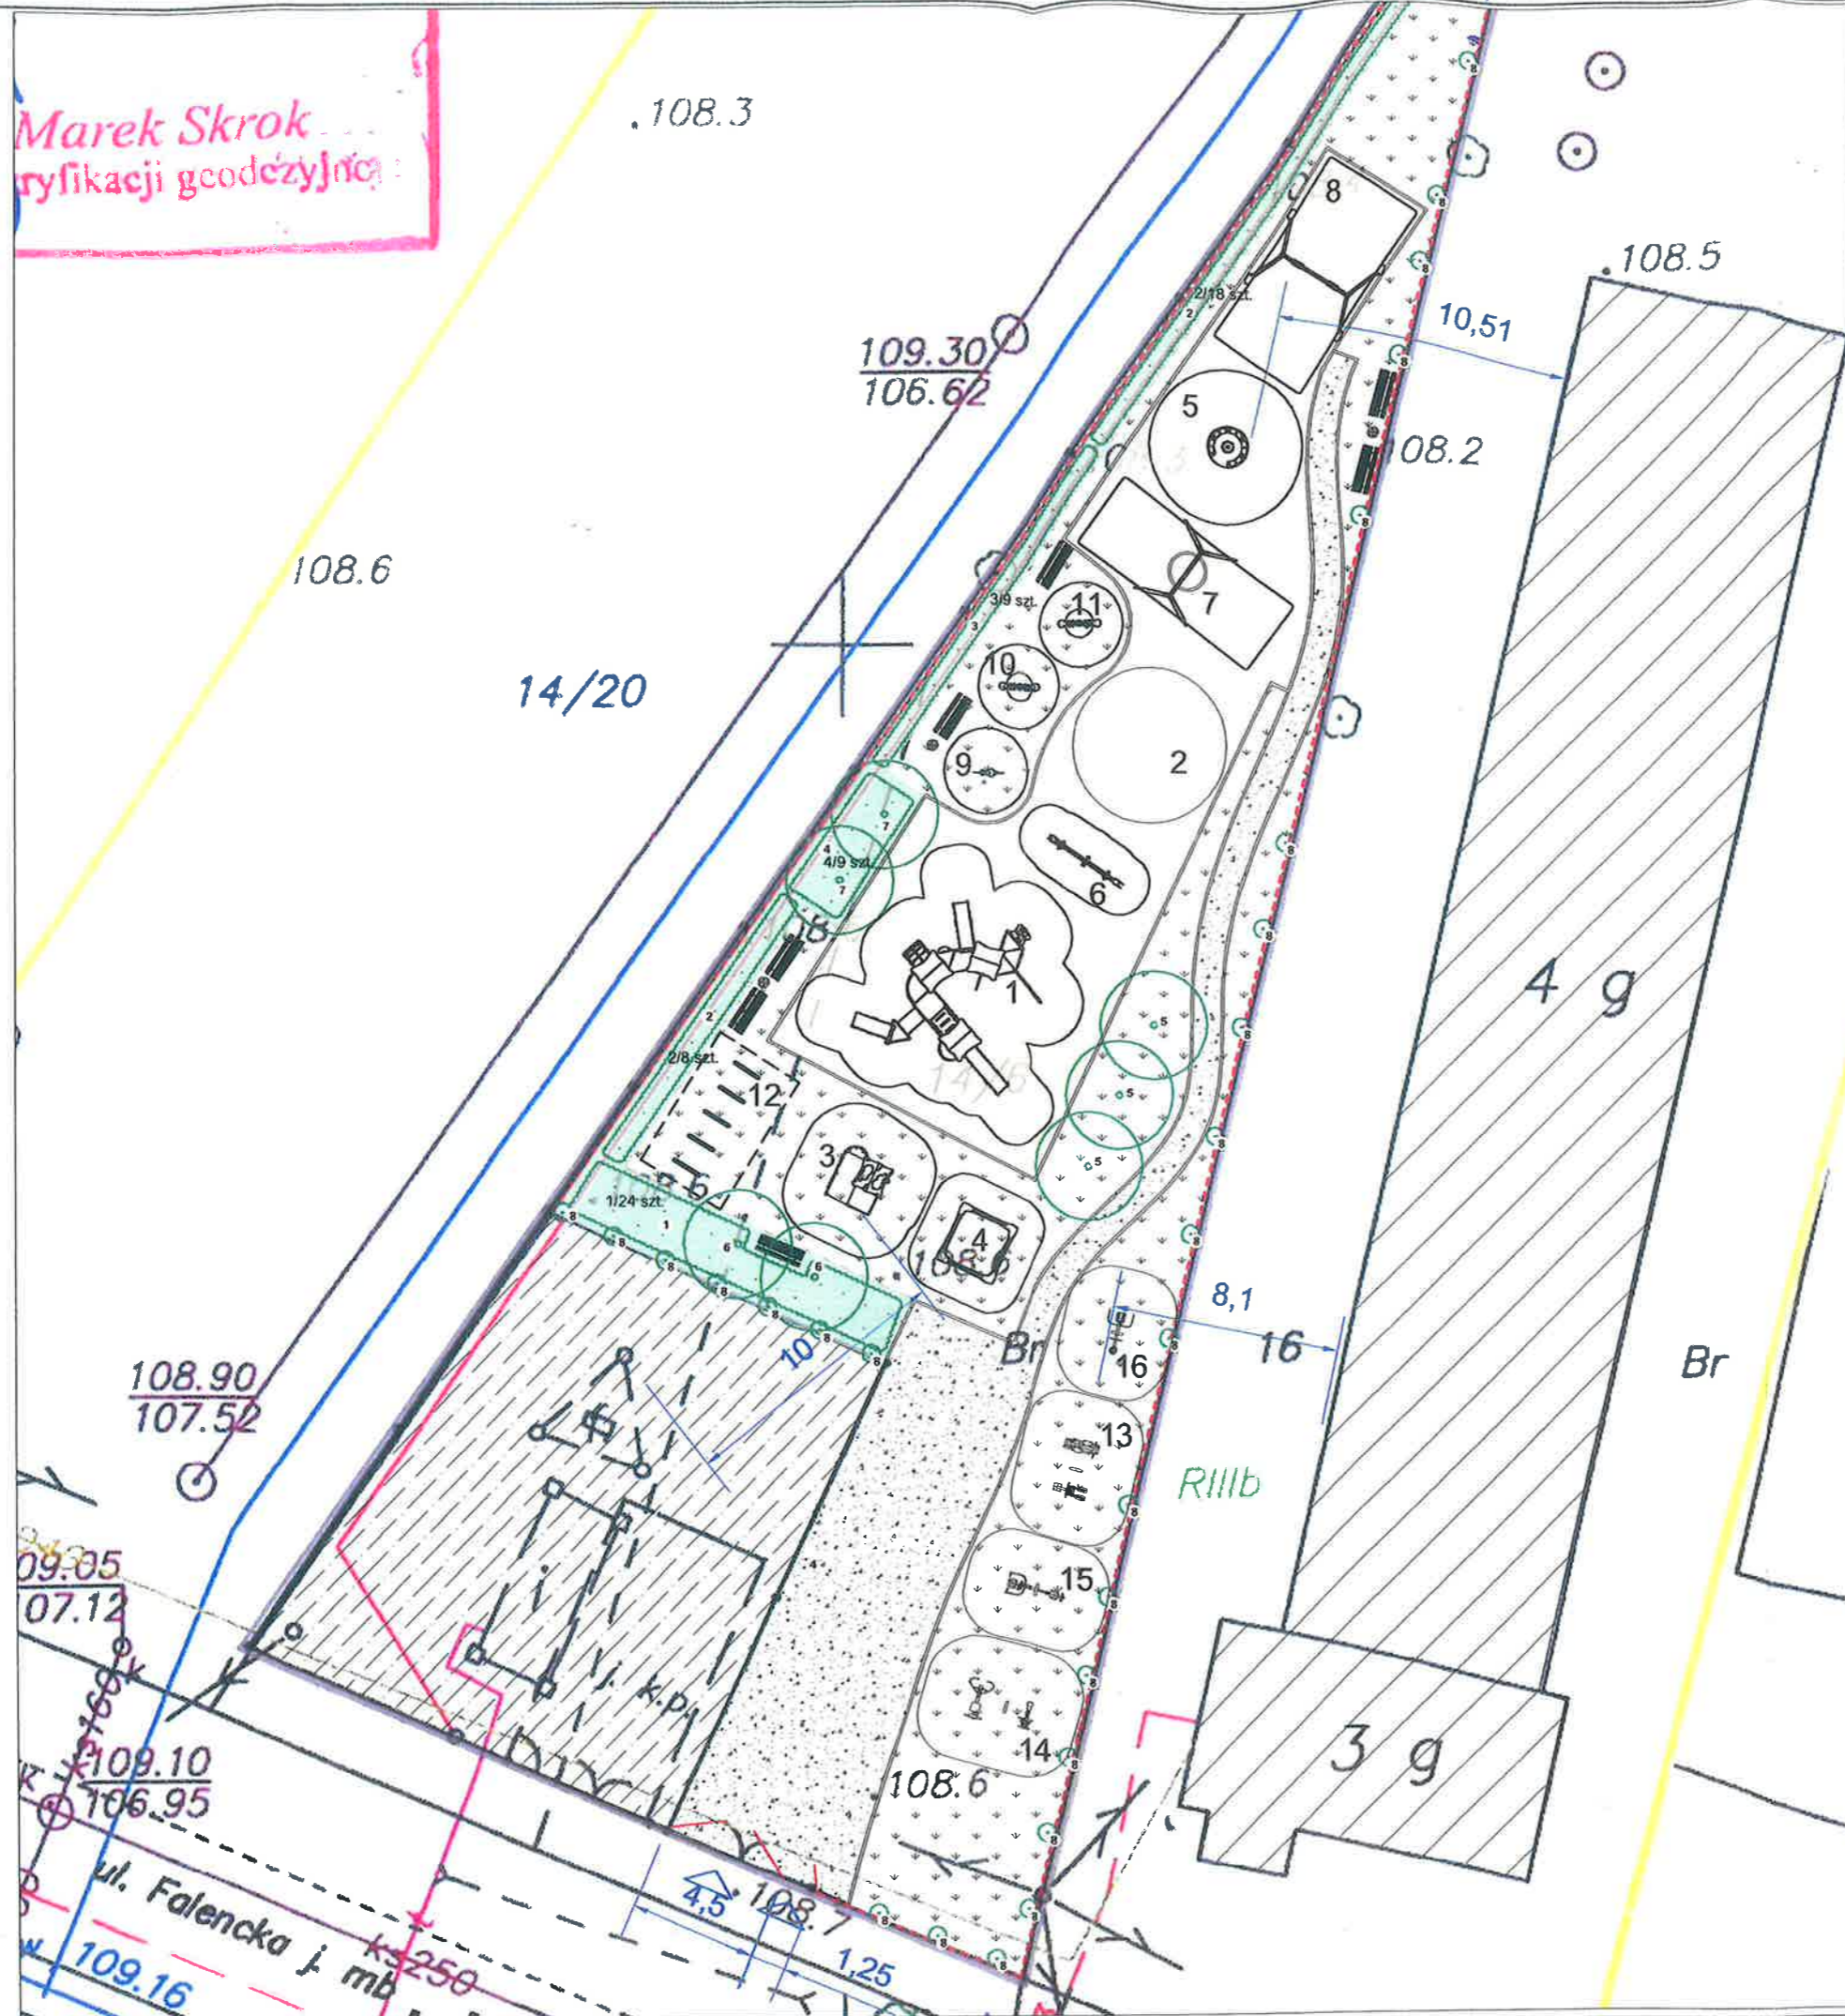

- LEGENDA
- PROJEKTOWANY TRAWNIK
  - PROJEKTOWANA NAWERZCHNIA ŻWROWA
  - BUDYNKI ISTNIEJĄCE
  - KRZEWY PROJEKTOWANE
  - PROJEKTOWANA NAWERZCHNIA BEZPIECZNAZ PIASKU
  - LINIA WYZNACZAJĄCA ZAKRES OPRACOWANIA
  - OBSZAR STACJI BAZOWEJ TELEFONII KOMÓRKOWEJ
  - DRZEWY PROJEKTOWANE
  - LINIA PROJEKTOWANEGO OGRODZENIA (W ZAKRESIE - 1 BRAMA, 1 FURTKA)
  - PROJEKTOWANE ŁAWKI Z KOSZAMI NA ODPADY
  - 1,2,3... PROJEKTOWANE URZĄDZENIA REKREACYJNE

INWESTOR:  
GMINA RASZYN  
UL. SZKOLNA 2a  
05-090 RASZYN

JEDNOSTKA PROJEKTOWA:  
EKOPROJEKT JACEK JAKÓBIK  
ŻÓŁWIN, UL. NADARZYŃSKA 134  
05-807 PODKOWA LEŚNA  
Ekoprojekt  
Jacek Jakóbiak  
Żółwin ul. Nadarzyńska 134  
05-807 Podkowa Leśna  
NIP: 5291594184 REGON: 14111216

PROJEKTANT:  
MGR INŻ. ARCH. MARCIN BUJNOWSKI  
UPR. BUD. NR EWD. BŁ/299/94  
IZBA NR: MA-0118  
PODPIS: Marcin Bujnowski

OPRACOWANIE:  
MGR INŻ. ARCH. KRAJ. JACEK JAKÓBIK  
PODPIS: Jacek Jakóbiak

OBIEKT:  
TEREN PRZY UL. FALENCKIEJ W RASZYNIE,  
NA DZIAŁCE NR EW. 14/6 OBRĘB: FALENTY

FAZA:  
PROJEKT BUDOWLANO WYKONAWCZY

NAZWA PROJEKTU:  
PROJEKT BUDOWLANO-WYKONAWCZY PLACU ZABAW PRZY  
UL. FALENCKIEJ, NR EW. DZIAŁKI 14/6 - W RAMACH  
FUNDUSZY SOŁECKICH - SOŁECTWO JANKI - PROJEKT,  
PRZYGOTOWANIE TERENU I CZĘŚCIOWE WYPOSAŻENIE  
PLACU ZABAW PRZY UL. FALENCKIEJ

TYTUŁ RYSUNKU:  
PROJEKT PLACU ZABAW

DATA: 20.06.2018	SKALA: 1:250	NR RYSUNKU/REWIZJA: 2	NR STR.: 2
---------------------	-----------------	--------------------------	---------------