


Załącznik Nr 1
do uchwały Nr LXI/531/2022
Rady Gminy Raszyn
z dnia 25 sierpnia 2022 r.

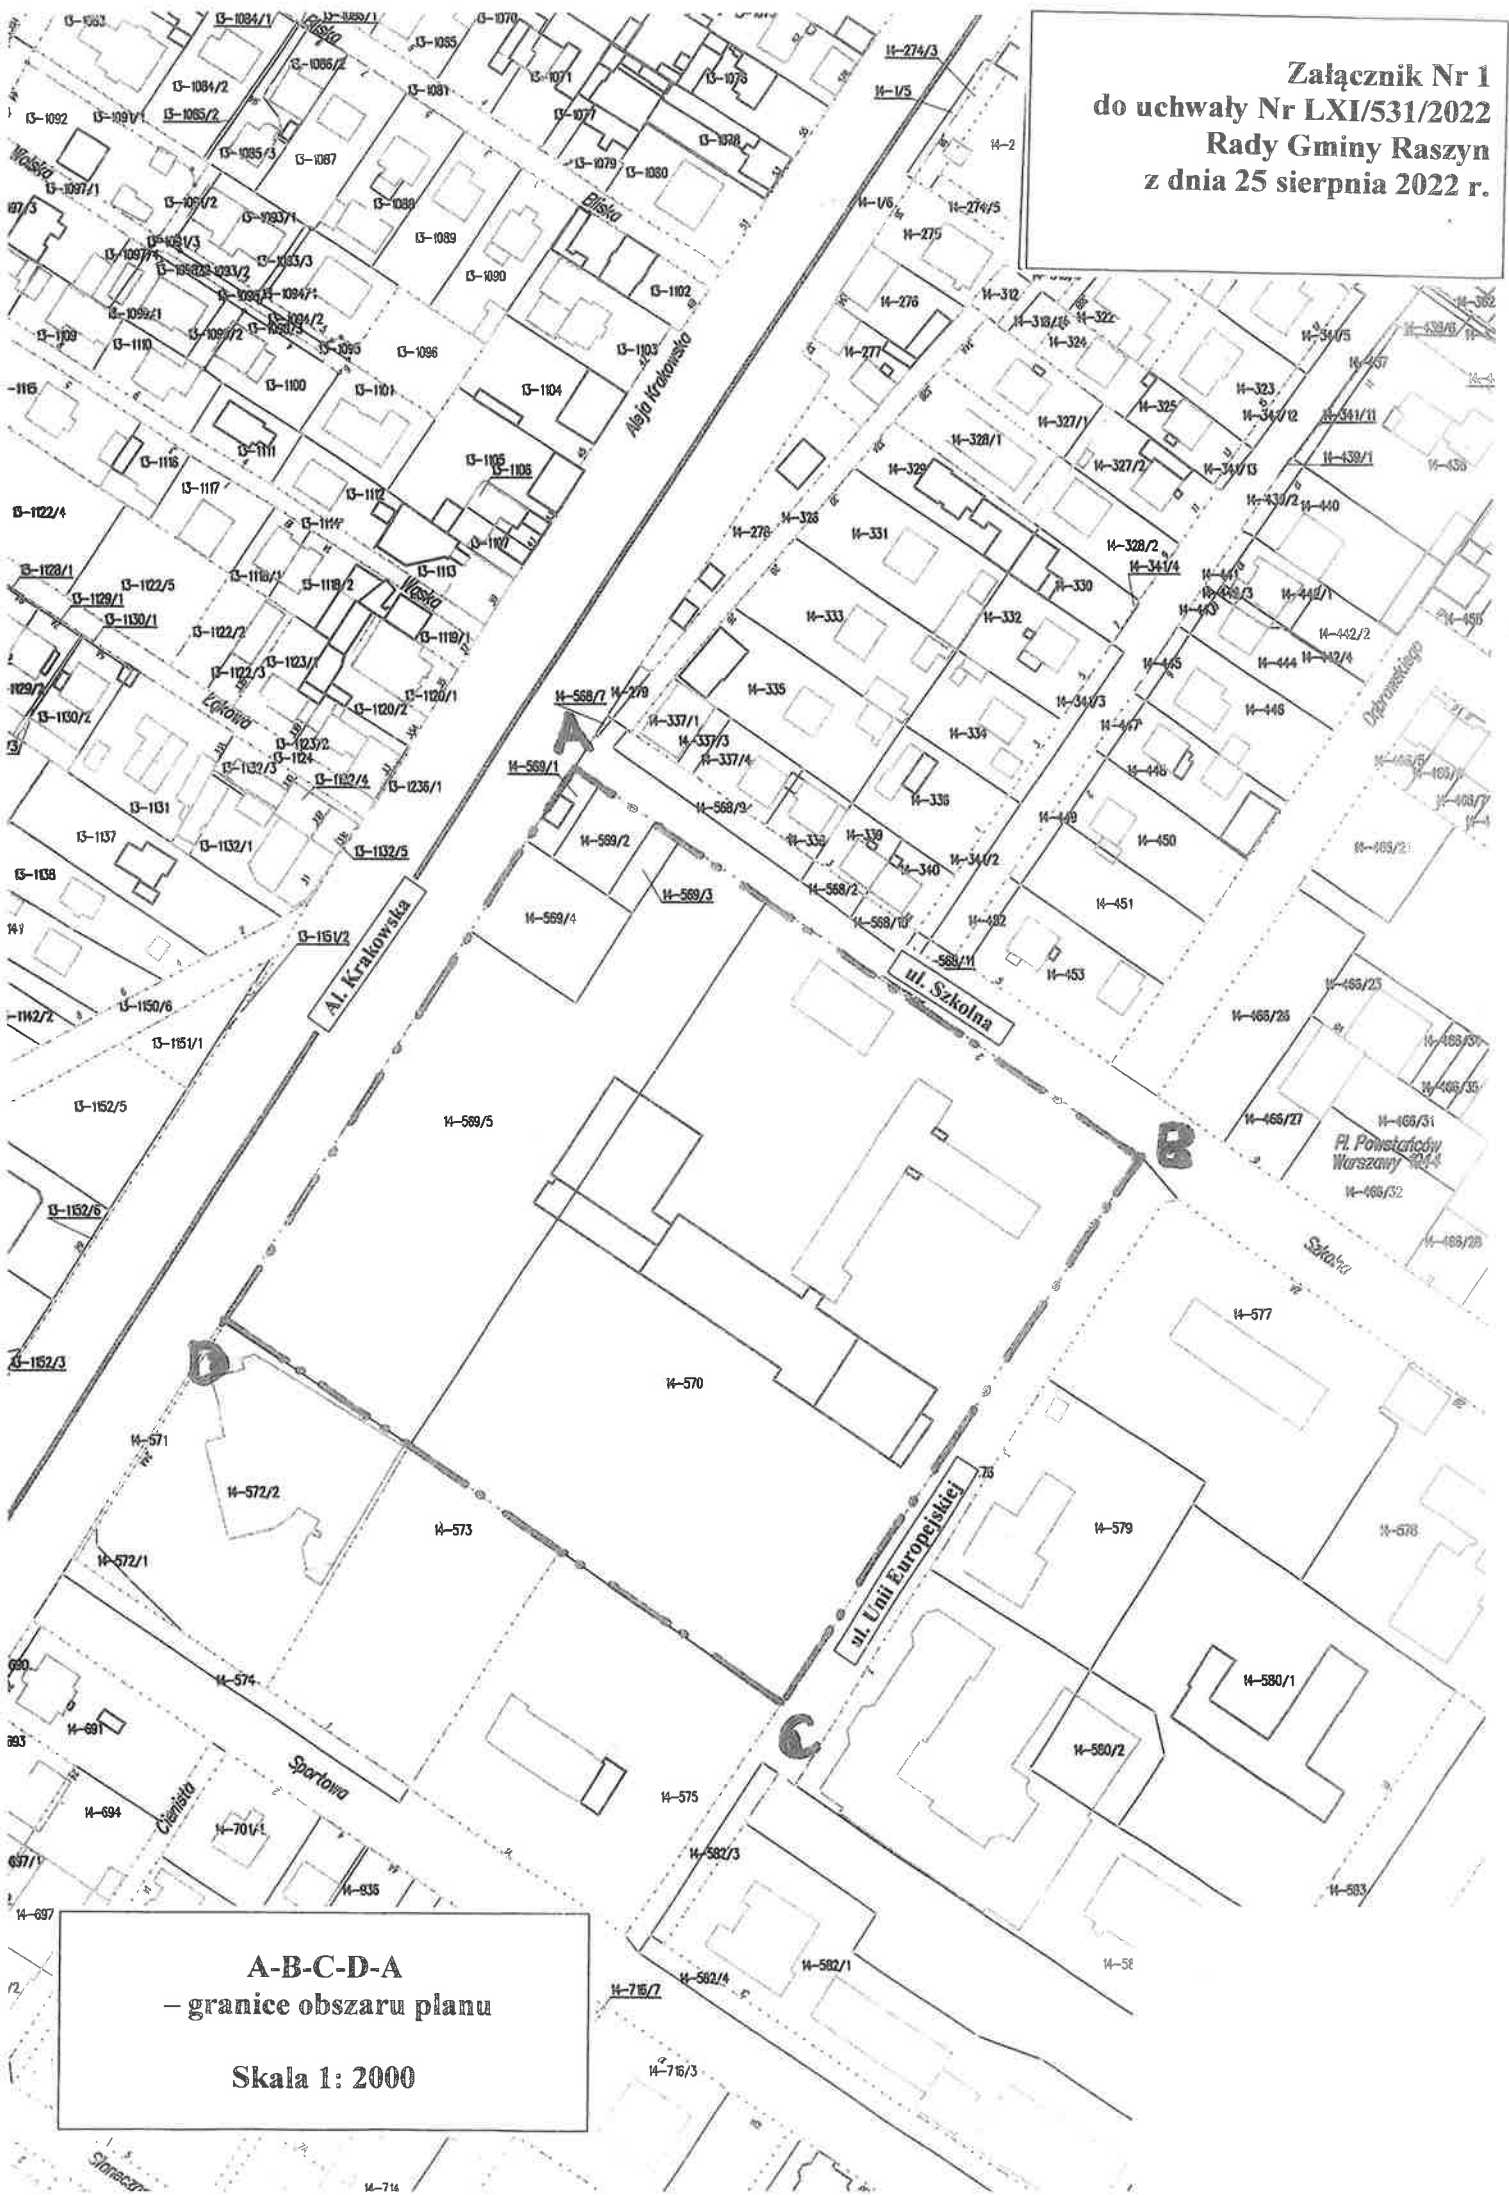

A-B-C-D-A
– granice obszaru planu

Skala 1: 2000