


**Załącznik Nr 1
do uchwały Nr LXI/530/2022
Rady Gminy Raszyn
z dnia 25 sierpnia 2022 r.**

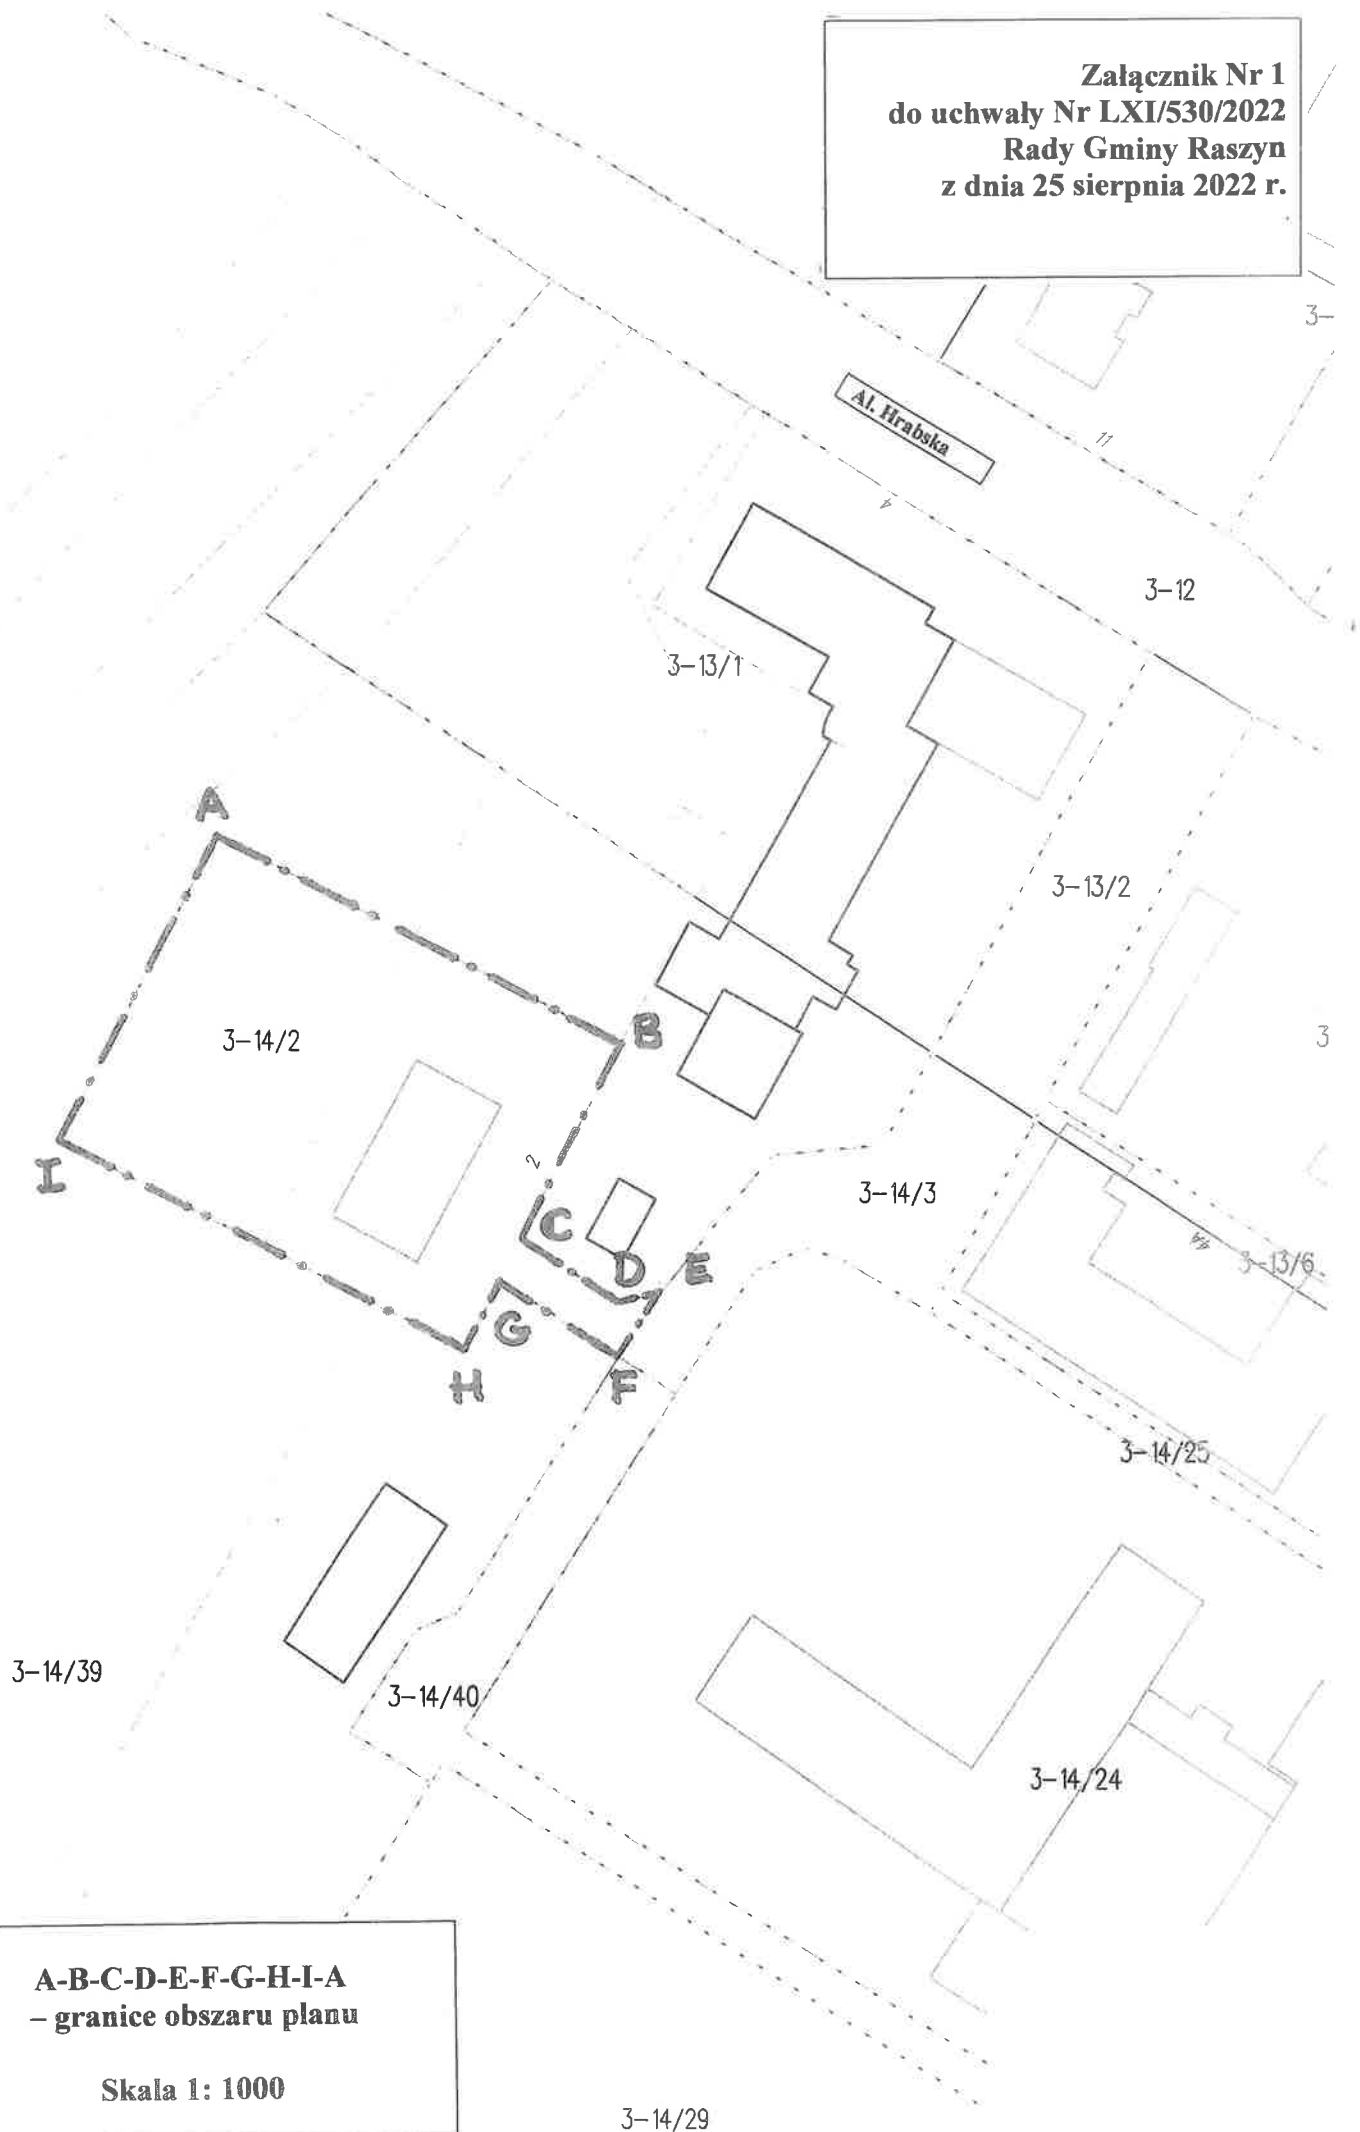

**A-B-C-D-E-F-G-H-I-A
– granice obszaru planu**

Skala 1: 1000

3-14/29