

# MIEJSCOWY PLAN ZAGOSPODAROWANIA PRZESTRZENNEGO CZĘŚCI TERENÓW POŁOŻONYCH WE WSI ŁADY W GMINIE RASZYN - REJON UL. BAKALIOWEJ - OBSZAR II


ZAŁĄCZNIK NR 1  
DO UCHWAŁY NR LXI/533/2022  
RADY GMINY RASZYN  
Z DNIA 25 SIERPNI 2022 R.

RYSUNEK PLANU

SKALA 1:1000

0 10 20 30 40 50 Mistrz

WYRYS Z RYSUNKU STUDIUM UWARUNKOWAŃ I KIERUNKÓW ZAGOSPODAROWANIA PRZESTRZENNEGO GMINY RASZYN

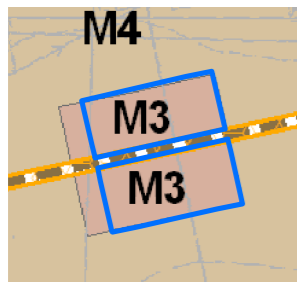

ELEMENTY KSZTAŁTUJĄCE STRUKTURĘ PRZESTRZENNĄ I KRAJOBRAZ GMINY

Obszary przestrzeni publicznych

TERENY PRZEZNACZONE DO ZABUDOWY I ZAGOSPODAROWANIA

M3 Tereny zabudowy mieszkaniowej jednorodzinnej i usług, w tym usług publicznych, poza wsiami Raszków, Rybkie, Nowe Grocholice


M4 Tereny zabudowy mieszkaniowej jednorodzinnej z towarzyszącą funkcją usługową

Tereny dróg publicznych

KOMUNIKACJA

Ważniejsze drogi dojazdowe

GRANICE OBSZARU OBJĘTEGO PLANEM MIEJSCOWYM

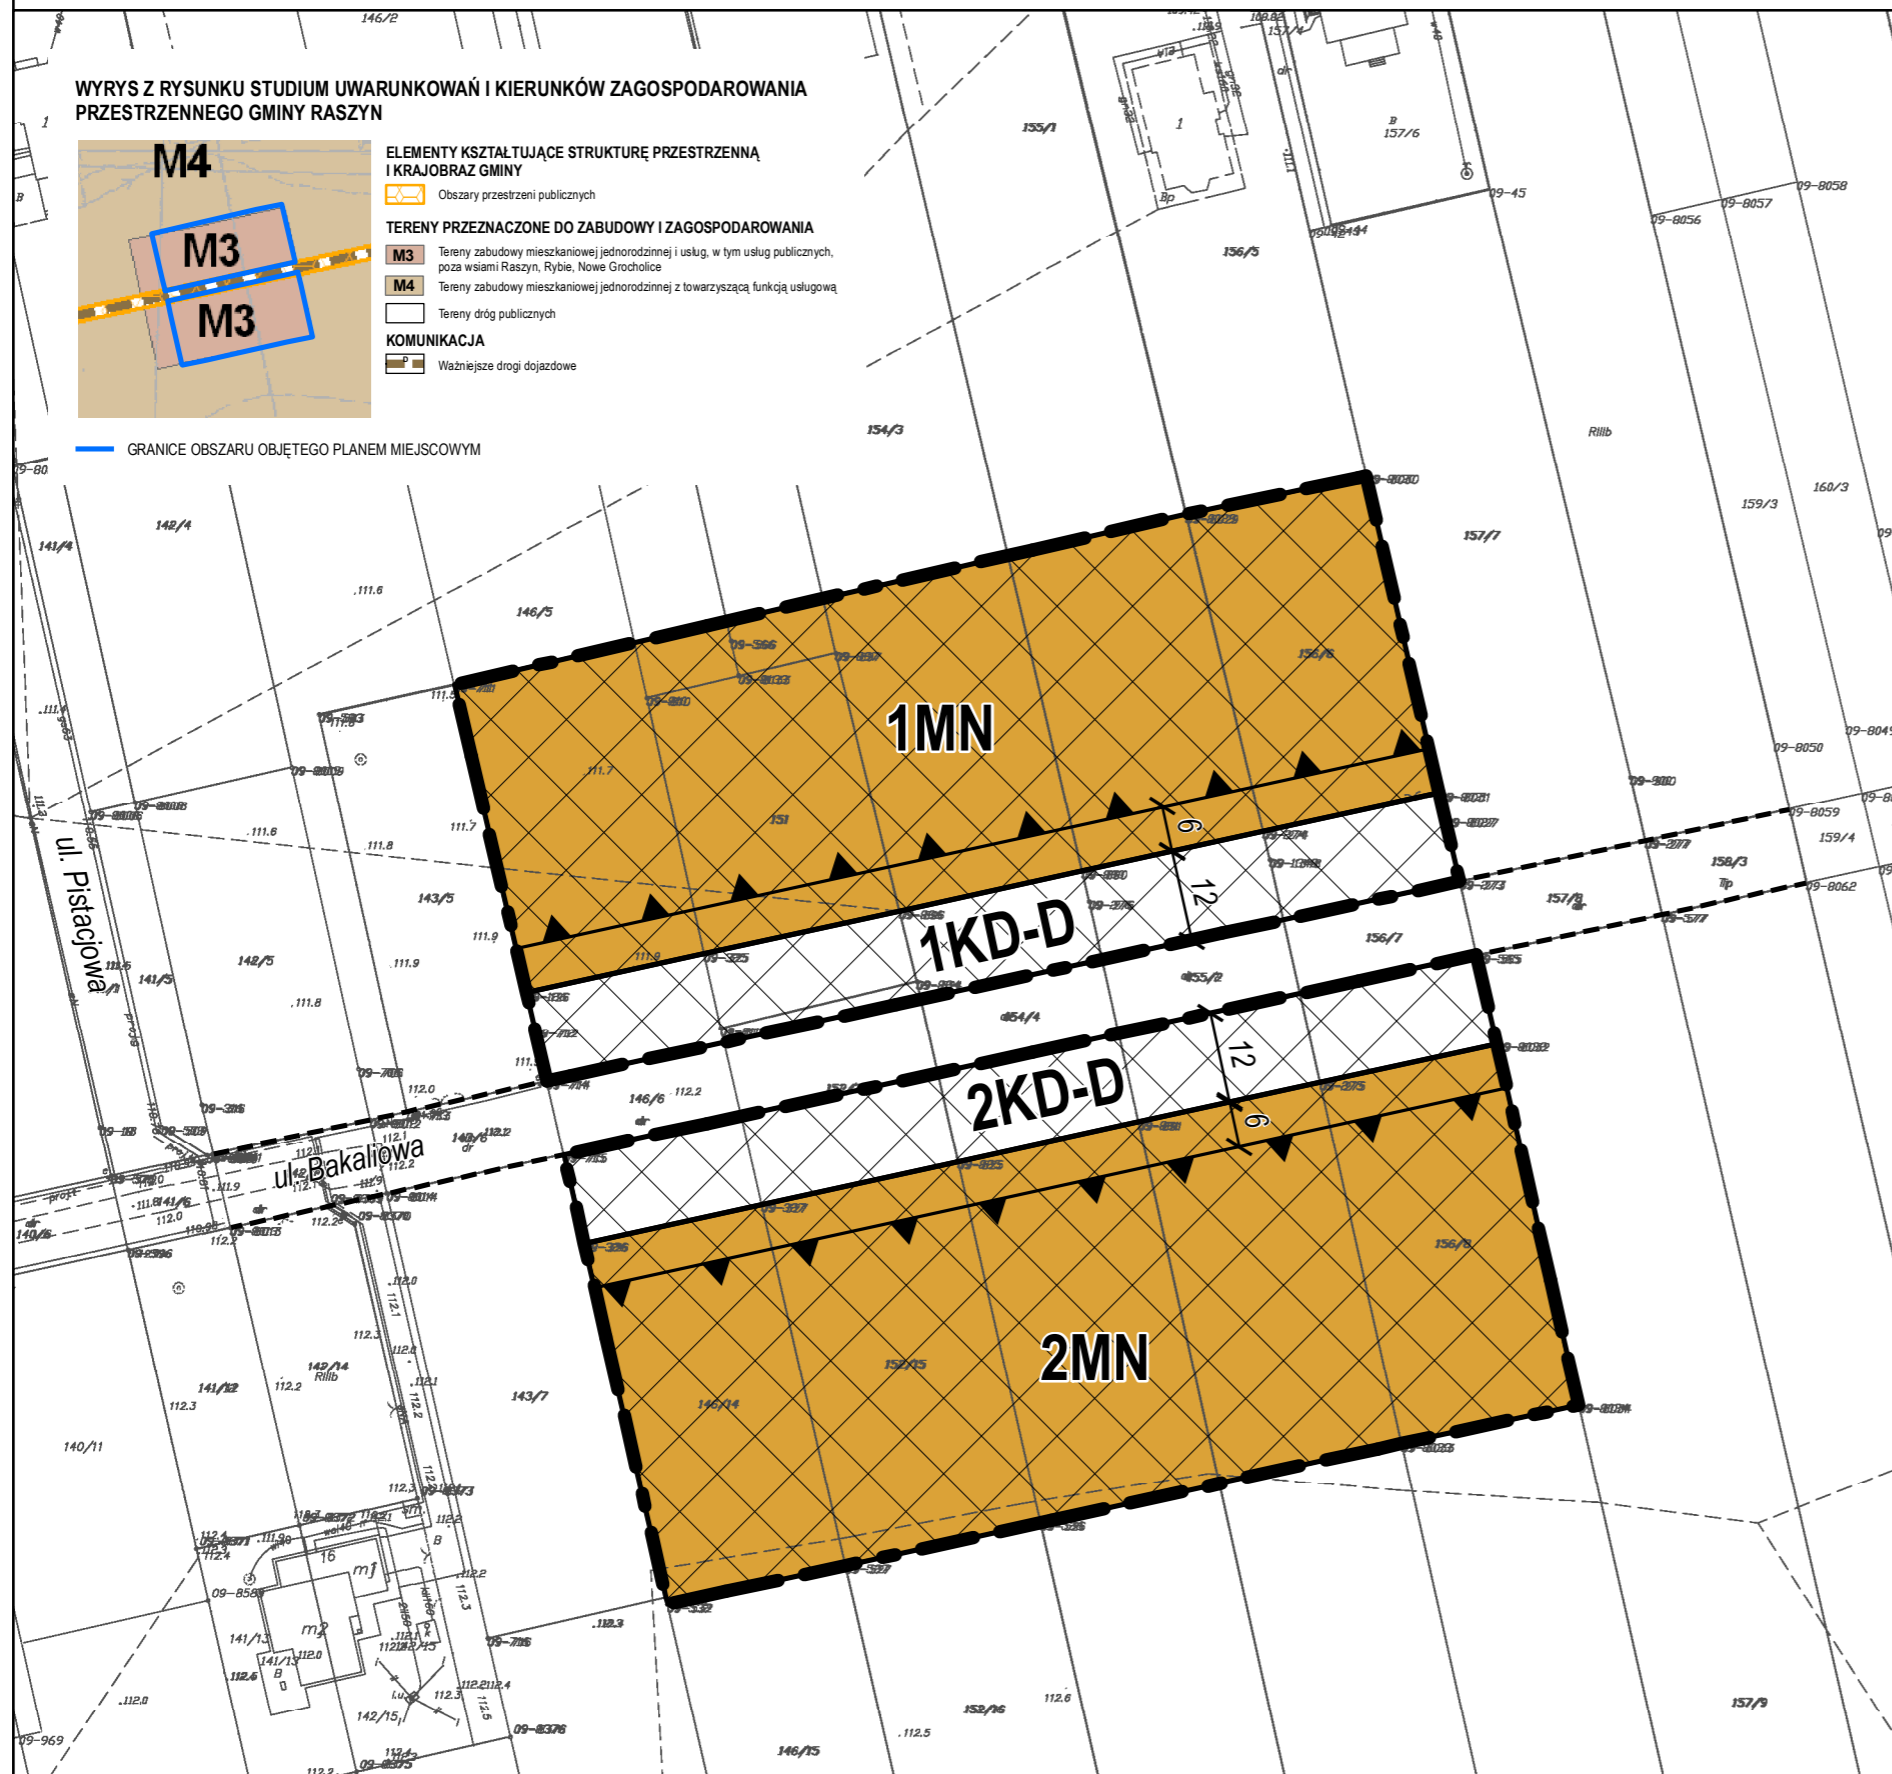

## LEGENDA

### OBOWIĄZUJĄCE USTALENIA PLANU

- GRANICE OBSZARU OBJĘTEGO PLANEM
- LINIE ROZGRANICZAJĄCE TERENY O RÓŻNYM PRZEZNACZENIU LUB RÓŻNYCH ZASADACH ZAGOSPODAROWANIA
- WYMIARY W METRACH
- OBOWIĄZUJĄCE LINIE ZABUDOWY

### PRZEZNACZENIE TERENÓW

- MN** TERENY ZABUDOWY MIESZKANIOWEJ JEDNORODZINNEJ
- KD-D** TERENY DRÓG PUBLICZNYCH KLASY DOJAZDOWEJ

### OZNACZENIA ELEMENTÓW INFORMACYJNYCH WYNIKAJĄCYCH Z WYMOGÓW PRZEPISÓW ODREBNYCH

- TERENY ZDRENOWANE

### INFORMACJE

- LINIE ROZGRANICZAJĄCE DRÓG POZA OBSZAREM PLANU