


MIEJSCOWY PLAN ZAGOSPODAROWANIA PRZESTRZENNEGO CZĘŚCI TERENÓW POŁOŻONYCH WE WSI ŁADY W GMINIE RASZYN - REJON UL. KARMELOWEJ

RYSUNEK PLANU


SKALA 1:1000

ZAŁĄCZNIK NR 1
DO UCHWAŁY NR LXI/534/2022
RADY GMINY RASZYN
Z DNIA 25 SIERPNIA 2022 R.

WYRYS Z RYSUNKU STUDIUM UWARUNKWAŃ I KIERUNKÓW ZAGOSPODAROWANIA PRZESTRZENNEGO GMINY RASZYN

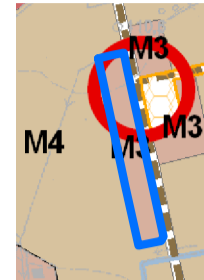

- ELEMENTY KSZTAŁTUJĄCE STRUKTURĘ PRZESTRZENNĄ I KRAJOBRAZ GMINY**
- Centra lokalne (miejscowości mieszkaniowo - usługowe)
 - Obszary przestrzeni publicznych
- TERENY PRZEZNACZONE DO ZABUDOWY I ZAGOSPODAROWANIA**
- M3** Tereny zabudowy mieszkaniowej jednorodzinnej i usług, w tym usług publicznych, poza wsiami Raszków, Rybie, Nowe Grochalice
 - M4** Tereny zabudowy mieszkaniowej jednorodzinnej z towarzyszącą funkcją usługową
 - Tereny dróg publicznych
- KOMUNIKACJA**
- Ważniejsze drogi dojazdowe
- GRANICE OBSZARU OBJĘTEGO PLANEM MIEJSCOWYM

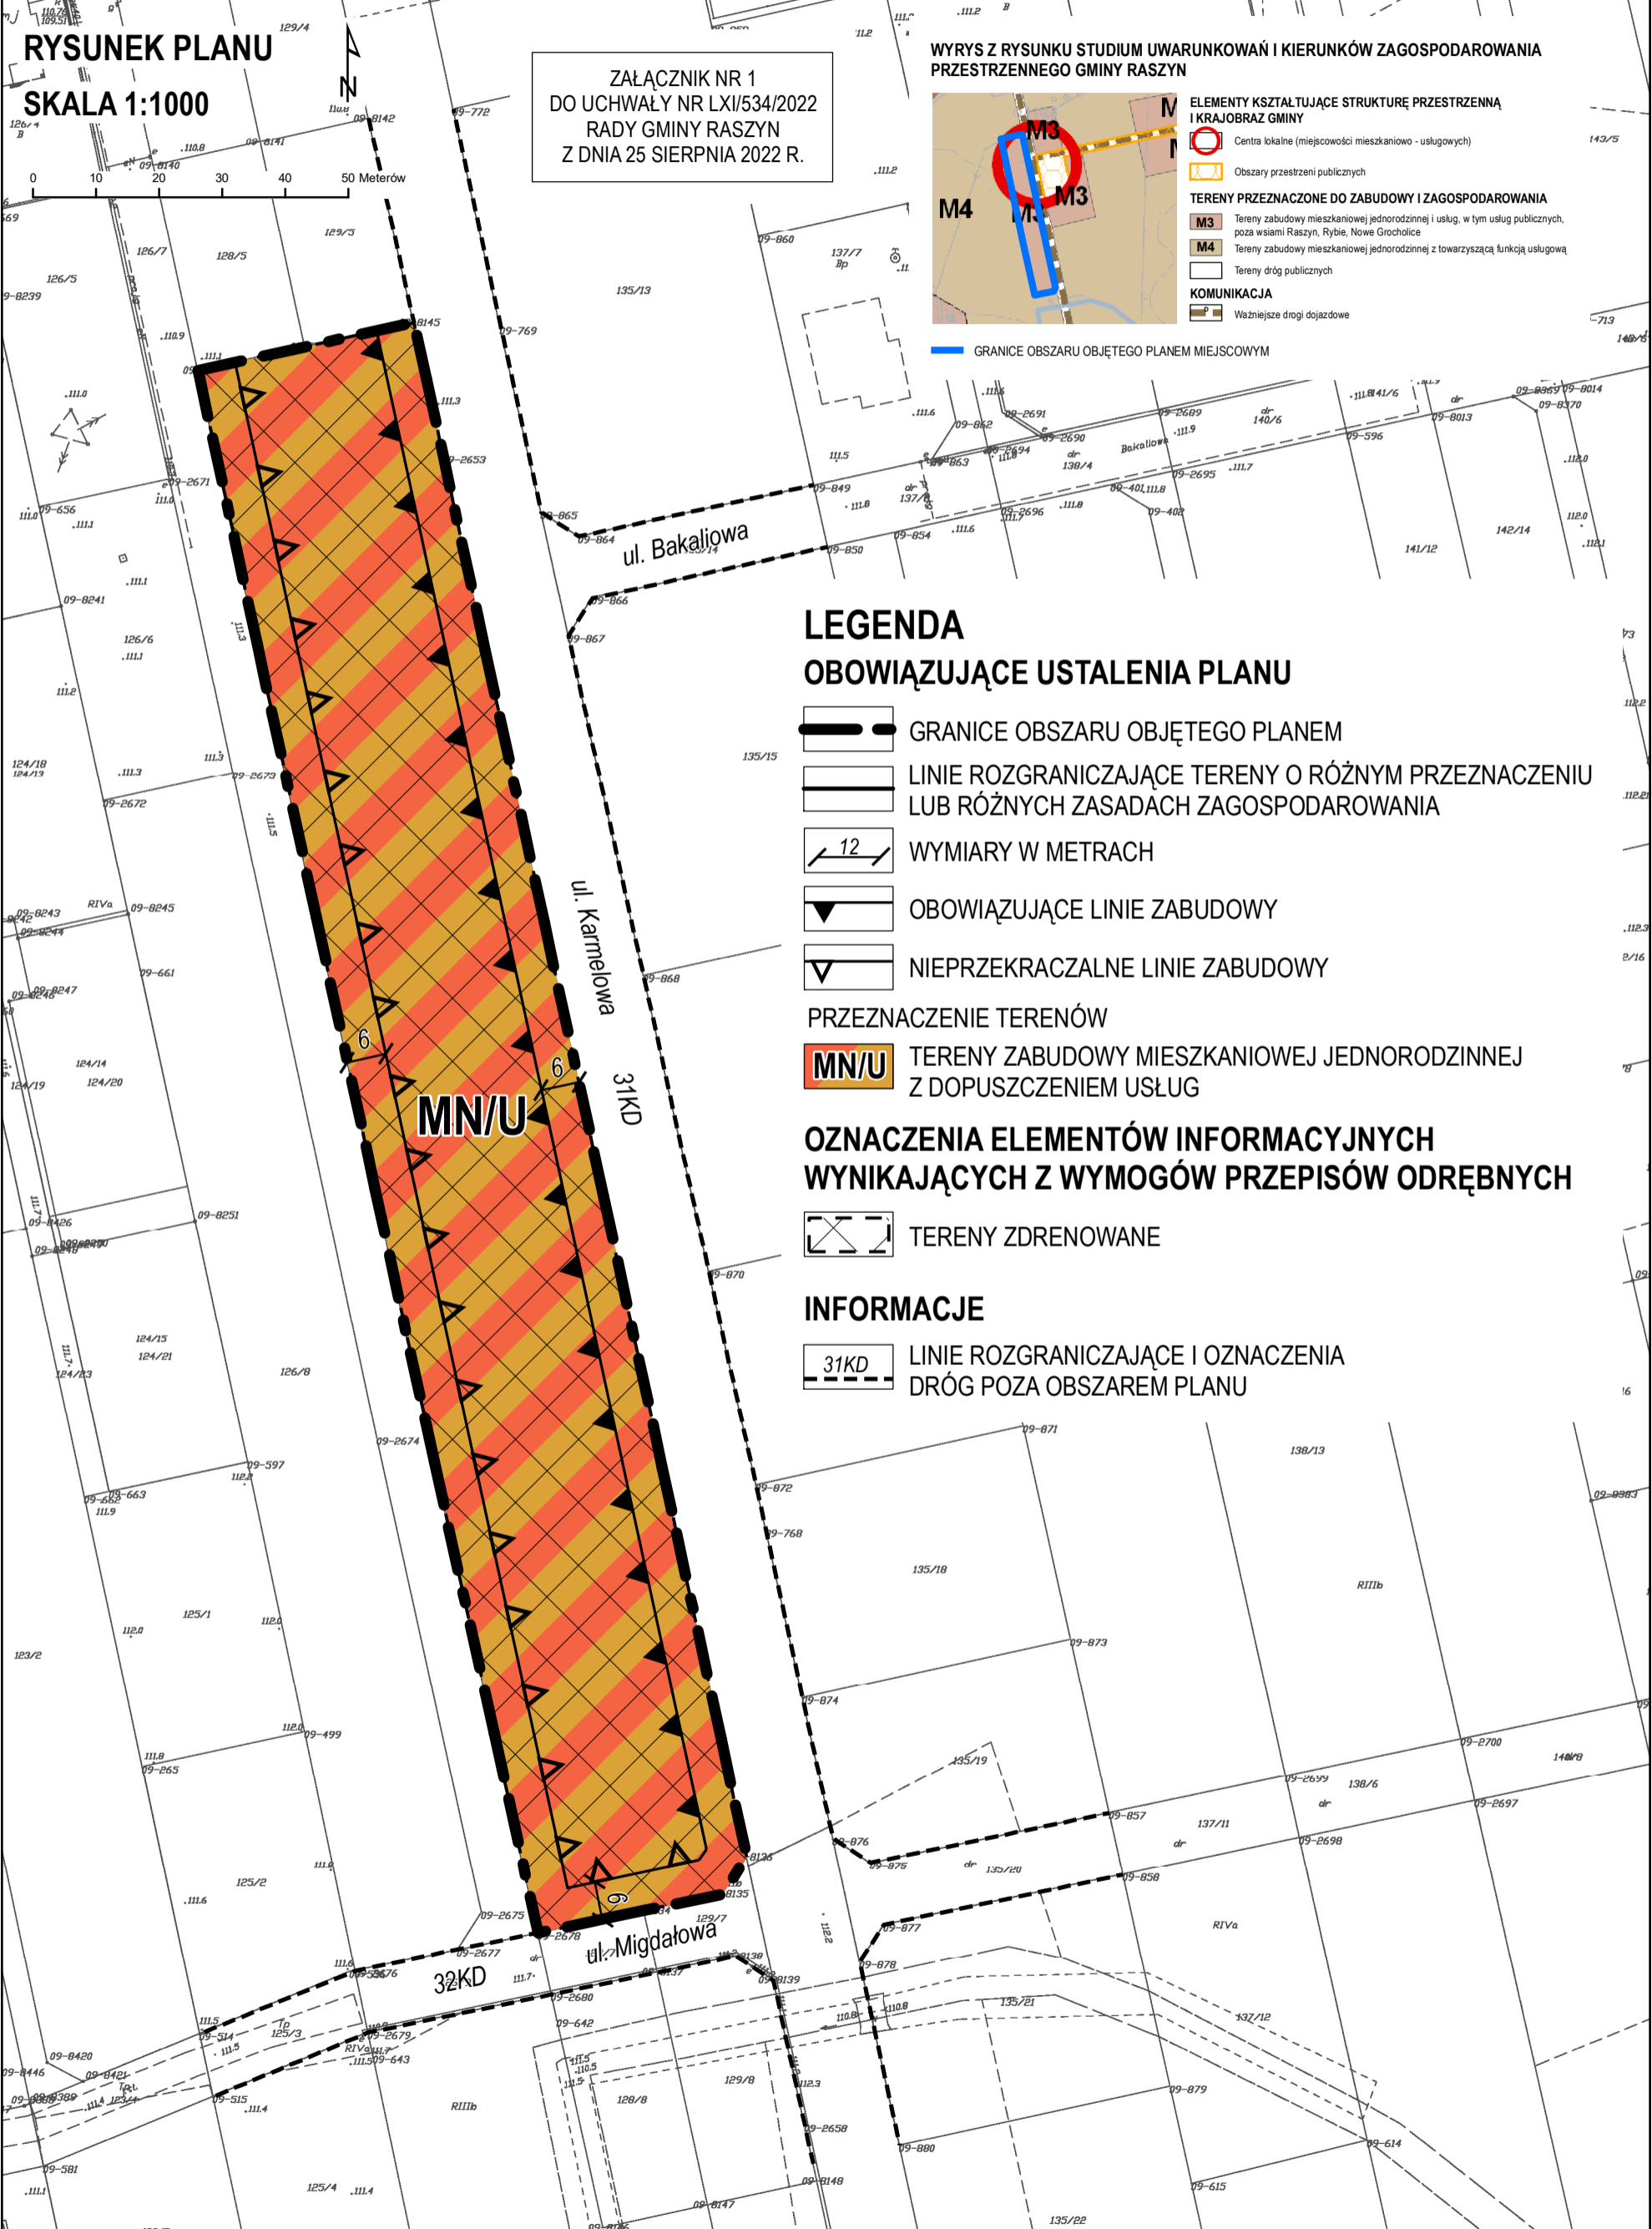

LEGENDA

OBOWIĄZUJĄCE USTALENIA PLANU

- GRANICE OBSZARU OBJĘTEGO PLANEM
- LINIE ROZGRANICZAJĄCE TERENY O RÓŻNYM PRZEZNACZENIU LUB RÓŻNYCH ZASADACH ZAGOSPODAROWANIA
- WYMIARY W METRACH
- OBOWIĄZUJĄCE LINIE ZABUDOWY
- NIEPRZEKRACZALNE LINIE ZABUDOWY

PRZEZNACZENIE TERENÓW

- MN/U** TERENY ZABUDOWY MIESZKANIOWEJ JEDNORODZINNEJ Z DOPUSZCZENIEM USŁUG

OZNACZENIA ELEMENTÓW INFORMACYJNYCH WYNIKAJĄCYCH Z WYMOGÓW PRZEPISÓW ODRĘBNYCH

- TERENY ZDRENOWANE

INFORMACJE

- 31KD** LINIE ROZGRANICZAJĄCE I OZNACZENIA DRÓG POZA OBSZAREM PLANU