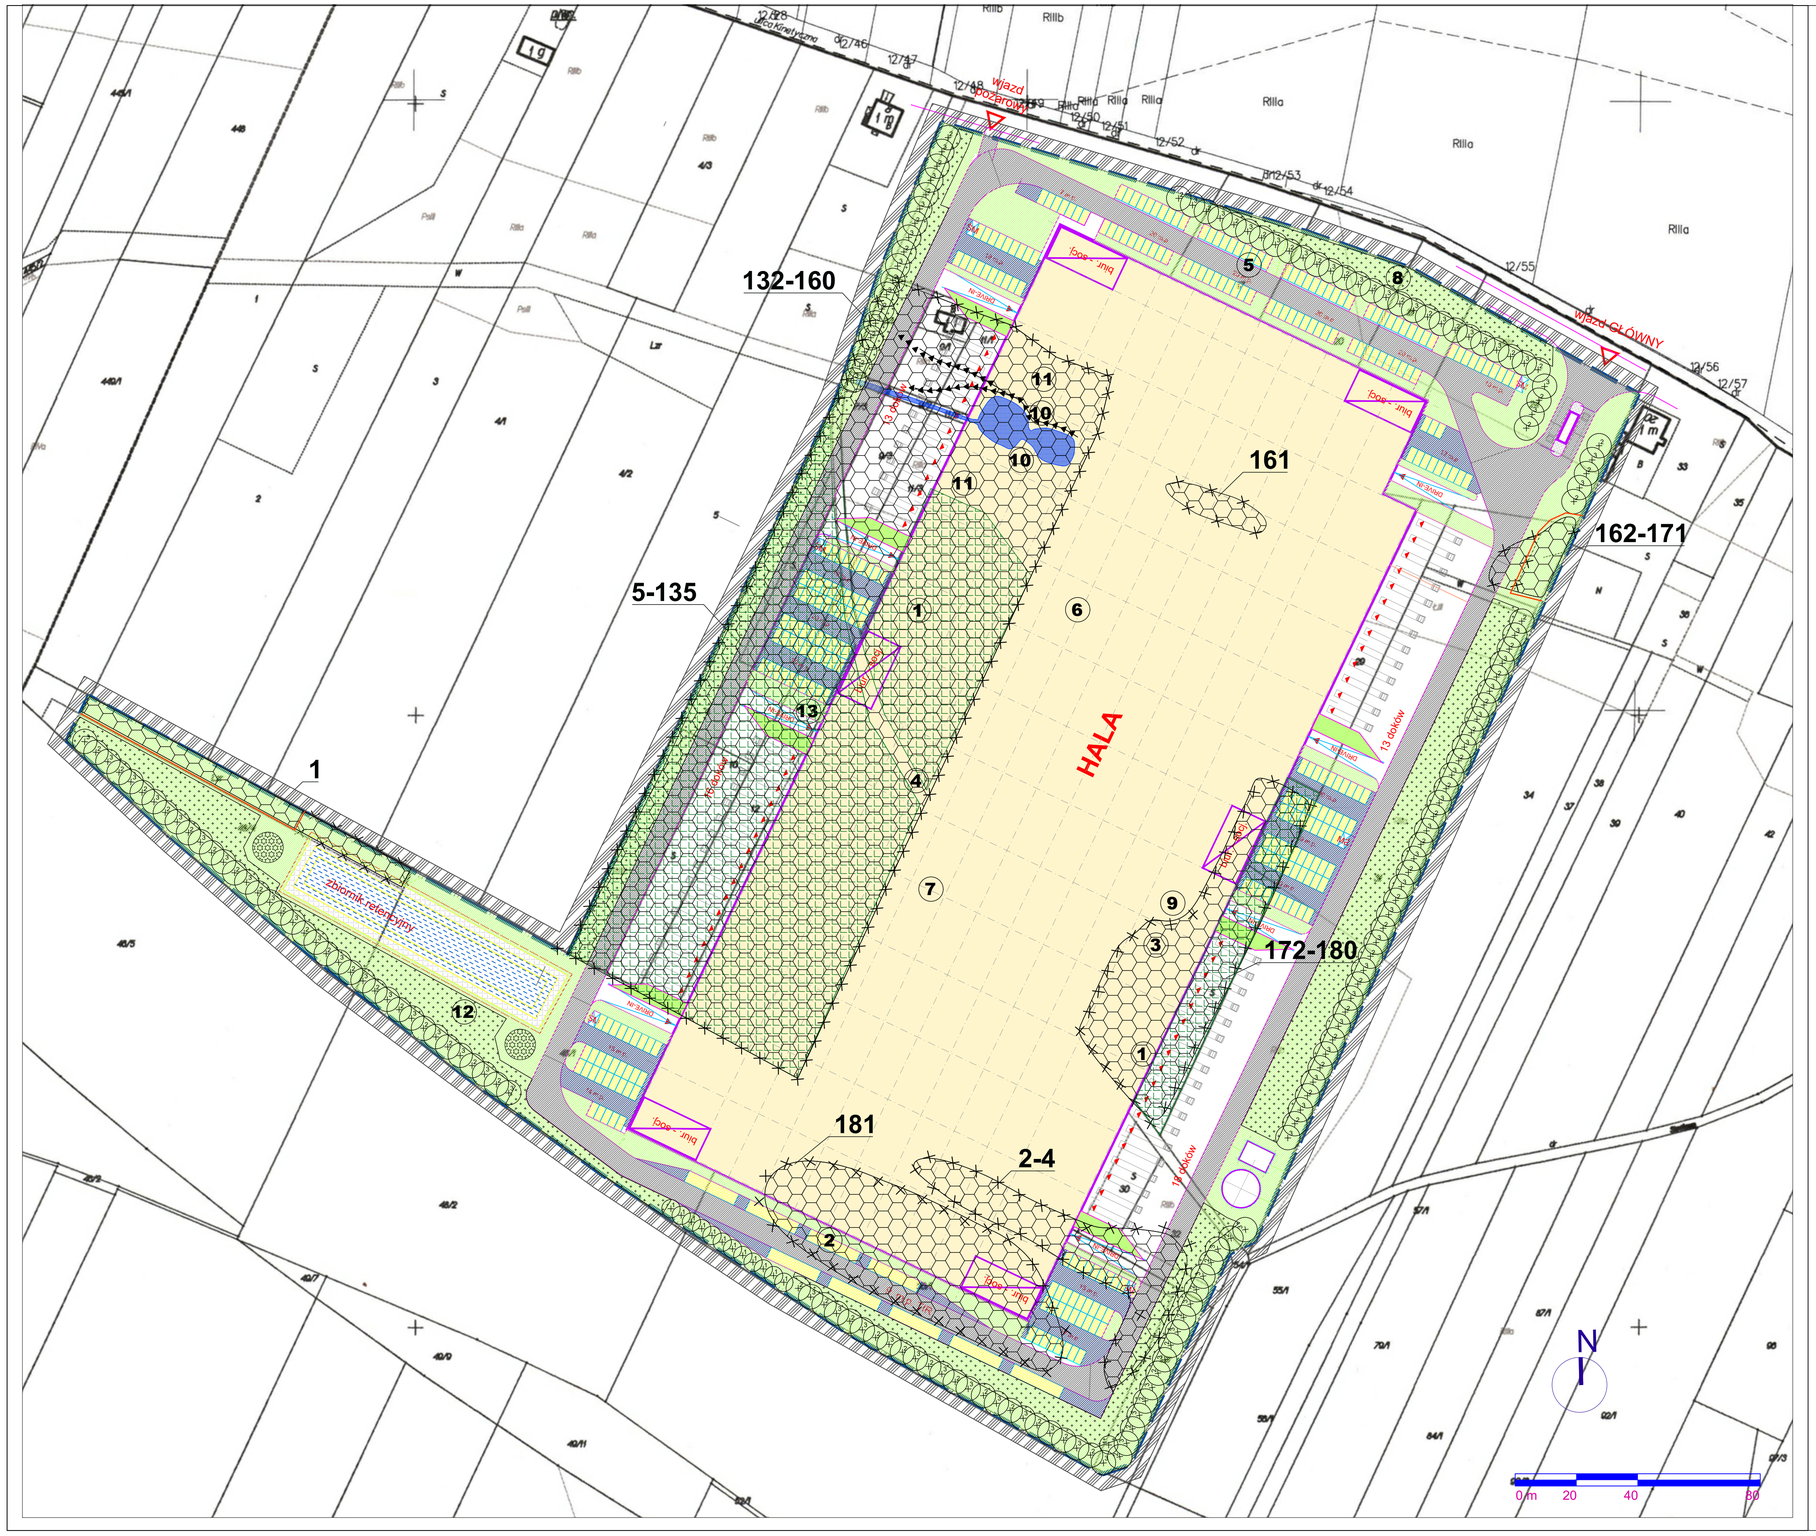

LEGENDA

- ZADRZEWIENIA/ZAKRZEWIENIA
- SADY PORZUCONE
- 10 NR INWENTARYZACYJNY
- ZADRZEWIENIA/ZAKRZEWIENIA DO USUNIĘCIA
- 1 SROKA
- 2 BOGATKA
- 3 ZIĘBA
- 4 KOS
- 5 GRZYWACZ
- 6 ŚWIERGOTEK POLNY
- 7 PLISZKA ŻÓŁTA
- 8 KAWKA
- 9 BAŻANT ZWYCZAJNY
- 10 ŻABA TRAWNA
- 11 WINNICZEK
- 12 TRZMIEL KAMIENNIK
- 13 KRET
- ZBIORNIKI WODNE, ROWY ODWDNIAJĄCE
- STREFA OCHRONY DRZEWA (SOD)
- JARZĄB SZWEDZKI 13 szt.
- KLON ZWYCZAJNY 86 szt.
- LIPA DROBNOLISTNA 85 szt.
- KRZEWY
- ŁĄKA KWIETNA/POŻYTEK DLA TRZMIELI
- STREFA 5 m OD GRANIC TERENU

MAŁGORZATA SZAMBELAN
ARCHITEKT KRAJOBRAZU
06-080 Nasiczki, ul. Brzozowa 27A, tel. 607-422-705, e-mail: szambelan@wp.pl

TEMAT:	Zespół przemysłowo-magazynowo-usługowy wraz z przestrzeniami biurowo-socjalnymi z tow. infrastrukturą przy ul. Kinetycznej we wsi Dawidy		
INWESTOR:	MAREK RYTYCH ARCHITEKT Al. Niepodległości 214/16 00-608 Warszawa		FAZA: KONCEPCJA
NAZWA:	Inwentaryzacja przyrodnicza		BRANŻA: Z I E L E Ń
AUTOR:	inż. MAŁGORZATA SZAMBELAN	PODPIS:	DATA WYKONANIA: wrzesień 2022
			SKALA 1 : 1000
RYSUNEK:	Inwentaryzacja przyrodnicza Kompensacja		NR RYSUNKU: P1

MAREK RYTYCH ARCHITEKT
00-608 Warszawa, al. Niepodległości 214/16
pracownia: 00-781 Warszawa, ul. Boryszewska 13
tel./fax. +48 22 845 85 57
m.rytych@riskarch.pl www.marekrytych.pl
ARKAM KRZYSZTOF KRYSKA

TEMAT / SUBJECT

zespół przemysłowo - magazynowo - usługowy wraz z przestrzeniami biurowo-socjalnymi z tow. Infrastrukturą, w tym zespołami parkingów przy ul. Kinetycznej we wsi Dawidy

działka nr 6, 7/1, 7/2, 7/3, 8, 9/1, 9/2, 9/3, 10, 11/1, 11/2, 11/3, 12, 13, 14, 15, 16, 17, 18, 19, 20, 21, 22, 23, 24, 25, 26, 27, 28, 29, 30, 31, 32, 46/4, 48/1, 50/1, 54/1
obręb 0001 Dawidy, jedn. ewid. RASZYN 142106_2
gm. Raszyn, pow. pruszkowski, woj. mazowieckie.

INWESTOR / INVESTOR: Marek Rytych Architekt
al. Niepodległości 214/16, 00-608 Warszawa

FAZA / STAGE: PROJEKT KONCEPCYJNY — NR PROJ./DESIGN no. 618K

BRANŻA / DISCIPLINE: ARCHITEKTURA — INDEKS/INDEX A

AUTOR / DESIGNER:
mgr inż. arch. Marek Rytych
Wa-696/91 - projektant specj. architektonicznej
mgr inż. arch. Krzysztof Kryska
GP.7342/316/349/93 - projektant specj. architektonicznej
mgr inż. arch. Joanna Kiepas
MA/032/05- projektant specj. architektonicznej

RYSUNEK / DRAWING: Projekt zagospodarowania terenu — RYS. / DRAWING no. A/-

DATA / DATE	FAZA / STAGE	TOM / VOLUME	SKALA / SCALE
07.07.2021 r.			1:1000

UWAGA / NOTE: TEN RYSUNEK JEST WŁASNOŚCIĄ Firmy "Marek Rytych Architekt" I NIE MOŻE BYĆ REPRODUKOWANY I ROZPOWSZECHNIANY BEZ PISEMNEJ ZGODY WŁAŚCICIELA.
THIS DRAWING BELONGS TO "Marek Rytych Architekt" AND MUST BE NEITHER COPIED NOR DISTRIBUTED WITHOUT WRITTEN PERMISSION OF THE OWNER.

FORMAT: B2