

MIEJSCOWY PLAN ZAGOSPODAROWANIA PRZESTRZENNEGO DLA OBSZARU POŁOŻONEGO WE WSI FALENTY, FALENTY NOWE – CZĘŚĆ II

SKALA 1:2000

UCHWAŁA NR VII/50/07
RADY GMINY RASZYN
Z DNIA 8.03.2007 R.

W SPRAWIE
MIEJSCOWEGO PLANU ZAGOSPODAROWANIA PRZESTRZENNEGO DLA OBSZARU POŁOŻONEGO WE WSI FALENTY I FALENTY NOWE W GMINIE RASZYN - CZĘŚĆ II

USTALENIA PLANU


● — ●	GRANICA OPRACOWANIA
—	LINIE ROZGRANICZAJĄCE TERENY O RÓŻNYM PRZEZNACZENIU
△ — △	NIEPRZEKACZALNE LINIE ZABUDOWY
—	GRANICA WOCHK
dr	ORIENTACYJNE GRANICE OBSZARÓW ZDRENOWANYCH
■	REJON LOKALIZACJI DOMINANT
WS	WODY POWIERZCHNIOWE – ROWY
Z	LIKWIDOWANE PRZEBIEGI ROWÓW MELIORACYJNYCH
UKr	TEREN USŁUG KULTU RELIGIJNEGO

KDL DROGA LOKALNA

KDD DROGA DOJAZDOWA

INFORMACJE PLANU

---	LINIE ROZGRANICZAJĄCE STREFY FUNKCJONALNE
A	STREFA PARKINGU
B	STREFA USŁUG KULTU RELIGIJNEGO
C	STREFA PRYWATNA
○○○	OBSADZENIE GRANIC SZPALERAMI ZIELENI WYSOKIEJ
—	GRANICA REZERWATU „STAWY RASZYŃSKIE”
gsn	ORIENTACYJNE GRANICE OBSZARÓW SŁABONOŚNYCH

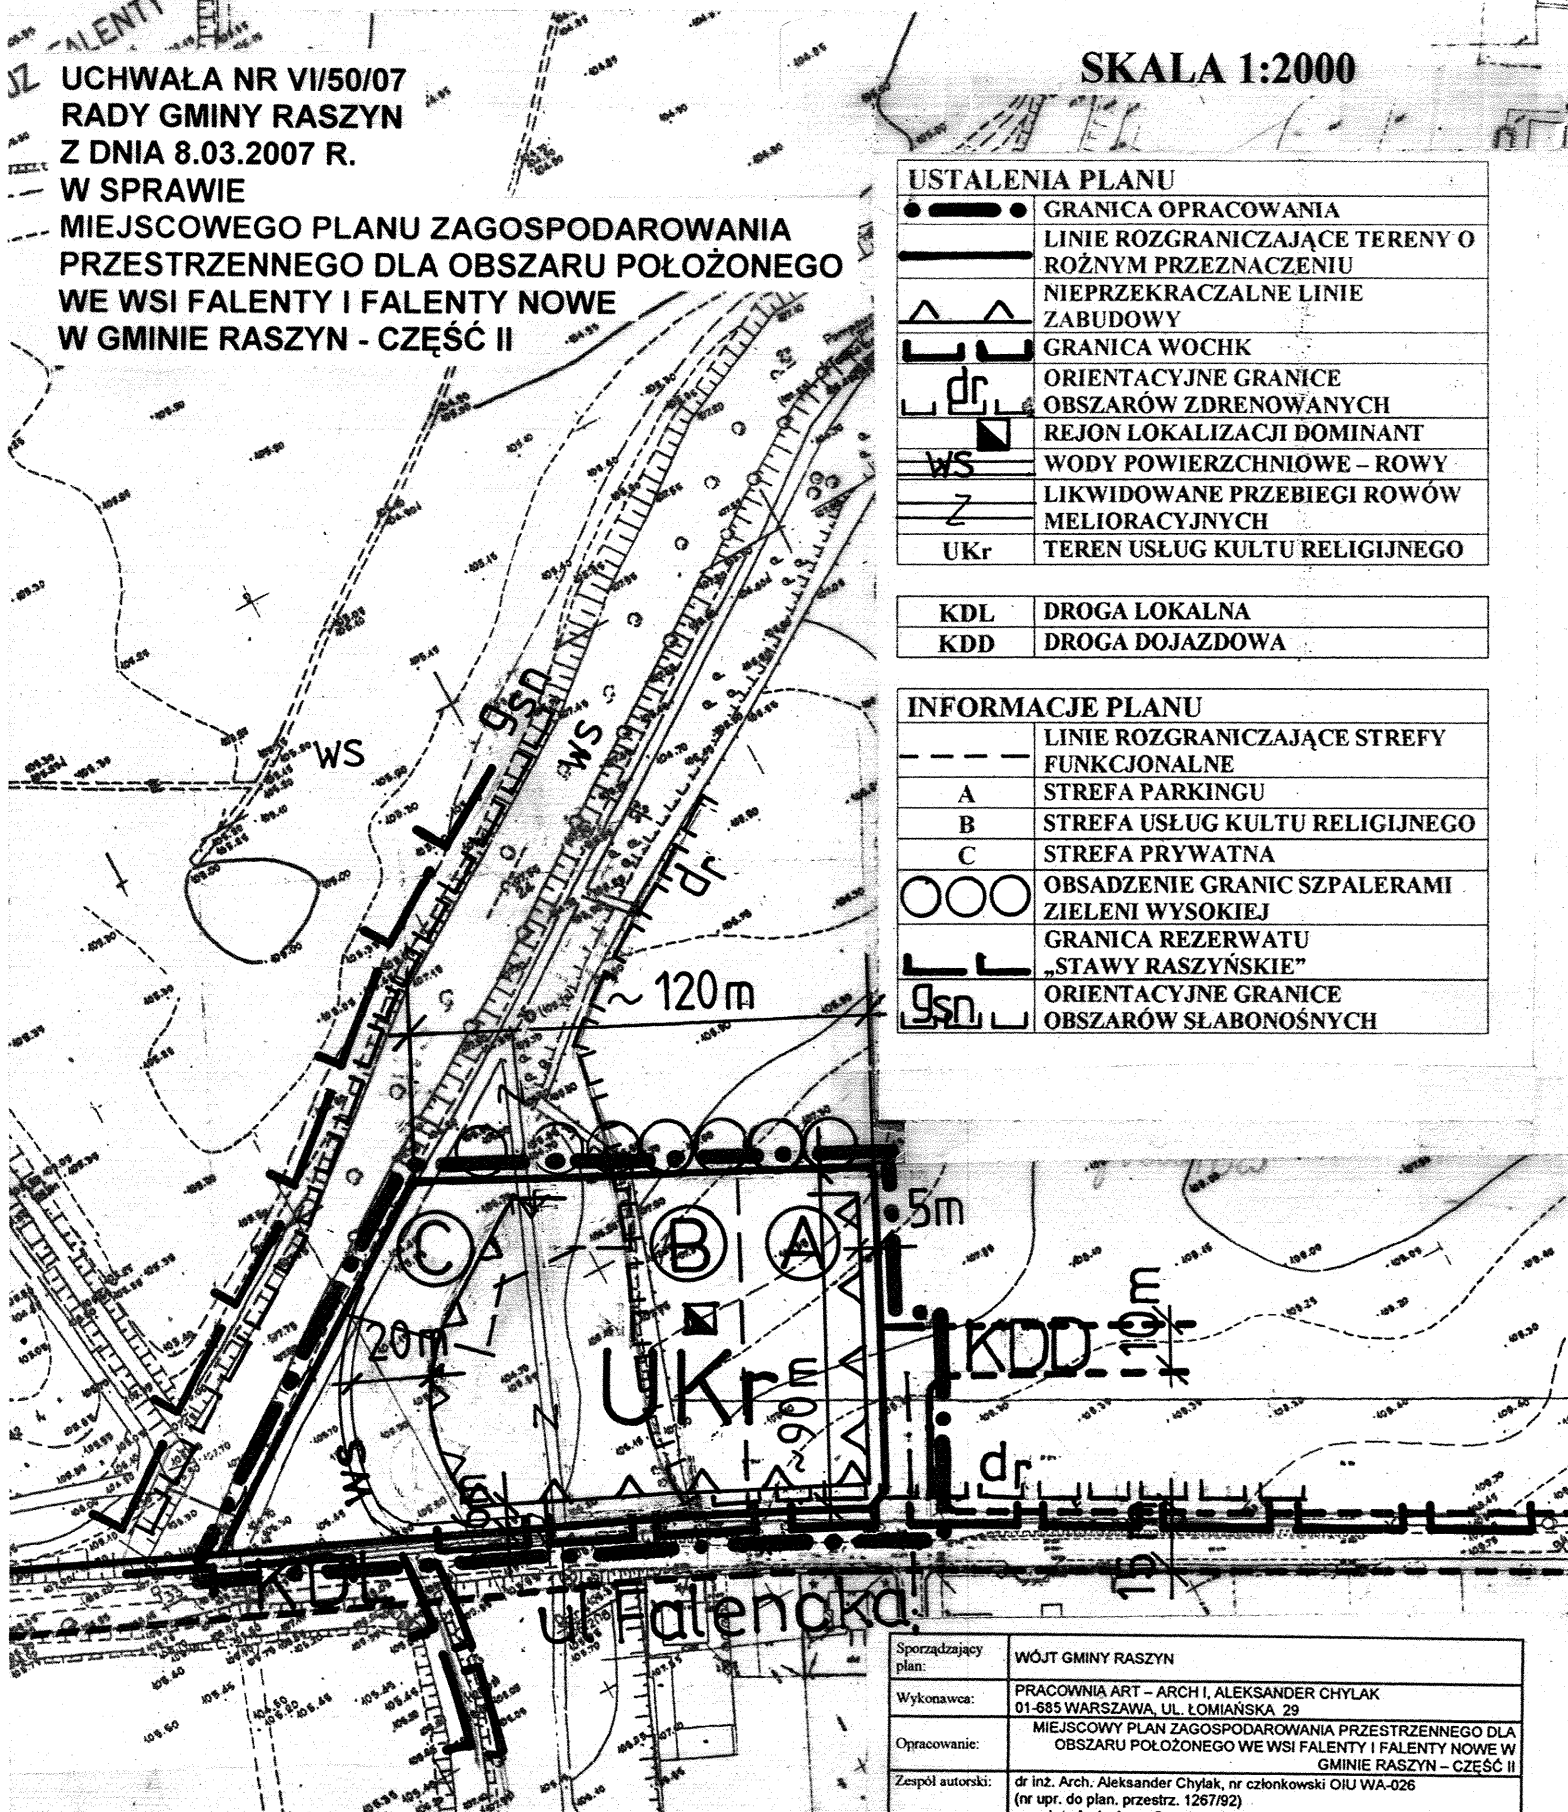

Sporządzający plan:	WÓJT GMINY RASZYN
Wykonawca:	PRACOWNIA ART – ARCH. I. ALEKSANDER CHYLAK 01-685 WARSZAWA, UL. LOMIANSKA 29
Opracowanie:	MIEJSCOWY PLAN ZAGOSPODAROWANIA PRZESTRZENNEGO DLA OBSZARU POŁOŻONEGO WE WSI FALENTY I FALENTY NOWE W GMINIE RASZYN – CZĘŚĆ II
Zespół autorski:	dr inż. Arch. Aleksander Chylak, nr członkowski OIU WA-026 (nr upr. do plan. przestrz. 1267/92) mgr inż. Arch. Anna Szwykowska, nr członkowski OIU WA-208 (nr upr. urban. 1526/00) mgr inż. Arch. Paweł Seweryniak, nr członkowski OIU WA-271 mgr inż. Grażyna Martusewicz – Właż (zagadnienia komunikacyjne) mgr inż. Stefan Parys (zagadnienia inżynierskie) mgr Hanna Kowitńska (zagadnienia przyrodnicze)
Skala:	1:2000