

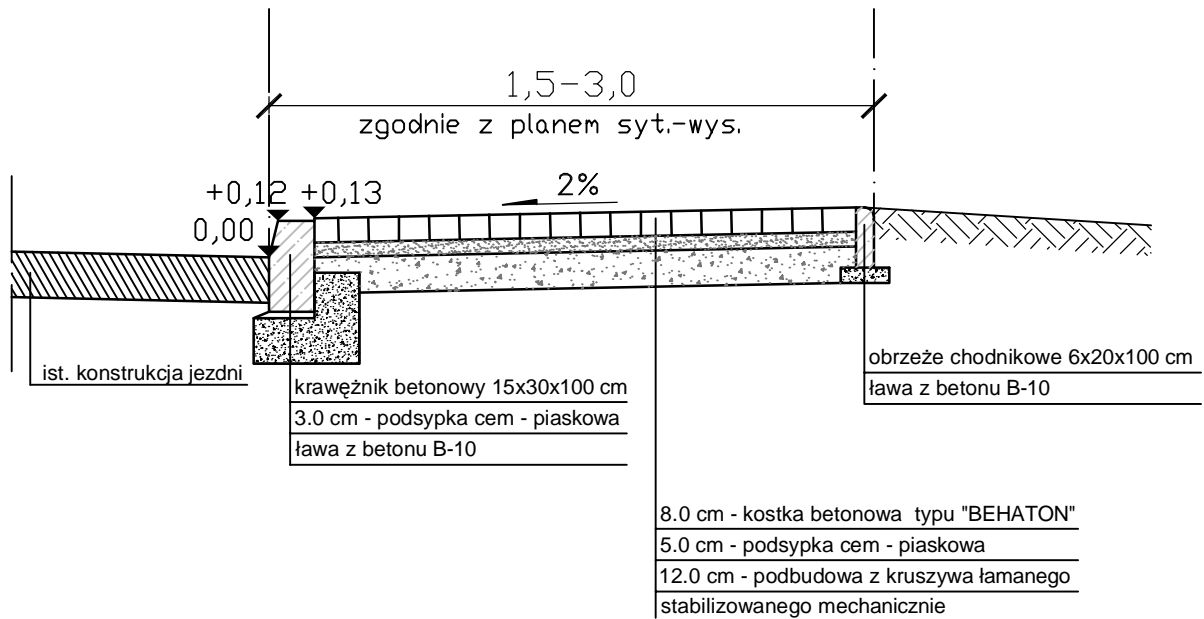


PRZEKRÓJ NORMALNY CHODNIKA
OD KM 0+000,00 DO KM 1+747,00

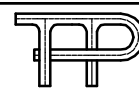

PRZEKRÓJ NORMALNY CHODNIKA
OD KM 1+747,00 do km 1+797,00

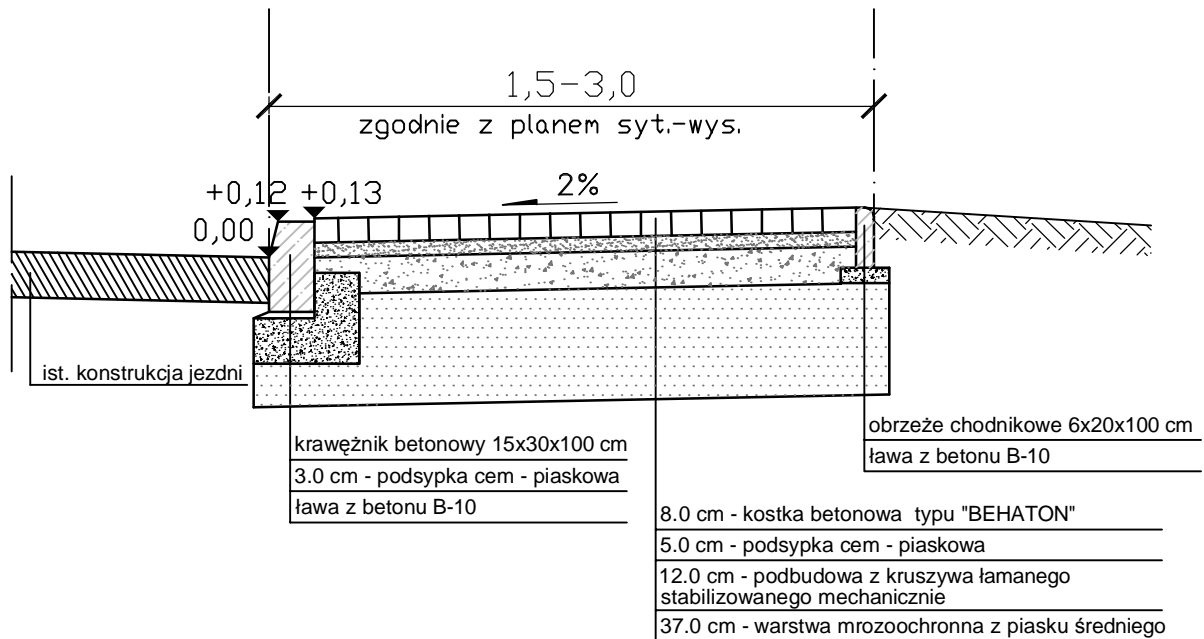

Biuro Projektów Komunikacyjnych
TRAKT-PROJEKT
03-475 Warszawa ul. Groszkowskiego 5/73
trakt-projekt@neostrada.pl

Temat:		PROJEKT CHODNIKA DLA PIESZYCH WZDŁUŻ UL. STARZYŃSKIEJ	
Nazwa rysunku:	PRZEKROJE NORMALNE		
Faza:	PROJEKT BUDOWLANO-WYKONAWCZY		Skala: 1:25
Branża:	DROGI		
			Data: 01.2008
Projektował:	mgr inż. Zbigniew Pytlos nr upr. LOD/0752/P00D/07		Rys. nr: 2.1
Opracował:	inż. Beata Krzysztofowicz inż. Jacek Krzysztofowicz		str. 19