



Rzędne wjazdów

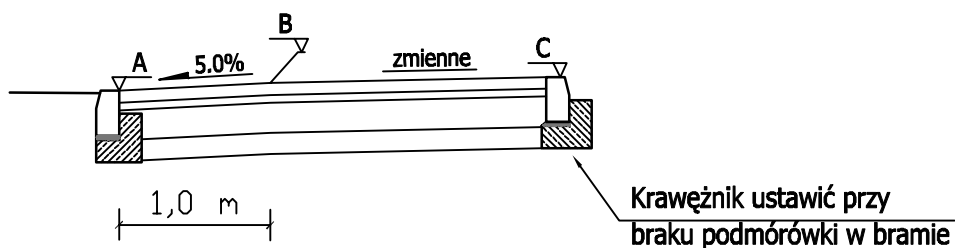

LP.	Kilometraż	A	B	C
1.	0+046,26	105,70	105,75	106,03
2.	0+209,53	104,36	104,41	104,52
3.	0+291,31	105,02	105,07	105,01
4.	0+316,22	105,20	105,25	105,36
5.	0+370,71	104,98	105,08	104,91
6.	0+431,35	105,06	105,11	105,00
7.	0+561,24	105,67	105,72	105,60
8.	0+576,62	105,80	105,85	105,99
9.	0+662,09	106,29	106,34	106,45
10.	0+692,93	106,60	106,65	106,59
11.	0+758,97	107,40	107,45	107,62
12.	0+792,01	107,47	107,52	107,45
13.	0+801,72	107,43	107,48	107,55
14.	0+911,18	107,30	107,35	107,28
15.	0+931,06	107,41	107,46	107,20
16.	0+970,31	107,39	107,44	107,37
17.	0+982,03	107,37	107,42	107,35
18.	1+127,33	108,66	108,71	108,64
19.	1+148,47	108,89	108,94	108,90
20.	1+171,09	109,17	109,22	109,27

LP.	Kilometraż	A	B	C
21.	1+325,76	110,35	110,40	110,40
22.	1+338,39	110,32	110,34	110,32
23.	1+365,64	109,82	109,87	109,85
24.	1+382,28	109,64	109,69	109,58
25.	1+389,27	109,56	109,61	109,55
26.	1+438,26	109,64	109,69	109,67
27.	1+463,69	109,63	109,68	109,57
28.	1+474,90	109,58	109,63	109,56
29.	1+507,95	109,40	109,45	109,58
30.	1+524,51	109,40	109,45	109,38
31.	1+568,50	109,52	109,57	109,63
32.	1+648,31	110,32	110,37	110,31
33.	1+660,52	110,44	110,49	110,67
34.	1+687,85	110,97	111,02	111,07
35.	1+716,31	111,28	111,33	111,36
36.	1+730,25	111,29	111,34	111,51

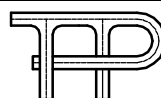

Biuro Projektów Komunikacyjnych
TRAKT-PROJEKT
 03-475 Warszawa ul. Grodzkowskiego 5/73
trakt-projekt@neostrada.pl

Temat: BUDOWA CHODNIKA NA UL. PRZESMYCKIEGO
 W PIASECZNIE GMINA PIASECZNO

Nazwa rysunku:	<i>RZĘDNE WJAZDÓW</i>		
Faza:	Pr. Budowlano-wykonawczy	Skala: 1:50	Data: 01.2008
Branża:	DROGI		
Projektował:	mgr inż. Zbigniew Pytlos nr upr. LOD/0752/P00D/07	Rys. nr: 4.2	str. 23
Opracował:	inż. Beata Krzysztofowicz inż. Jacek Krzysztofowicz		