
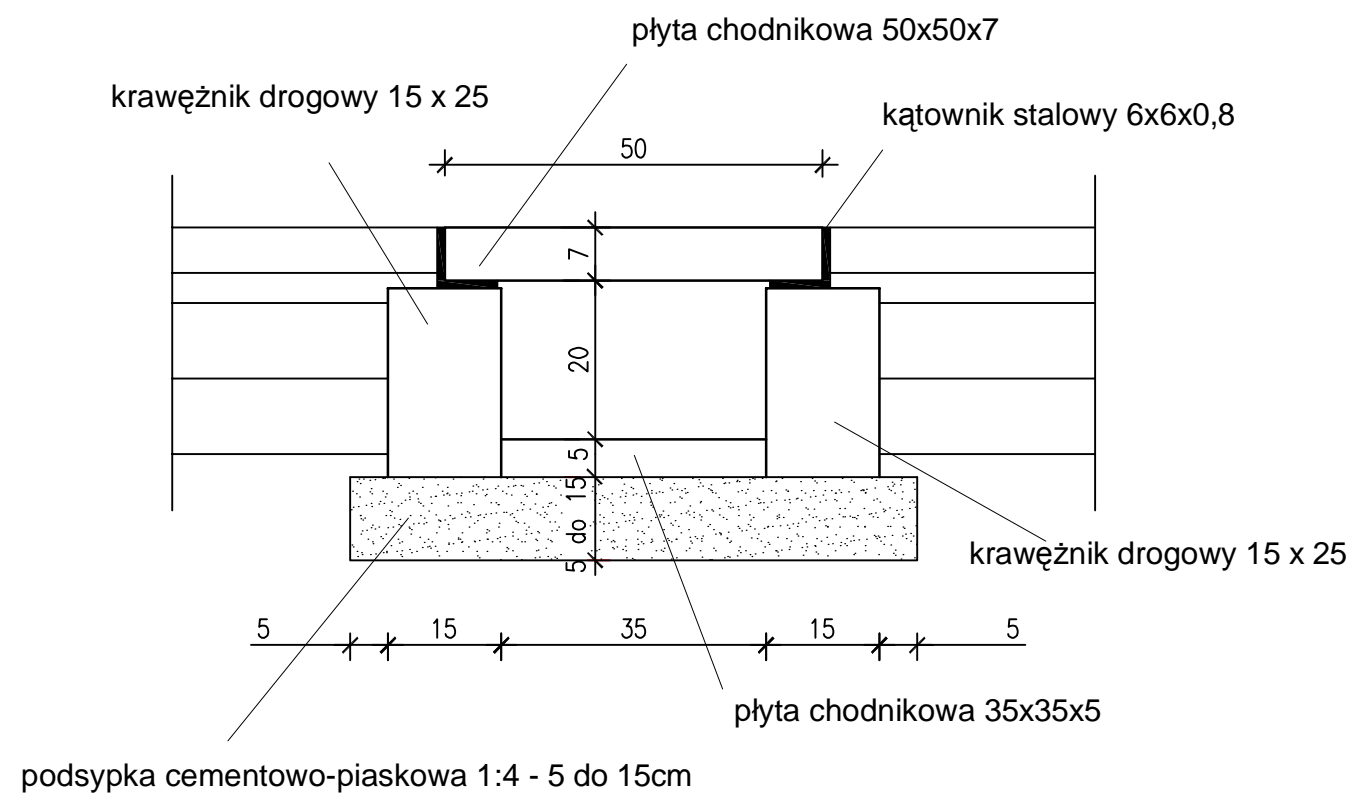


Ściek podchodnikowy

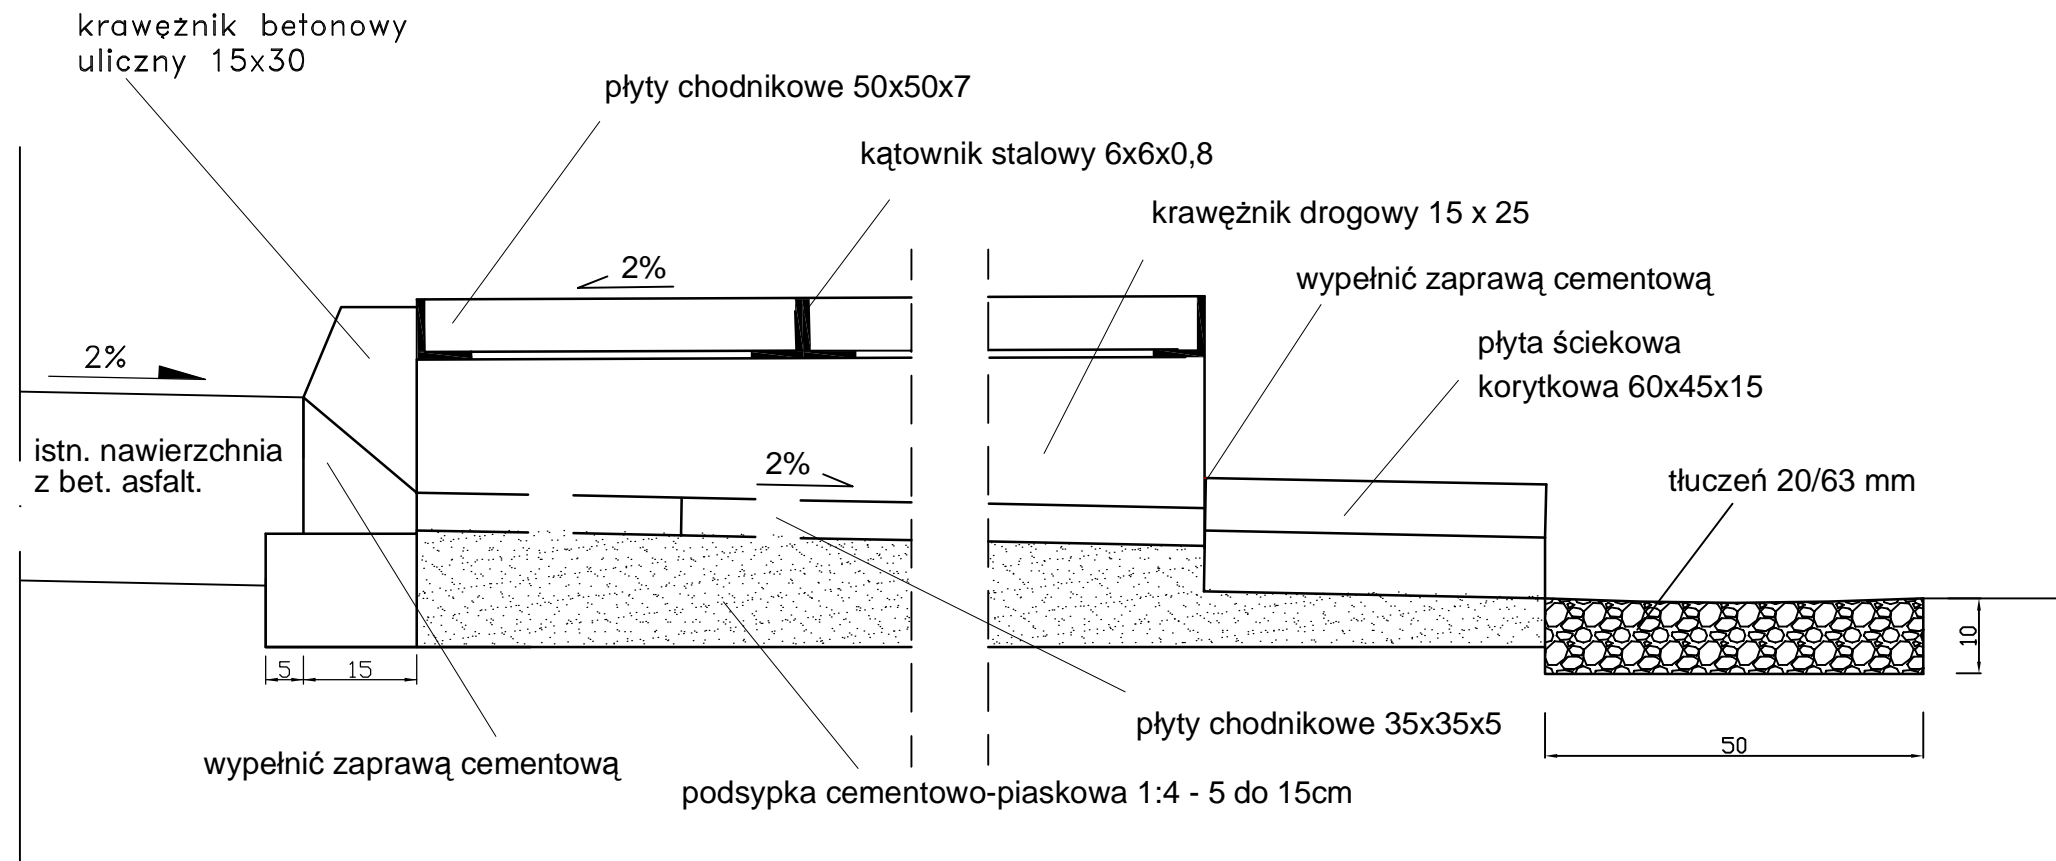

 Biuro Projektów Komunikacyjnych TRAKT-PROJEKT 03-475 Warszawa ul. Groszkowskiego 5/73 trakt-projekt@neostrada.pl	
Temat: PROJEKT CHODNIKA DLA PIESZYCH WZDŁUŻ UL. STARZYŃSKIEGO W MIEJSCOWOŚCI DAWIDY BANKOWE - GMINA RASZYN	
Nazwa rysunku:	SZEGÓŁY KONSTRUKCYJNE - ściek podchodnikowy
Faza:	PROJEKT BUDOWLANO-WYKONAWCZY
Branża:	DROGI
Projektował:	mgr inż. Zbigniew Pytlos nr upr. LOD/0752/P00D/07
Opracował:	inż. Beata Krzysztofowicz inż. Jacek Krzysztofowicz
	Skala: 1:10
	Data: 01.2008
	Rys. nr: 3.2
	str. 21