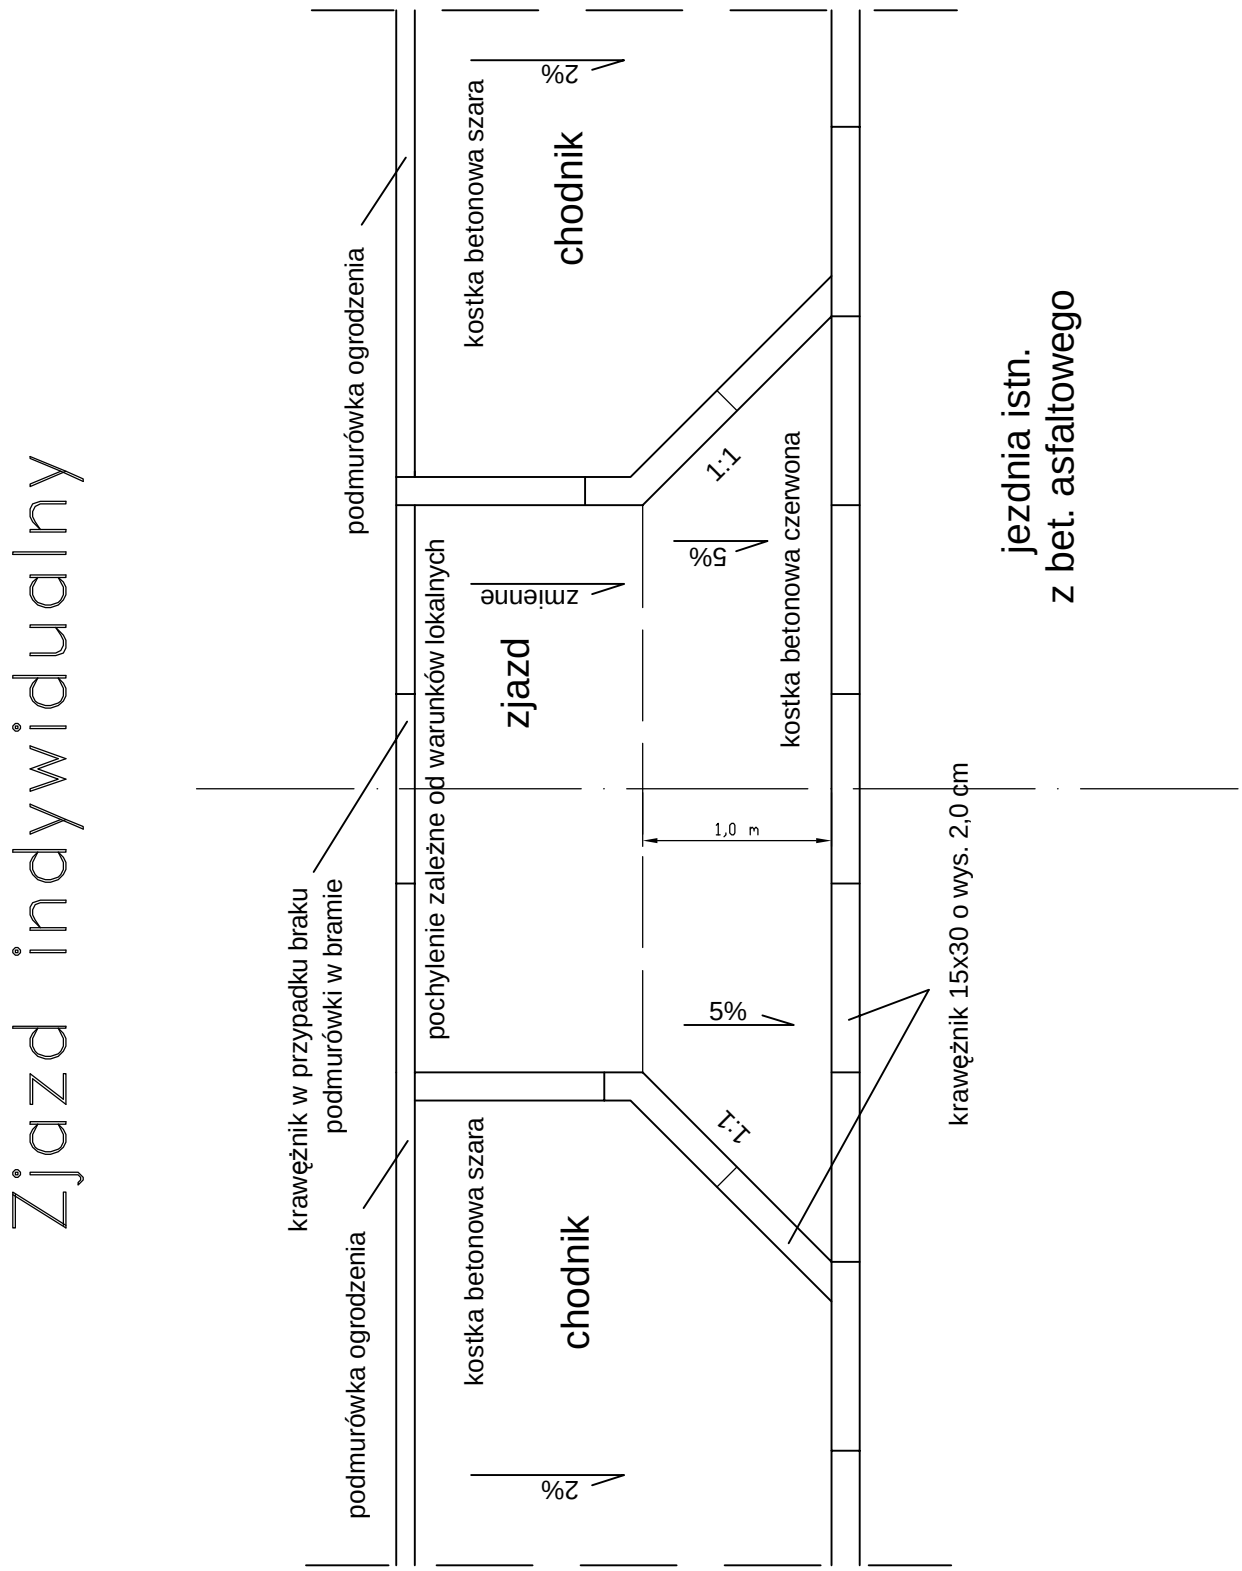

Biuro Projektów Komunikacyjnych
TRAKT-PROJEKT
03-475 Warszawa ul. Groszkowskiego 5/73
trakt-projekt@neostrada.pl

Temat:	PROJEKT CHODNIKA DLA PIESZYCH WZDŁUŻ UL. STARZYŃSKIEGO W MIEJSCOWOŚCI DAWIDY BANKOWE - GMINA RASZYN		
Nazwa rysunku:	*ZAGOSPODAROWANIE WJAZDU*		
Faza:	PROJEKT BUDOWLANO-WYKONAWCZY	Skala:	1:10
Branża:	DROGI		
		Data:	01.2008
Projektował:	mgr inż. Zbigniew Pytlos nr upr. LOD/0752/POOD/07	Rys. nr:	4.1
Opracował:	inż. Beata Krzysztofowicz inż. Jacek Krzysztofowicz	str.	22

PDF created with pdfFactory Pro trial version www.pdffactory.com