



Przekrój poprzeczny

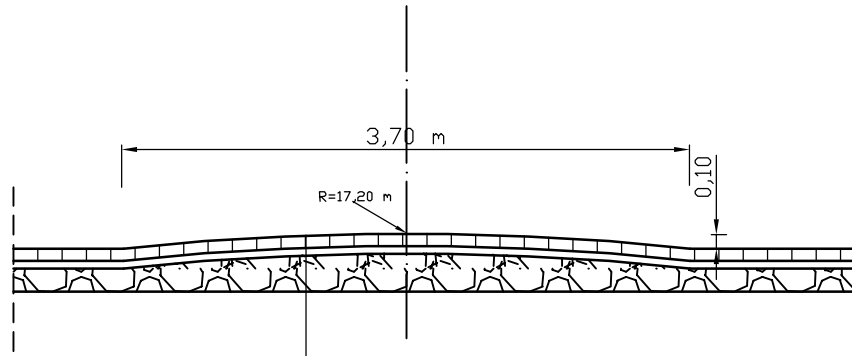

8,0 cm - warstwa ścieralna z kostki betonowej czerwonej typ "BEHATON"
 5,0 cm - podsypka cem-piaskowa 1:3
 15,0 - 25,0 cm - podbudowa zasadnicza z kr. łamanego stab. mech.

Próg zwalniający w planie

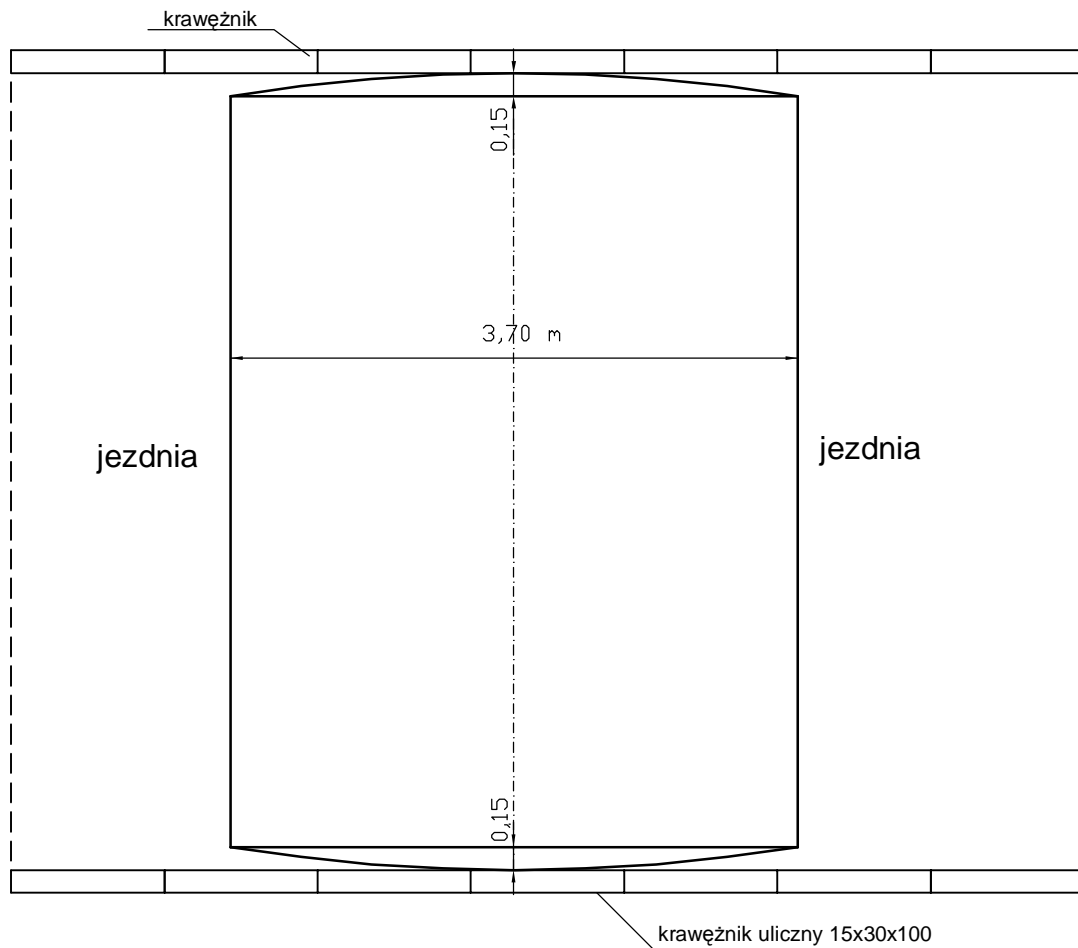

INSTYTUT BADAWCZY DRÓG I MOSTÓW
 Zakład Diagnostyki Nawierzchni
 03-301 Warszawa ul. Jagiellońska 80
 tel. (022) 811 97 93 fax (022) 811 17 92

Temat: REMONT NAWIERZCHNI ULICY OBJAZDOWEJ
 W MIEJSCOWOŚCI JAWOROWA - GMINA RASZYN

Nazwa rysunku: PROGI ZWALNIAJĄCE U 16A

Faza: PROJEKT BUDOWLANO-WYKONAWCZY

Branża: DROGI **Skala:** 1:500

Projektował: **Data:** 12.2007

Opracował: inż. Jacek Krzysztofowicz **Rys. nr** 2
Str. 8