



Rzędne wjazdów strona lewa

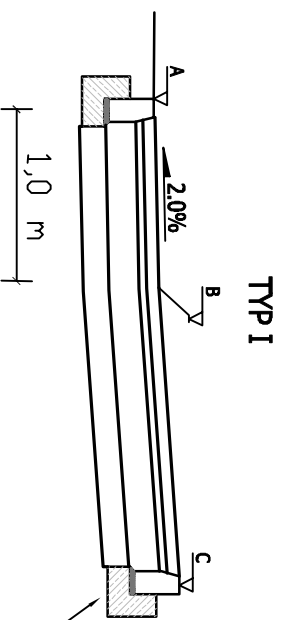


LP.	Kilometraż	A	B	C
1.	0+07,76	105,83	105,85	105,84
2.	1+54,07	106,13	106,15	106,16
3.	2+19,51	107,14	107,16	107,30
4.	4+35,54	107,65	107,67	107,49
5.	4+94,37	107,82	107,84	107,82
6.	5+49,77	107,98	108,00	107,99
7.	5+69,73	108,04	108,06	108,01
8.	6+44,43	107,98	108,00	107,90
9.	6+55,88	107,95	107,97	107,95


Rzędne wjazdów strona prawa

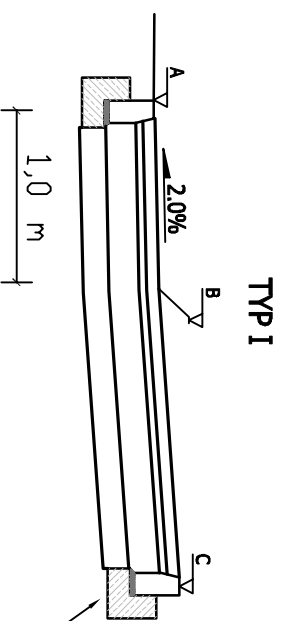

LP.	Kilometraż	A	B	C
1.	0+34,06	105,65	105,67	105,64
2.	0+55,23	105,78	105,80	106,00
3.	1+35,52	106,00	106,02	106,07
4.	2+64,27	107,93	107,95	108,16
5.	3+03,03	108,04	108,06	108,22
6.	3+14,20	108,11	108,13	108,14
7.	3+91,03	107,78	107,80	107,69
8.	5+98,73	108,22	108,24	107,97
9.	6+13,08	108,14	108,16	107,80

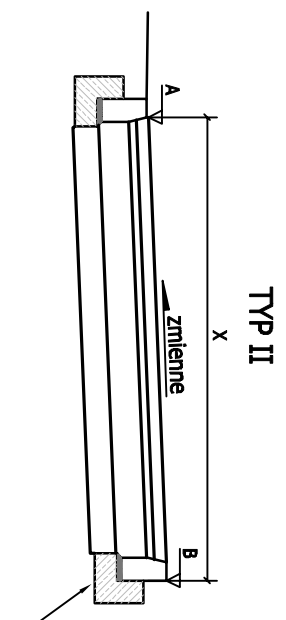

LP.	Kilometraż	A	B	X
1.	0+29,76	105,66	105,95	2,55
2.	0+63,85	105,82	106,07	1,55
3.	1+75,13	106,275	106,13	0,86
4.	2+00,88	106,72	106,62	0,30
5.	2+40,42	107,55	107,57	0,62
6.	2+51,08	107,76	107,83	0,30
7.	2+69,25	108,12	108,29	1,00
8.	5+07,89	107,86	108,21	1,90

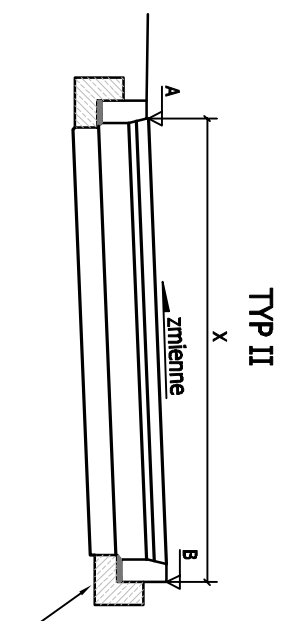

LP.	Kilometraż	A	B	X
1.	1+89,48	106,75	106,85	1,05
2.	3+35,87	108,04	107,99	0,60
3.	3+44,81	108,02	108,10	0,71
4.	3+52,61	107,99	108,14	0,30
5.	4+60,03	107,76	107,68	0,51
6.	4+80,06	107,77	107,78	0,55
7.	5+51,22	108,02	107,98	0,50
8.	5+54,36	108,03	107,98	0,50
9.	5+72,59	108,15	108,05	1,05



INSTYTUT BADAWCZY DR ÓG I MOSTÓW
Zakład Diagnostyki Nawierzchni
03-301 Warszawa ul. Jagiellońska 80
tel. (022) 811 97 93 fax (022) 811 17 92

Temat: **REMONT NAWIERZCHNI ULICY OBJAZDOWEJ
W MIEJSCOWOŚCI JAWOROWA - GMINA RASZYN**

Nazwa rysunku: **RZĘDNE WIJAZDÓW**

Faza: **PROJEKT BUDOWLANO-WYKONAWCZY**

Branża: **DROGI** Skala: **1:50**

Projektował: **mgr inż. Zbigniew Pyłos** Data: **12.2007**
nr upr. I.O.D./0752/POOD/07

Opracował: **inż. Beata Krzysztofowicz** Rys. nr **5.2**

inż. Jacek Krzysztofowicz Str. **22**