




Przekrój normalny chodnika PIK 0+0,00 - PIK 0+110,14

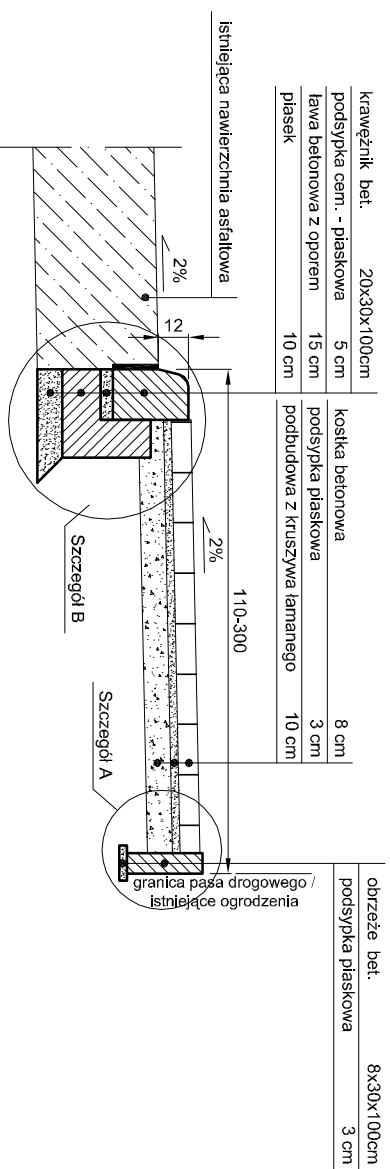


Przekrój normalny zjazdów indywidualnych PIK 0+000,00 - PIK 0+110,14

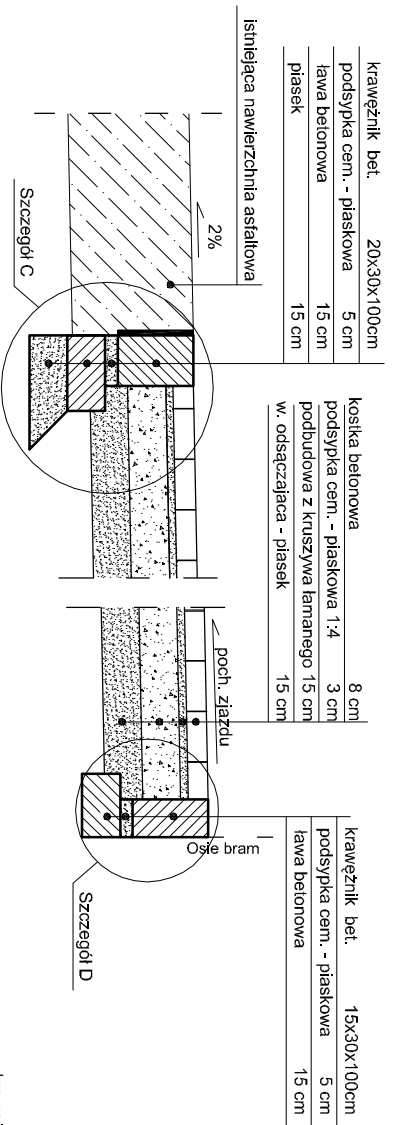

Przekrój normalny chodnika PIK 0+0,00 - PIK 1+352,24

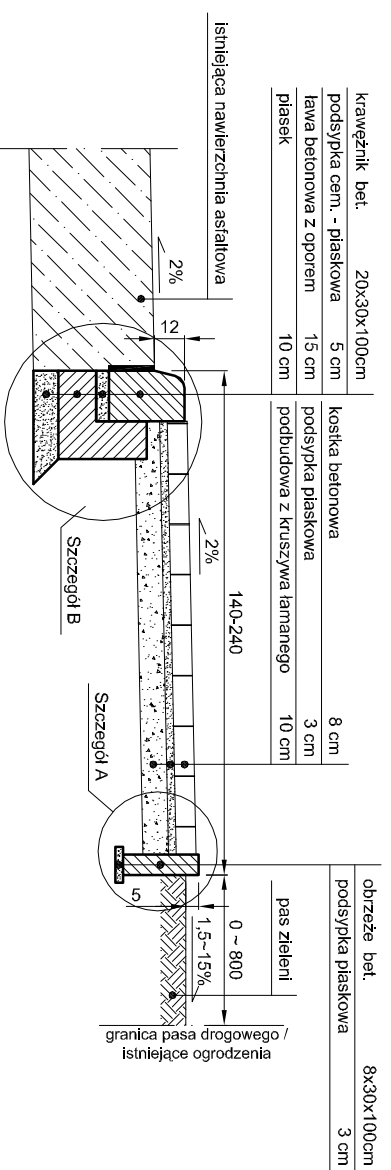

Przekrój normalny zjazdów indywidualnych PIK 0+0,00 - PIK 1+352,24

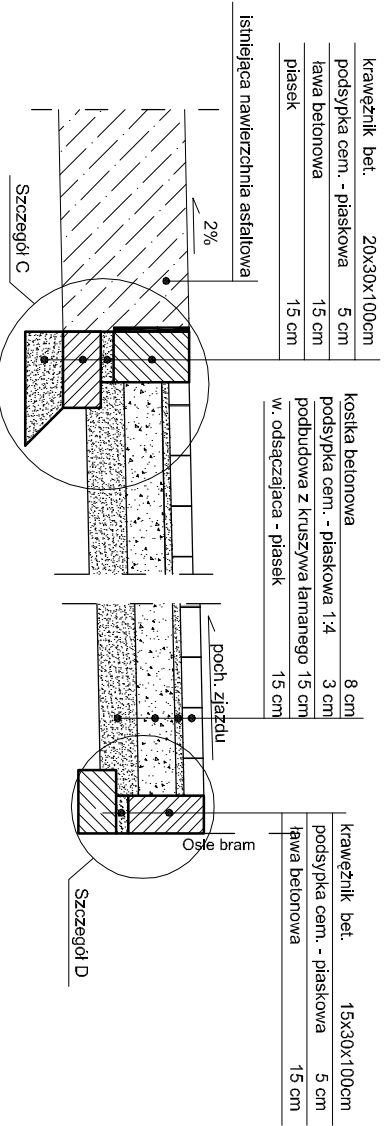

PROJEKT:

PRZEBUDOWA CHODNIKA

UL. WSPÓLNA

W JANKACH-WYPĘDACH
dz. nr ew.:51, 151/2, 151/3, 151/4, 153, 97, 161/5

INWESTOR:

URZĄD GMINY RASZYN
ul. Szkolna 2a, 05-090 Raszyn

PROJEKTANT:



Bartek Birlenda
ul. Droga Habska 8d
05-090 Falenty Nowe
tel/fax (0-22) 828 70 99

ZESPÓŁ PROJEKTOWY

PROJEKTANT:	Nr upr.	Podpis
mgr inż. Radosław Zwoliński	Wa-259/02	
OPRACOWANIE:		
inż. Radosław Kilks		
inż. Łukasz Kot		
inż. Łukasz Janowski		

SPRAWDZAJĄCY:

mgr inż. Wiesław Łuszyński

Nr upr.	Podpis
UAN-IV/8346/58/T/0/86	

Faza projektu

PROJEKT BUDOWLANO - WYKONAWCZY

Branża

DROGOWA

Tytuł rysunku

PRZEKROJE NORMALNE

Skala

1:30

Data

08.2008

Nr rysunku

4

Str

23