




Przekrój normalny - ul. Łagodna odcinek odwodnienie ACCO

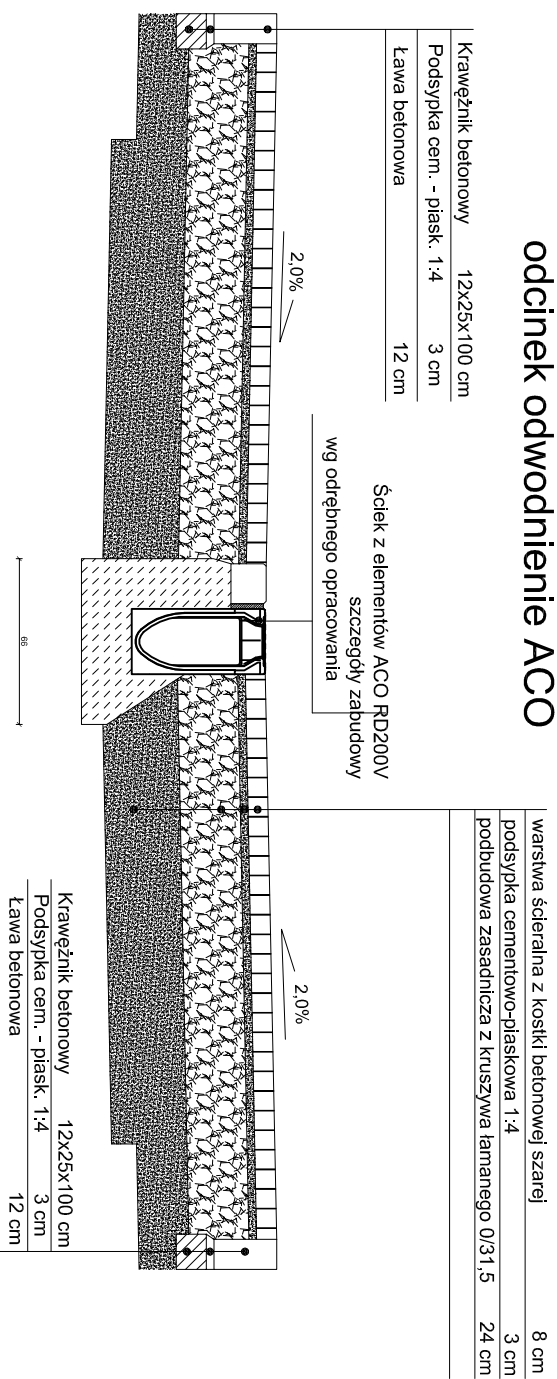


Przekrój normalny - ul. Łagodna przez zwężenie

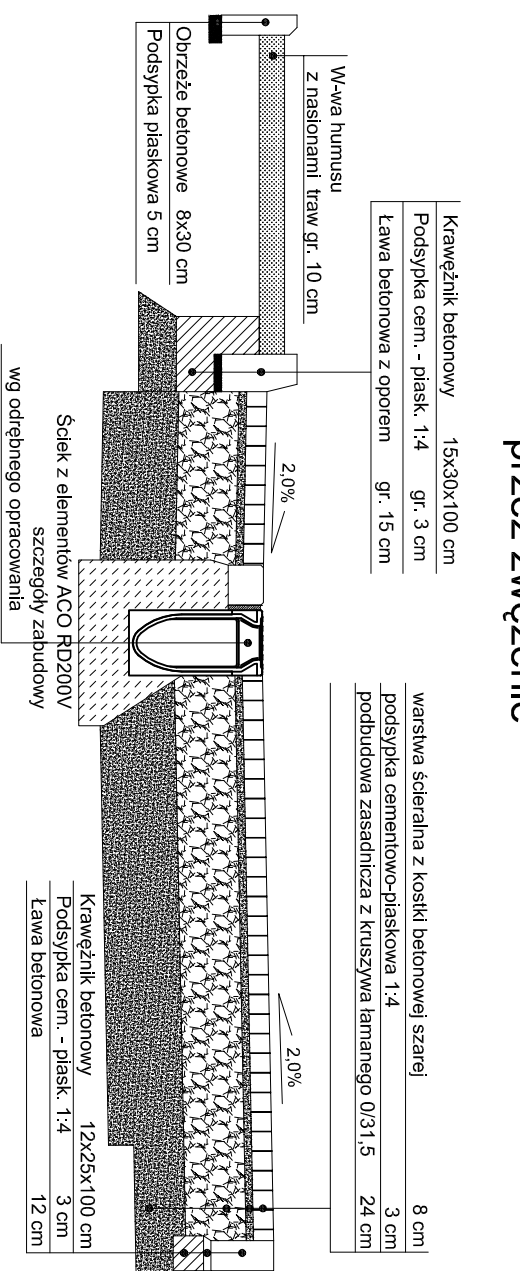

Przekrój normalny - ul. Łagodna przez zwężenie z chodnikiem

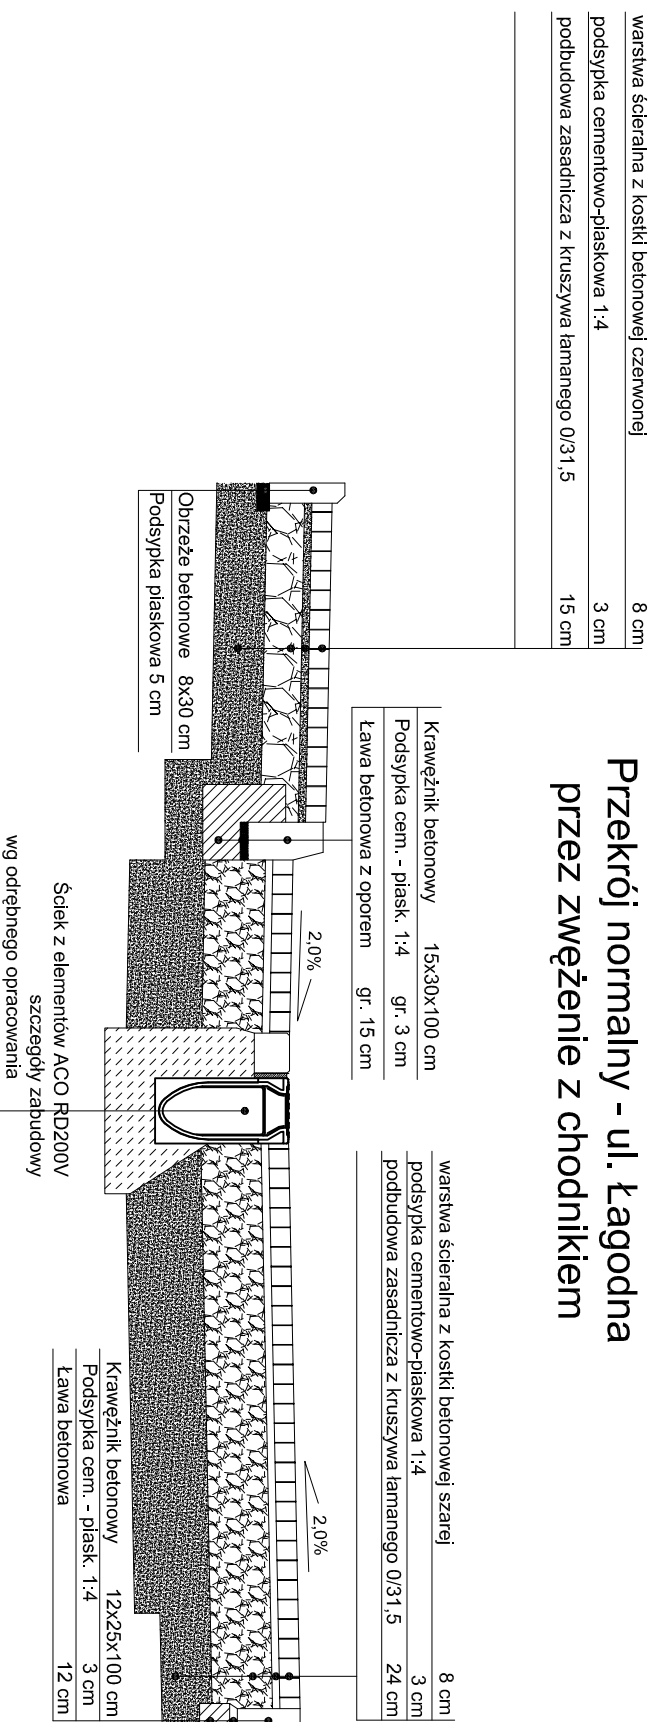

Przekrój normalny - ul. Łagodna odcinek ze ściekiem z kostki

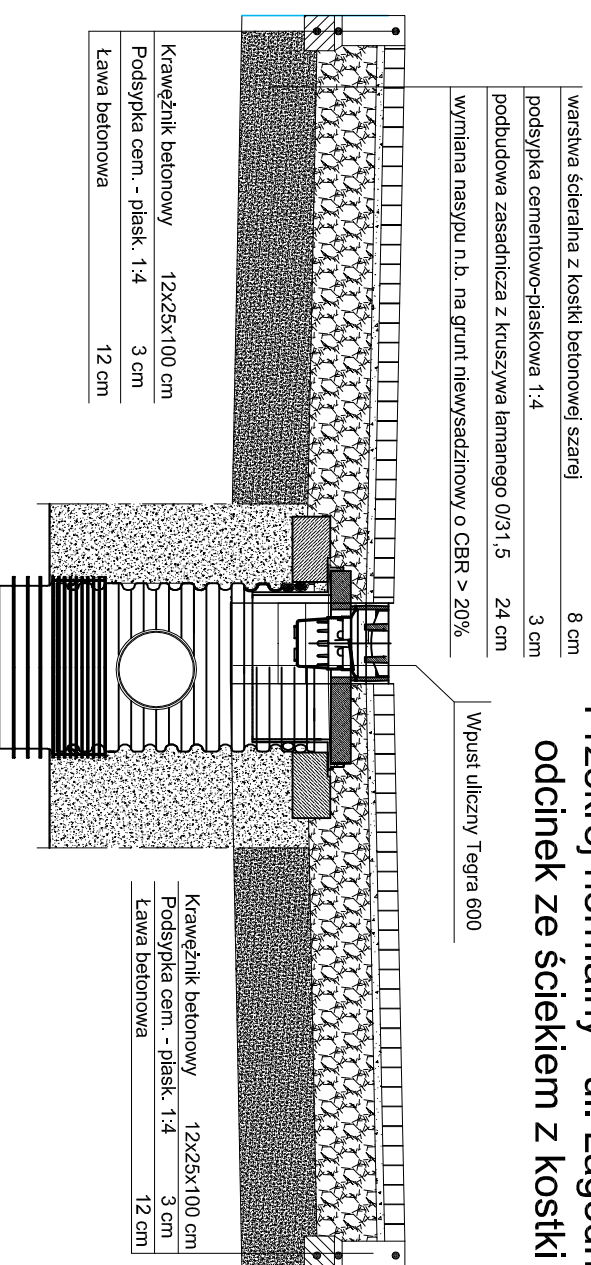

PROJEKT:
**PRZEBUDOWA
UL. ŁAGODNEJ
W RASZYNIE**
dz. nr ew.: 1458, 1454, 1433, 1392/2.

INWESTOR:
URZĄD GMINY RASZYN
ul. Szkolna 2a, 05-090 Raszyn

PROJEKTANT:
VERTIKAL
Blazej Bimberda
ul. Droga Hrabiska 8d
05-590 Falenty Nowe
tel/fax: (0-22) 828 70 99

ZESPÓŁ PROJEKTOWY

PROJEKTANT:	Nr upr.	Podpis
mgr inż. Rodyk Świerczok	595/01/DUW	
OPRACOWANIE:		
inż. Paweł Chliński		

SPRAWDZAJĄCY:	Nr upr.	Podpis
mgr inż. Maria Gładysiak	402/82/PW	

Faza projektu
PROJEKT BUDOWLANO-WYKONAWCZY

Branża
SANITARNA

Tytuł rysunku

**PRZEKROJE NORMALNE
UL. ŁAGODNA**

Skala	Data	Nr rysunku	Str
1:30	02.2009	3	