




Przekrój normalny - ul. Łagodna ściek z elementów ACO

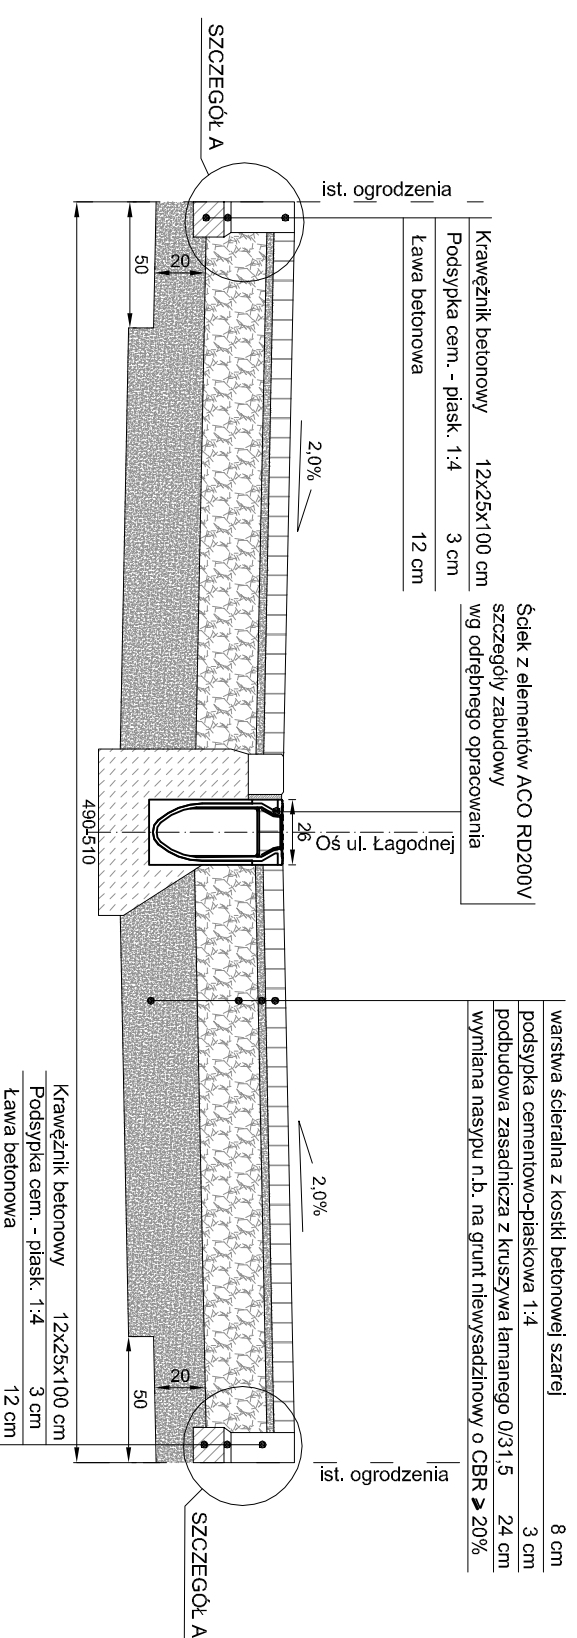


Przekrój normalny - ul. Łagodna ściek z kostki bet.

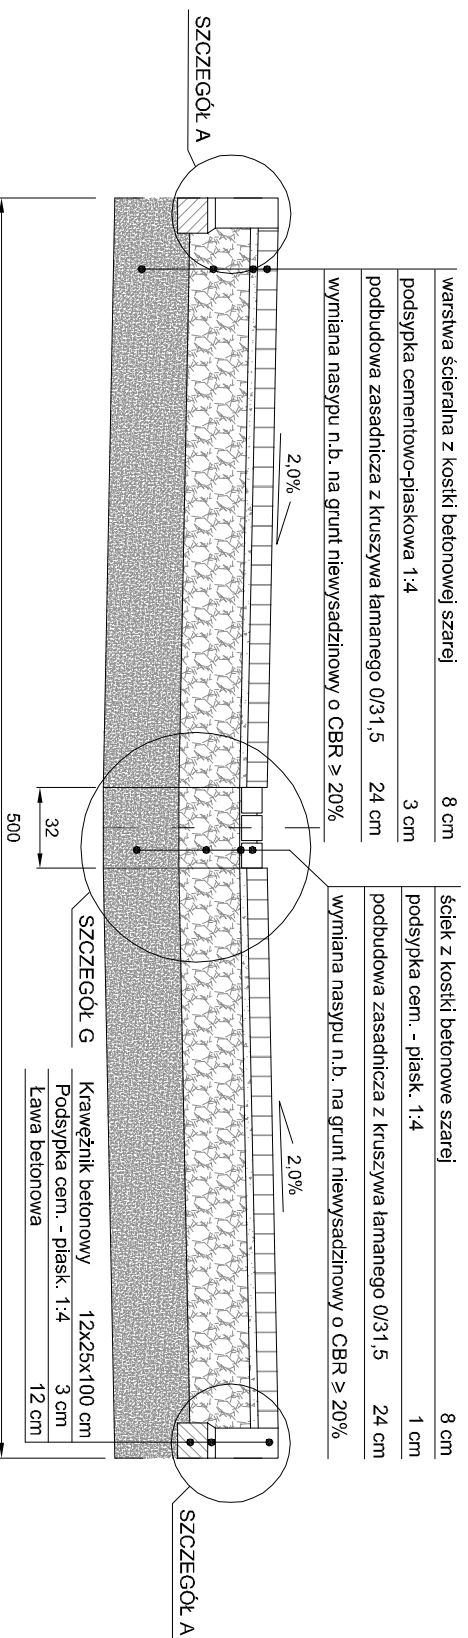


Przekrój normalny połączenie projektowanej i istniejącej nawierzchni

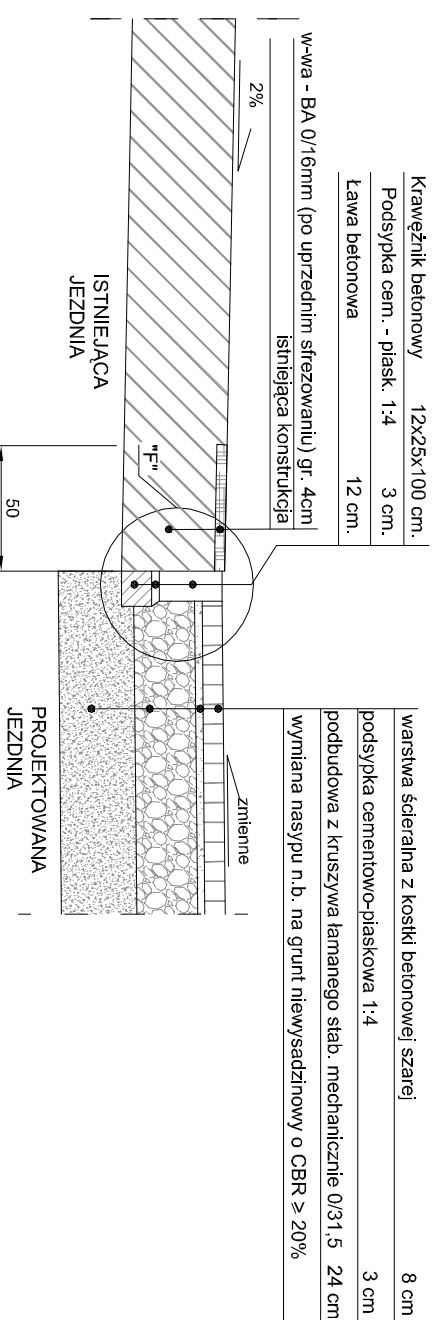

Przekrój normalny - ul. Łagodna przez zwężenie

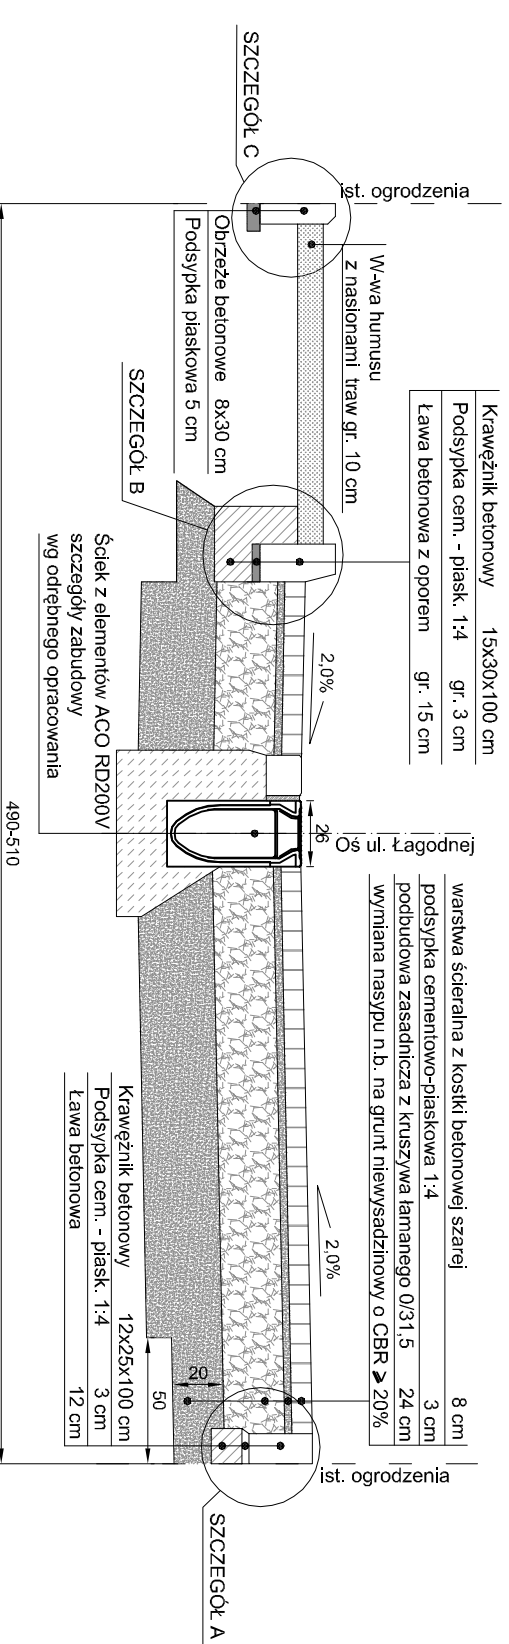

Przekrój normalny - ul. Łagodna przez zwężenie z chodnikiem

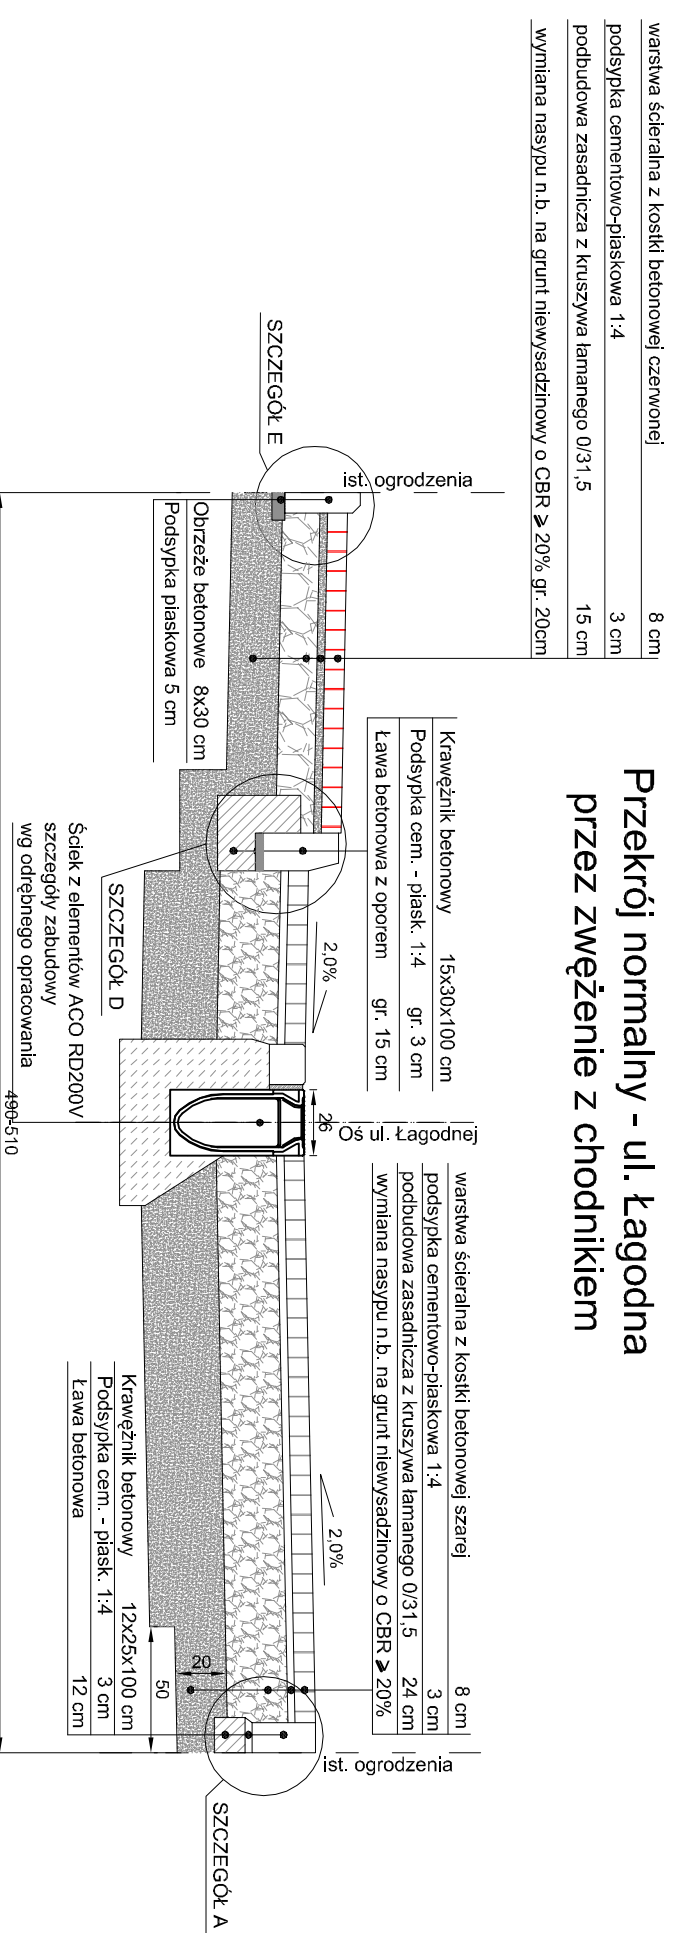

PROJEKT:

**PRZEBUDOWA
UL. ŁAGODNEJ**

gm. RASZYN
dz. nr ew.: 1410, 1458, 1454, 1433, 1432, 1434/1, 435/5,
1392/1, 1392/2, 1394, 1439, 1441,

INWESTOR:
URZĄD GMINY RASZYN
ul. Szkolna 2a, 05-090 Raszyn

PROJEKTANT:

VERTIKAL
Błażej Biliarda
ul. Długa Habska 8d
05-090 Falenty Nowe
tel/fax (0-22) 609 15 35

ZESPÓŁ PROJEKTOWY

PROJEKTANT:	Nr upr.	Podpis
mgr inż. Radosław Zwoliński	Wa - 259/02	
OPRACOWANIE:		
mgr inż. Łukasz Strzyż		
inż. Łukasz Kot		
inż. Łukasz Janowski		
SPRAWDZAJĄCY:	Nr upr.	Podpis
mgr inż. Wiesław Łuszyński	UAN-IV/8346/58/10/86	

Faza projektu

PROJEKT BUDOWLANO-WYKONAWCZY

Branża
DROGOWA

Tytuł rysunku

**PRZEKROJE NORMALNE
UL. ŁAGODNA**

Skala	Data	Nr rysunku	Str
1:30	10.2008	5	