




"14"

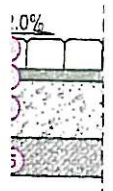

SZCZEGÓŁ "16"
Pochylnia na wyspie dzielącej na przejściu dla pieszych
skala 1:20

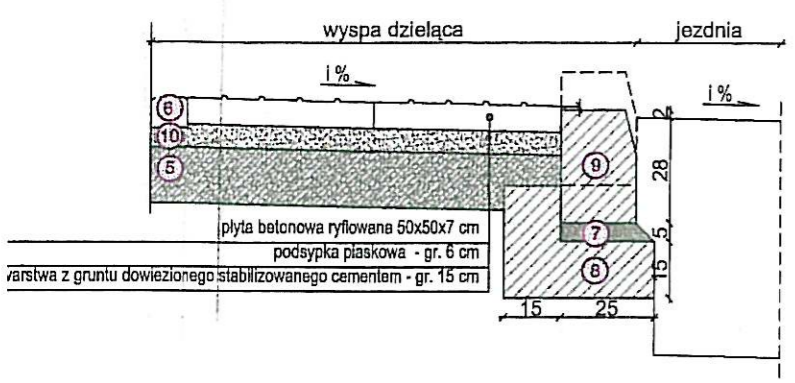


SZCZEGÓŁ "16a"
Pochylnia na wyspie dzielącej na przejściu dla pieszych - widok z góry
skala 1:100


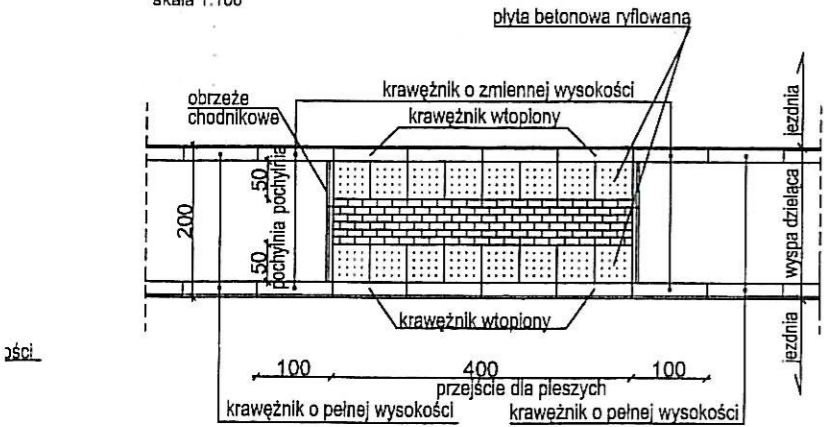


SZCZEGÓŁY KONSTRUKCYJNE
SKALA 1:20


SZCZEGÓŁ POŁĄCZENIA NAWIERZCHNI WJAZDU I CHODNIKA

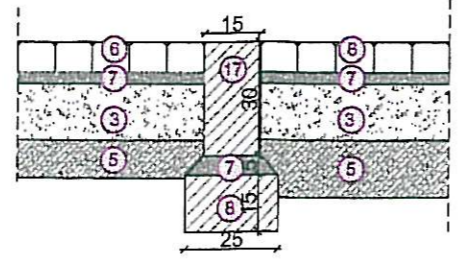


ZJAZDY TYP 2
SKALA 1:100

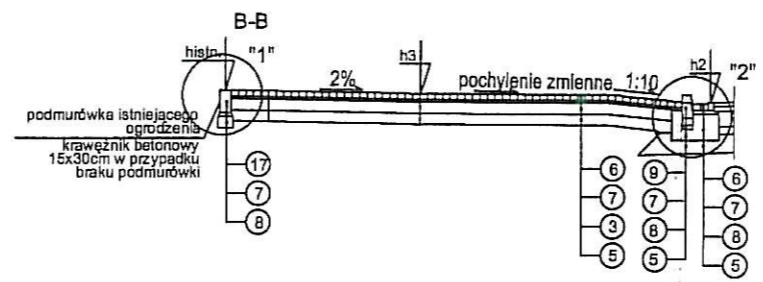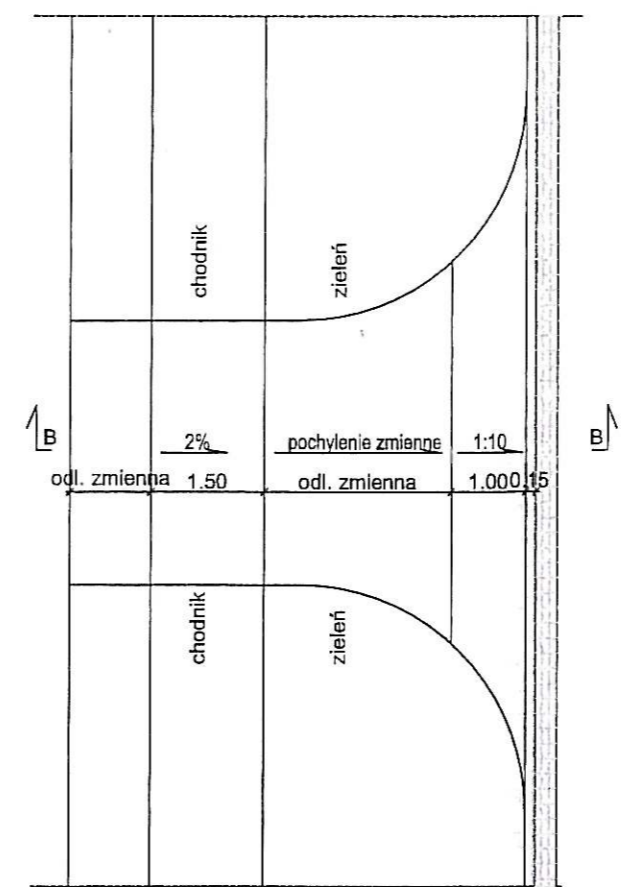

SZCZEGÓŁ "1"

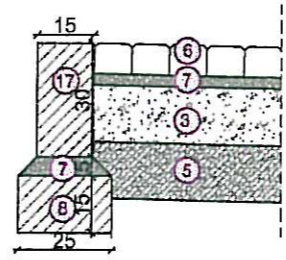

SZCZEGÓŁ "2"

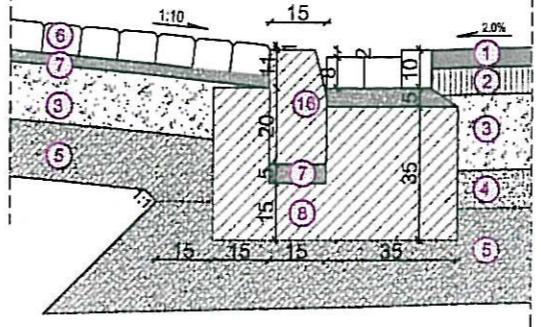

LEGENDA









1. warstwa ocieralna z bet. asfaltowego 0/16 gr. 5cm
D - 05.03.05
2. podbudowa zasadnicza z bet. asfaltowego 0/20 gr. 7cm
D - 05.03.05
3. podbudowa pomocnicza z kruszywa łamanego 0/63 stabilizowanego mechanicznie gr.: 10cm, 13cm, 15cm, 18cm, 20cm, 21cm
D-04.04.02
4. warstwa mrozoochronna gr.: 10 cm, 13cm
D-04.02.01
5. warstwa z gruntu dowiezionego stabilizowanego cementem Rm=2.5 MPa gr.: 10cm, 15cm, 25cm
D-04.05.01
6. kostka brukowa betonowa 8x10x20xm gr. 8cm
D-05.03.23, D-08.02.02, D-08.04.01
7. podsypka cementowo-piaskowa 1:4 gr. 3cm, 5cm
D-05.03.23, D-08.01.01, D-08.01.02, D-08.05.00
8. ława z betonu B15
D-08.01.01, D-08.01.02
9. krawężnik betonowy 20x30x100cm
D-08.01.01
10. podsypka piaskowa gr. 5cm
D-08.03.01
11. obrzeże betonowe 8x30x100cm
D-08.03.01
12. warstwa wiążąca z bet. asfaltowego 0/20 gr. 6cm
D-05.03.05
13. krawężnik kamienny 35x20x50cm
D-08.01.02
14. kostka kamienna 12x12cm
D-05.03.01
15. podbudowa zasadnicza z betonu cementowego B20 gr. 15cm
D-04.06.01b
16. krawężnik betonowy uliczny 15x30x100cm
D-08.01.01
17. krawężnik betonowy drogowy 15x30x100cm
D-08.01.01







INSTYTUT BADAWCZYDRÓG I MOSTÓW
Zakład Diagnostyki Nawierzchni
03-301 Warszawa ul. Jagiellońska 80
tel. (022) 811 97 93 fax (022) 811 17 92

Temat:		PRZEBUDOWA UL. LOTNICZEJ W RASZYNIE GMINA RASZYN	
Nazwa rysunku:	PRZEKROJE NORMALNE I SZCZEGÓŁY KONSTRUKCYJNE		
Faza:	PR. BUDOWLANO-WYKONAWCZY		
Branża:	DROGI	SKALA: wg rys	
Projektował:	mgr inż. Joanna Getka nr upr. 45/75	DATA: 06.2008	
Opracował:	inż. Jacek Krzysztofowicz	RYS. NR: 4.1	
		STR.	





SZCZEGÓŁY KONSTRUKCYJNE
SKALA 1:20

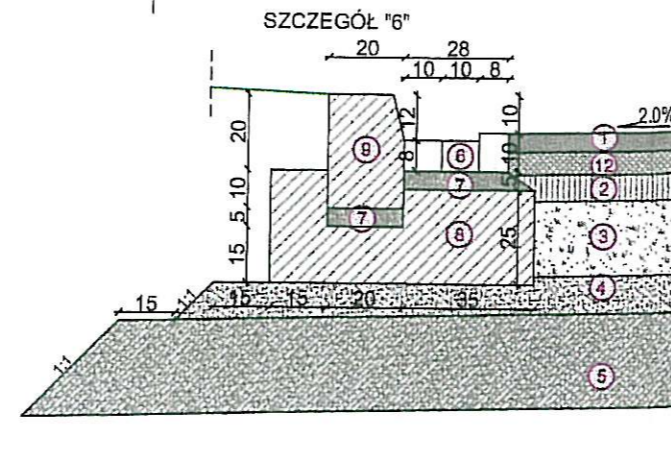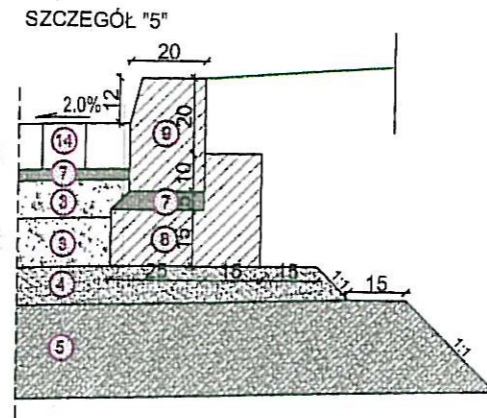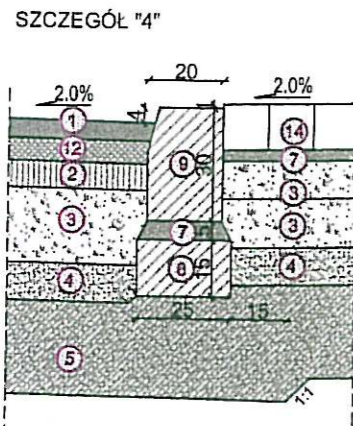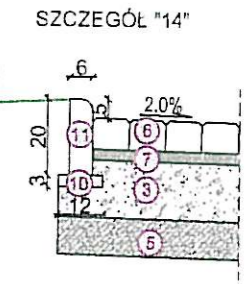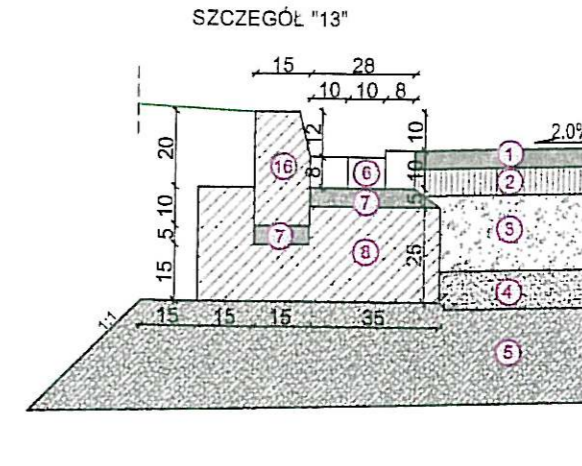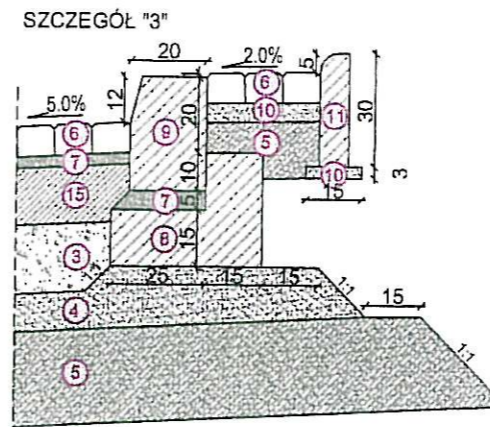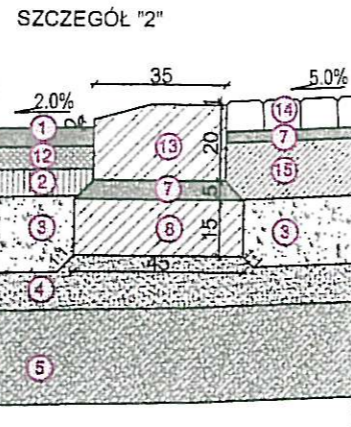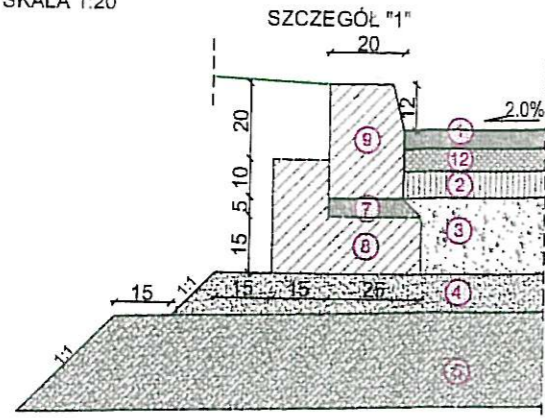



SZCZEGÓŁ "15"
Pochylnia na dojeździe do przejścia dla pieszych
skala 1:20

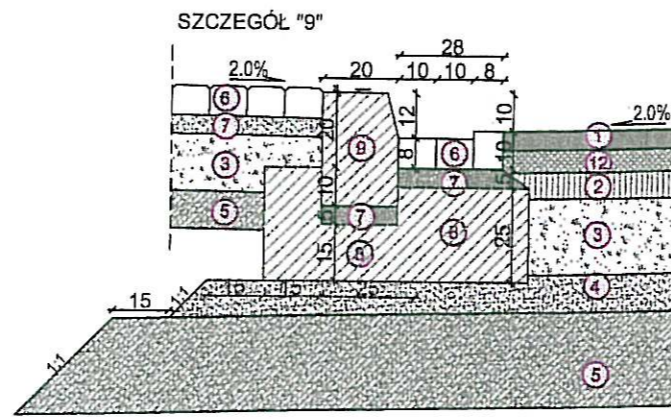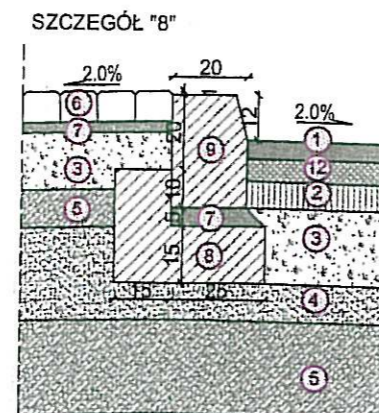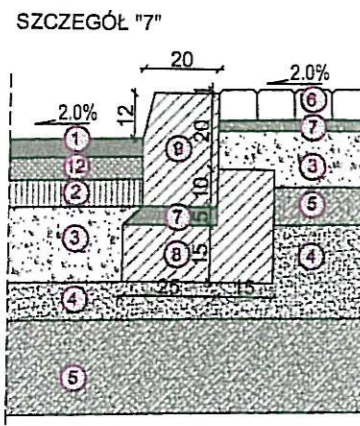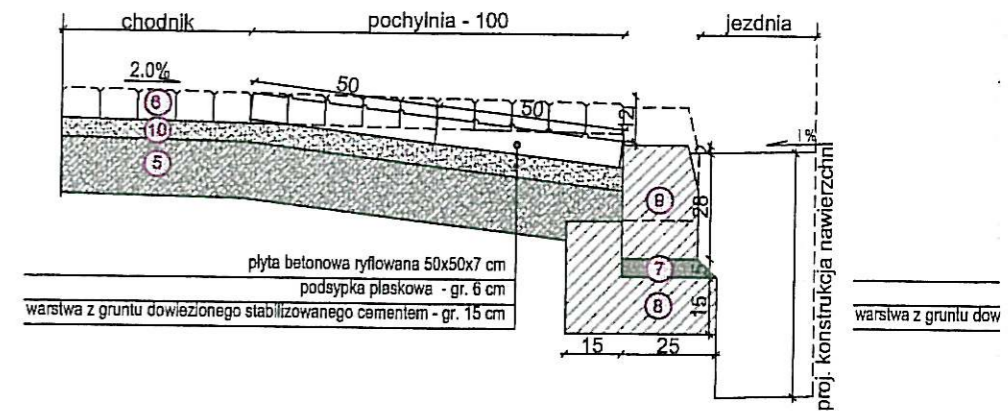


SZCZEGÓŁ "15a"
Pochylnia na dojeździe do przejścia dla pieszych - widok z góry
skala 1:100


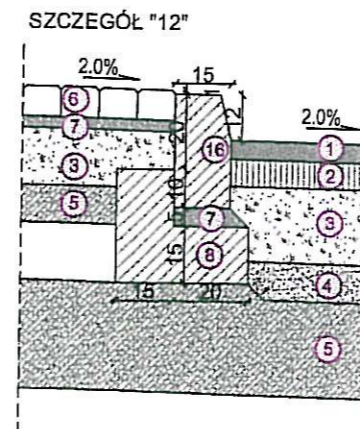
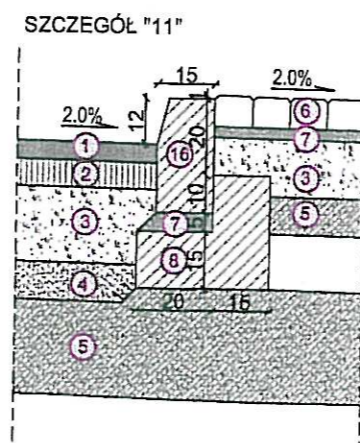
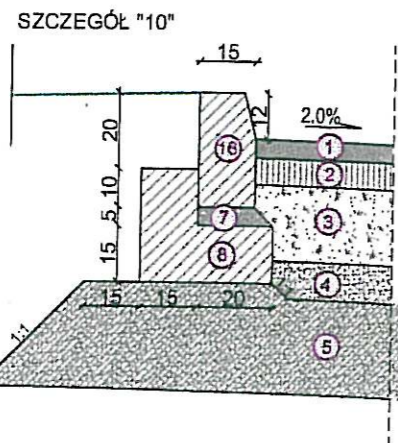
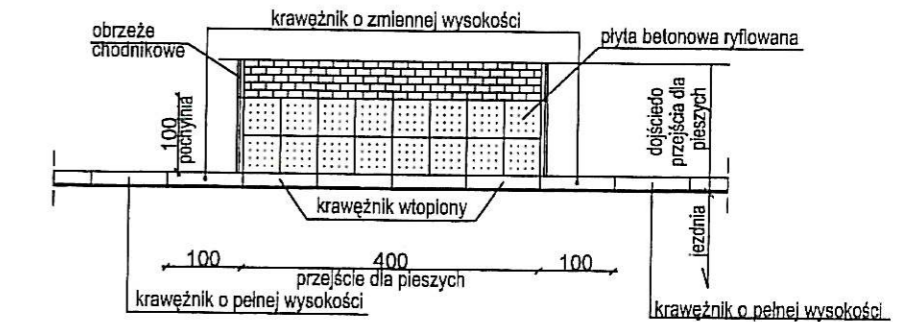


SZCZEGÓŁ "15b"
Pochylnia na chodniku przy przejściu dla pieszych - widok z góry
skala 1:100

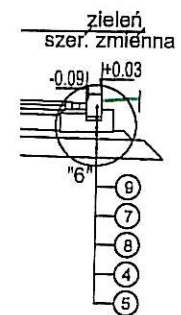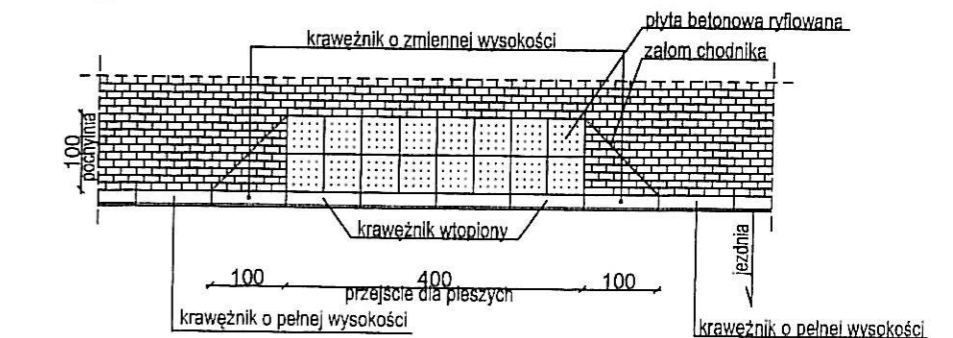


RZEKRÓJ G-G
SKALA 1:100

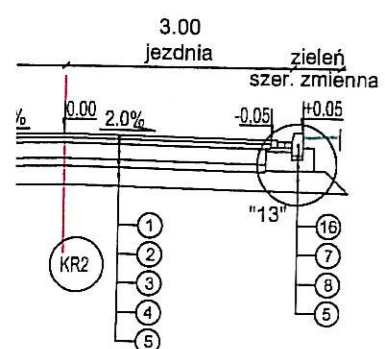

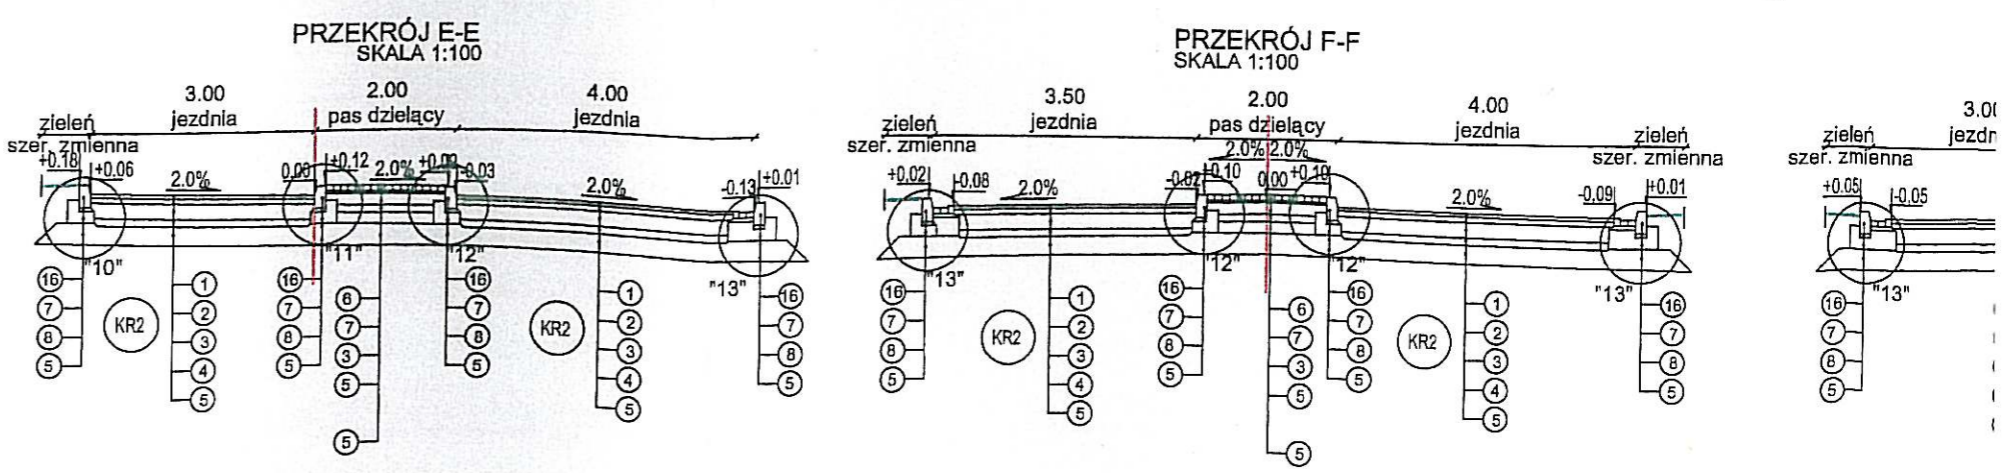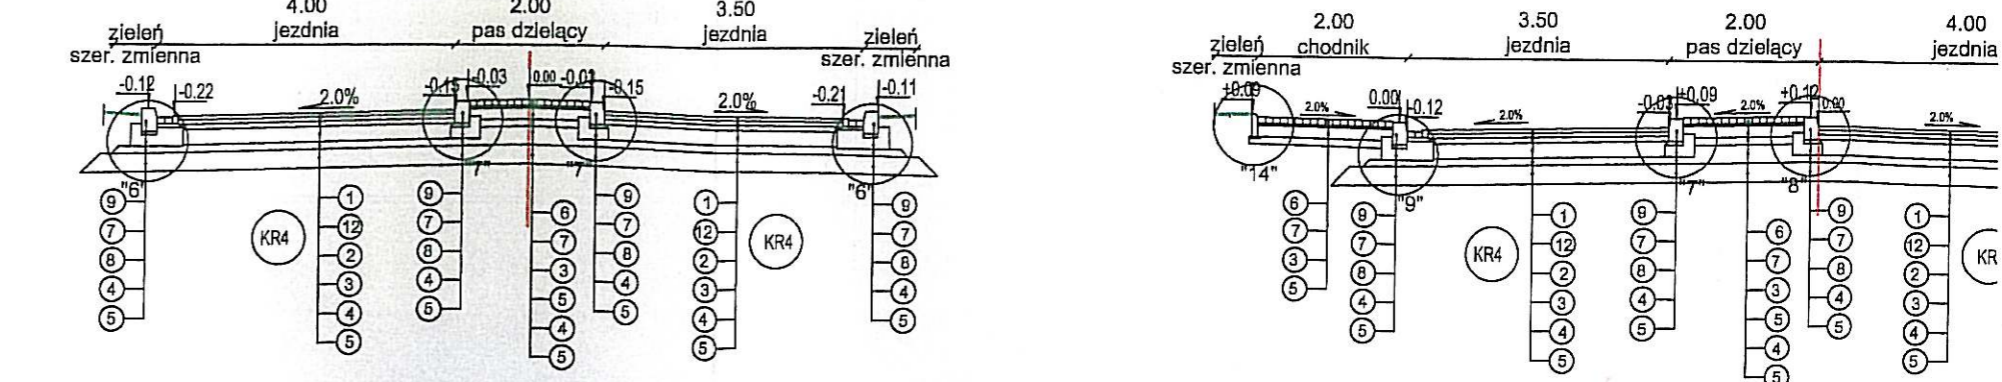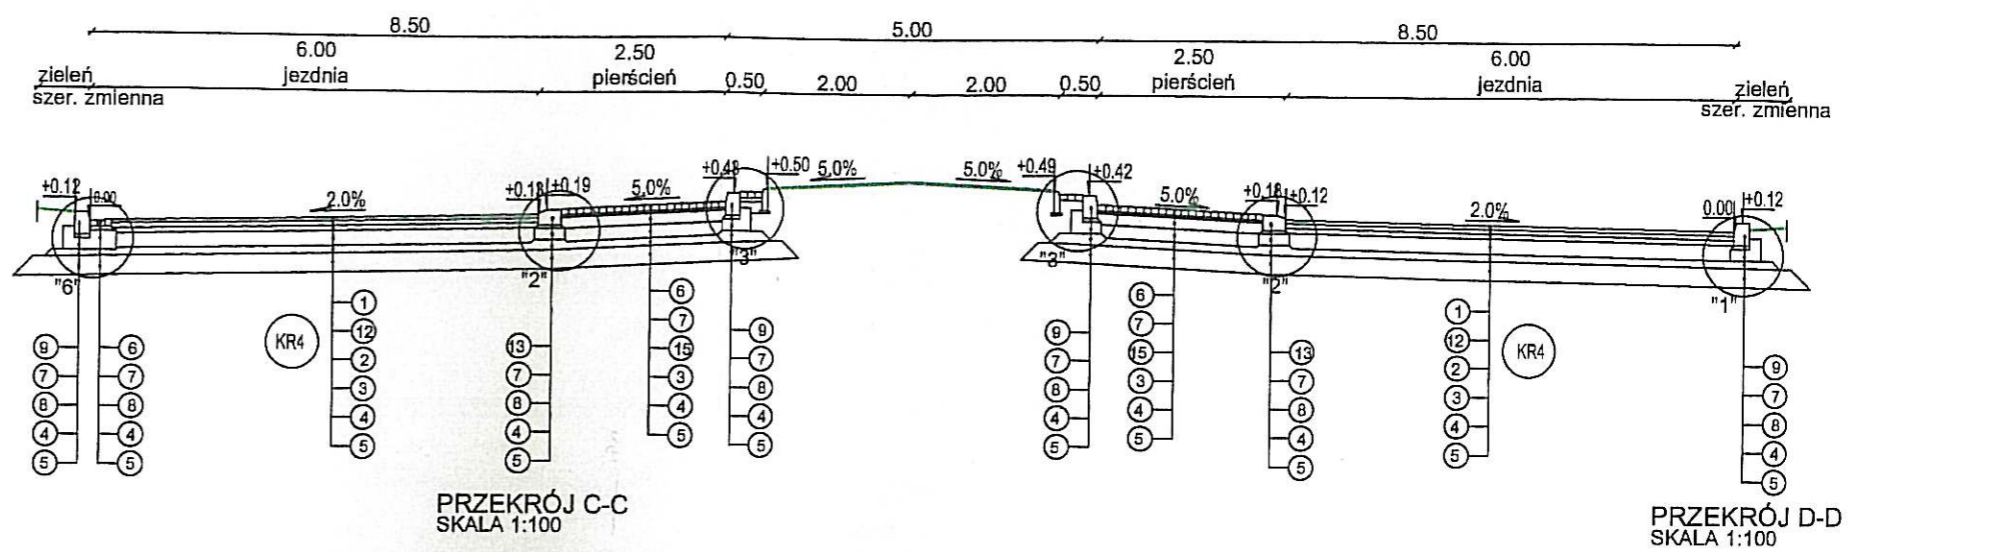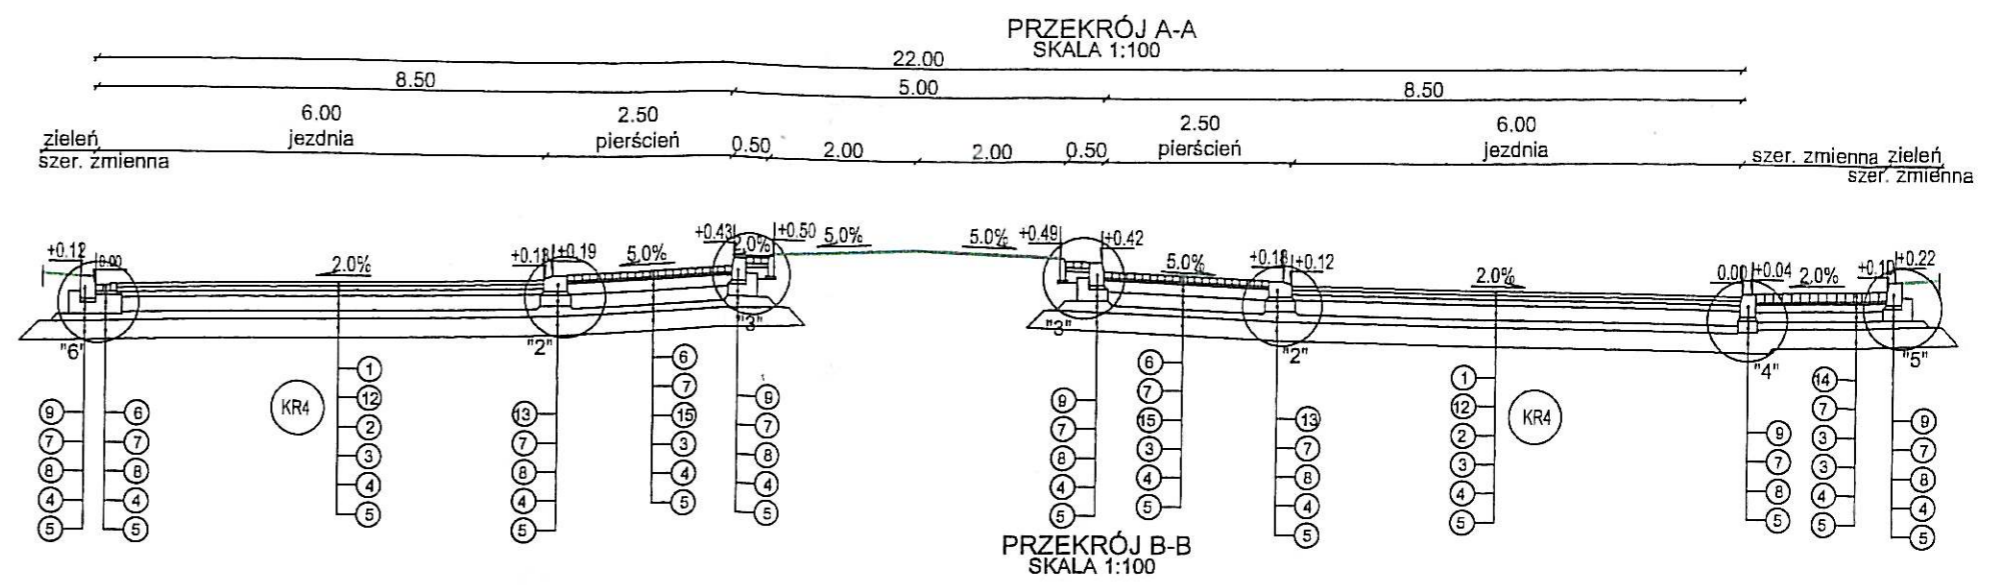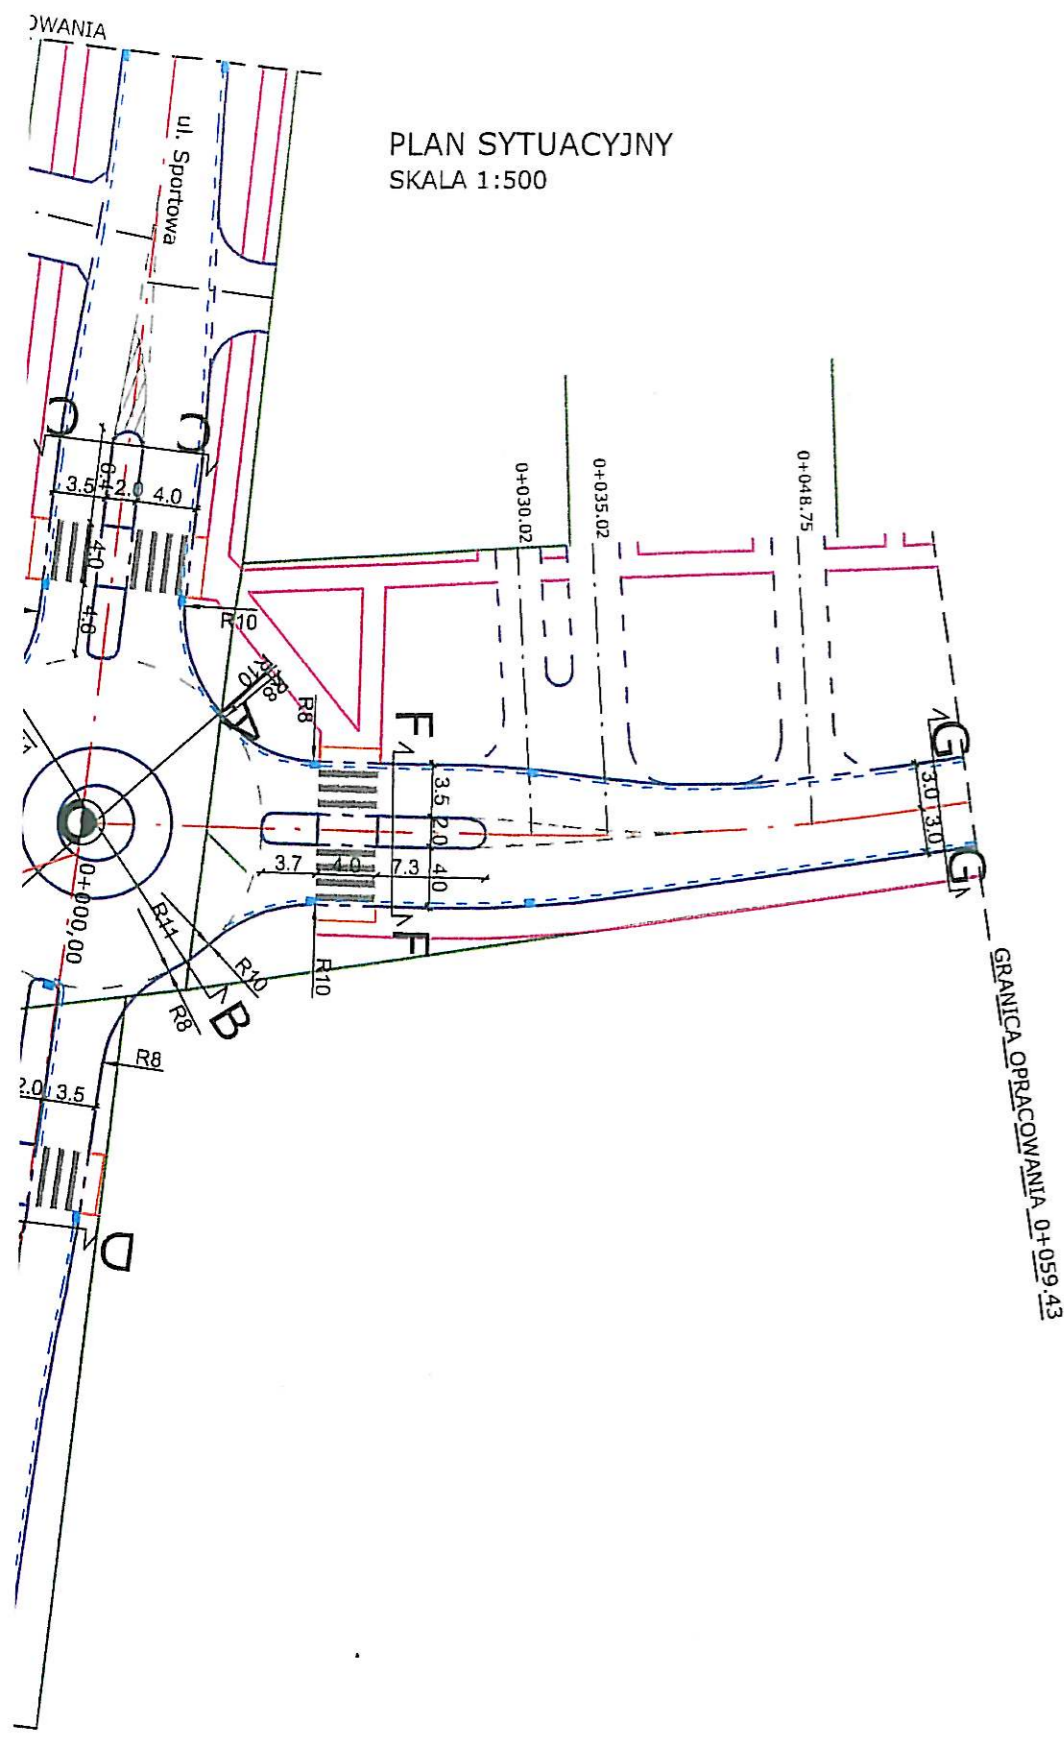

GRANICA OPRACOWANIA
0+000.00

PLAN SYTUACYJNY
SKALA 1:500

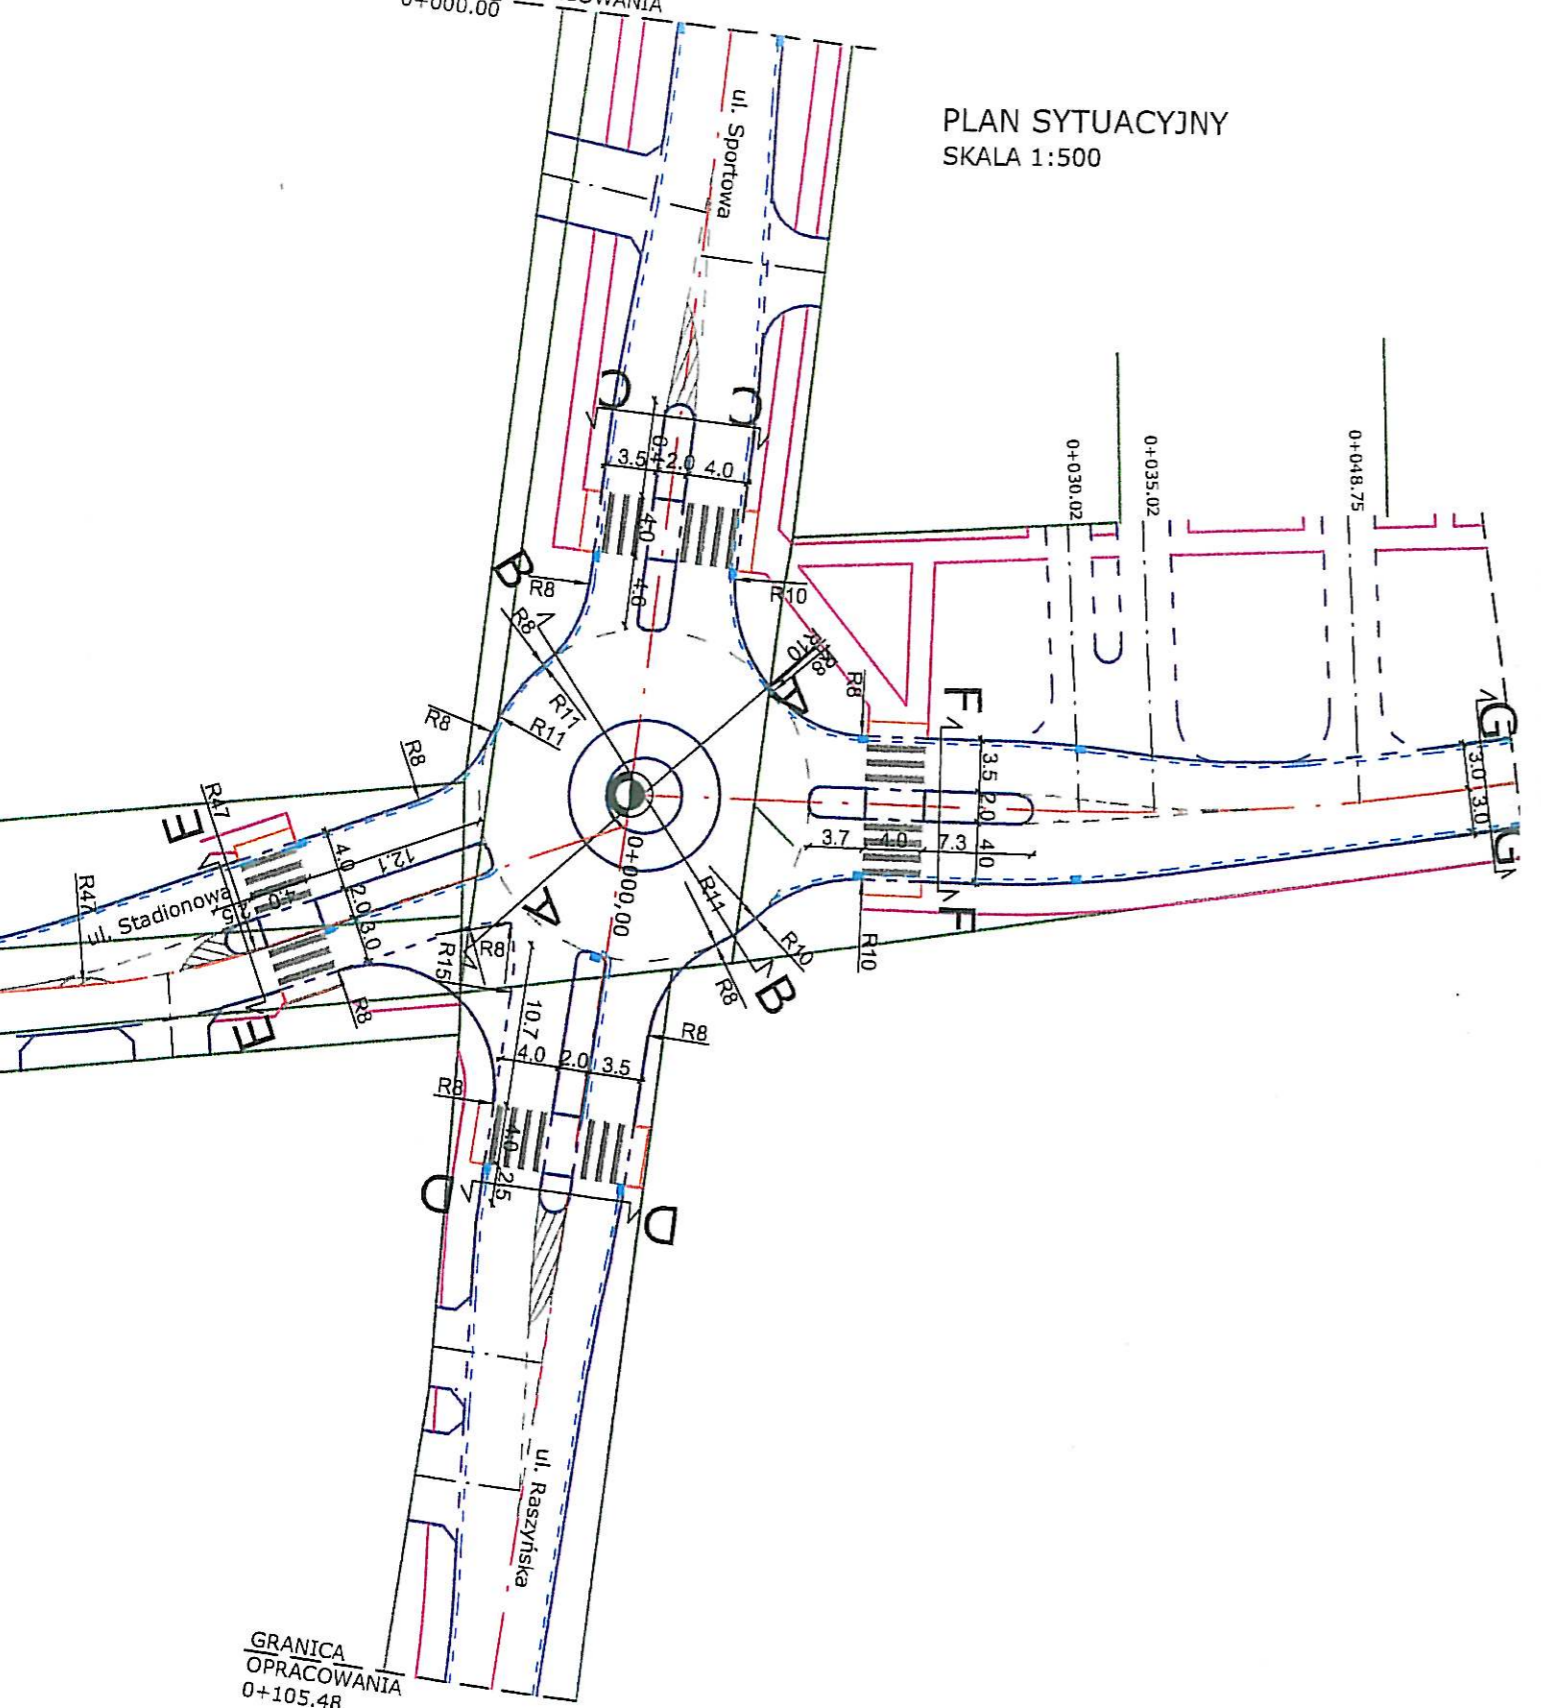

GRANICA OPRACOWANIA
0+105.48