

10.KDD ul.Lotnic

A4
A4.1 MN/U

9.KDD ul

48KDD ul.Topolowa
A5.3 MN/U

WATSIU
ul. w. 1
01.03.2014
19.06.2014 98.20m
KIE
REPERATU
Przebieg Przejściowy
ul. Kaszowska

A6.3 MN/U

11.KDD ul.Wesoła

40KDD ul.

B1

B2

B3

B8

B9

B10

B4

B5

B6

B7

D1

D3

D4

B5.2 U

B6.1 MN

B7.1 MN

D2.2 MN

B8.3 MN/U

B9.1 MN/U

B10.1 MN/U

B10.7 US

B10.2 MN/U

E10.3

12.KDD ul.Parkowa

13.KDD ul.Kasztanowa

13.KDD ul.Kasztanowa

20.KDD ul.Srodkowa

1.KDDw ul.Poludniowa

50.KDD ul.Spacerowa

7.KDD ul.Olszowa

21.KDD ul.Spokojna

2.KDDw ul.Cicha

3.KDDw ul.Mala

15.KDD ul.Lecha

16.KDD ul.Rozwojowa

19.KDD

ul.Malwy

ul.Malinowa

ul.Mila

ul.Szarakowa

ul.Lagodna

D2.1 MN

52.KDD

33.KDD

34.KDD ul.

36.KDD ul.Lagodna

4.1 MN

14.2 MN/U

B1.1 MN

B2.1 MN

B3.2 MN/U


B8.1 MN/U

B8.2 MN/U


B8.4 MN/U

B10.1 MN/U


**LEGENDA:
USTALENIA PLANU:**

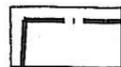
 GRANICA TERENU OBJĘTEGO PLANEM (OBOWIĄZUJĄCA)


 NUMERY KWARTAŁÓW ZABUDOWY

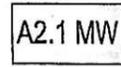 OZNACZENIA DZIAŁEK I TERENÓW


LINIE ROZGRANICZAJĄCE:

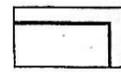
 LINIE ROZGRANICZAJĄCE TERENÓW O RÓŻNYM SPOSOBIE ZAGOSPODAROWANIA - GRANICE KWARTAŁÓW (OBOWIĄZUJĄCE)

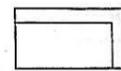
 LINIE ROZGRANICZAJĄCE TERENÓW O RÓŻNYM SPOSOBIE ZAGOSPODAROWANIA - PODZIAŁY WEWNĘTRZNE (OBOWIĄZUJĄCE)

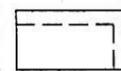 LINIE ROZGRANICZAJĄCE TERENÓW O RÓŻNYM SPOSOBIE ZAGOSPODAROWANIA - PODZIAŁY WEWNĘTRZNE (PROPONOWANE)


LINIE ZABUDOWY

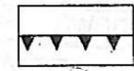
 OBOWIĄZUJĄCA LINIA ZABUDOWY CIĄGLEJ

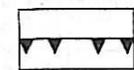
 OBOWIĄZUJĄCA LINIA ZABUDOWY NIECIĄGLEJ

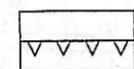
 NIEPRZEKRACZALNA LINIA ZABUDOWY


PRZEZNACZENIE TERENÓW:

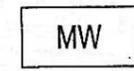
 TERENY ZABUDOWY MIESZKANIOWEJ WIELORODZINNEJ

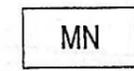
 TERENY ZABUDOWY MIESZKANIOWEJ JEDNORODZINNEJ

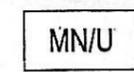 TERENY ZABUDOWY MIESZKANIOWEJ JEDNORODZINNEJ I USŁUG

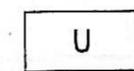 TERENY USŁUG

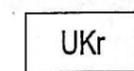
 TERENY USŁUG KULTU RELIGIJNEGO

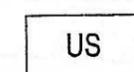 TERENY USŁUG SPORTU I REKREACJI

 
 PIERZEJE USŁUGOWE W PARTERACH BUDYNKÓW WZDŁUŻ GŁÓWNYCH CIĄGÓW PUBLICZNYCH




OBOWIĄZUJĄCE WLOTY DRÓG WEWNĘTRZNYCH DO DRÓG PUBLICZNYCH

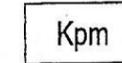

TERENY PLACÓW

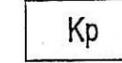

TERENY KOMUNIKACJI PIESZEJ

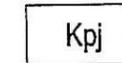


TERENY KOMUNIKACJI PIESZO - JEZDNEJ



TERENY ULIC PUBLICZNYCH (KD):
ULICA ZBIORCZA
ULICA LOKALNA
ULICA DOJAZDOWA
ULICA DOJAZDOWA WEWNĘTRZNA (o obniżonych parametrach technicznych zarządzana przez gminę)

KSZTAŁTOWANIE PRZESTRZENI I ZIELEŃ

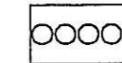


SZPALERY DRZEW



UKŁADY WODNE




LOKALIZACJA URZĄDZONYCH PLACÓW

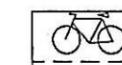


ŚCIEŻKI ROWEROWE

**ELEMENTY INFORMACYJNE:
STREFY UCIAŻLIWOŚCI**

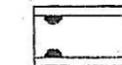

GRANICE STREF UCIAŻLIWOŚCI OD TRAS KOMUNIKACYJNYCH

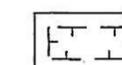


GRANICE OBSZARÓW ZMELIOROWANYCH

STREFY UCIAŹLIWOŚCI



GRANICE STREF UCIAŹLIWOŚCI
OD TRAS KOMUNIKACYJNYCH

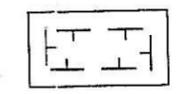

GRANICE OBSZARÓW ZMELIOROWANYCH

URZĄD GMINY
05-090 RASZYN

rozcznik do WYPISU


-ZAC. N.2

dnia 07.03.2014r.

cz. Vpr. 622. 98. 2014. AK

KIEROWNIK REFERATU
Urbanistyki i Planowania Przestrzennego

Anna Kozłowska

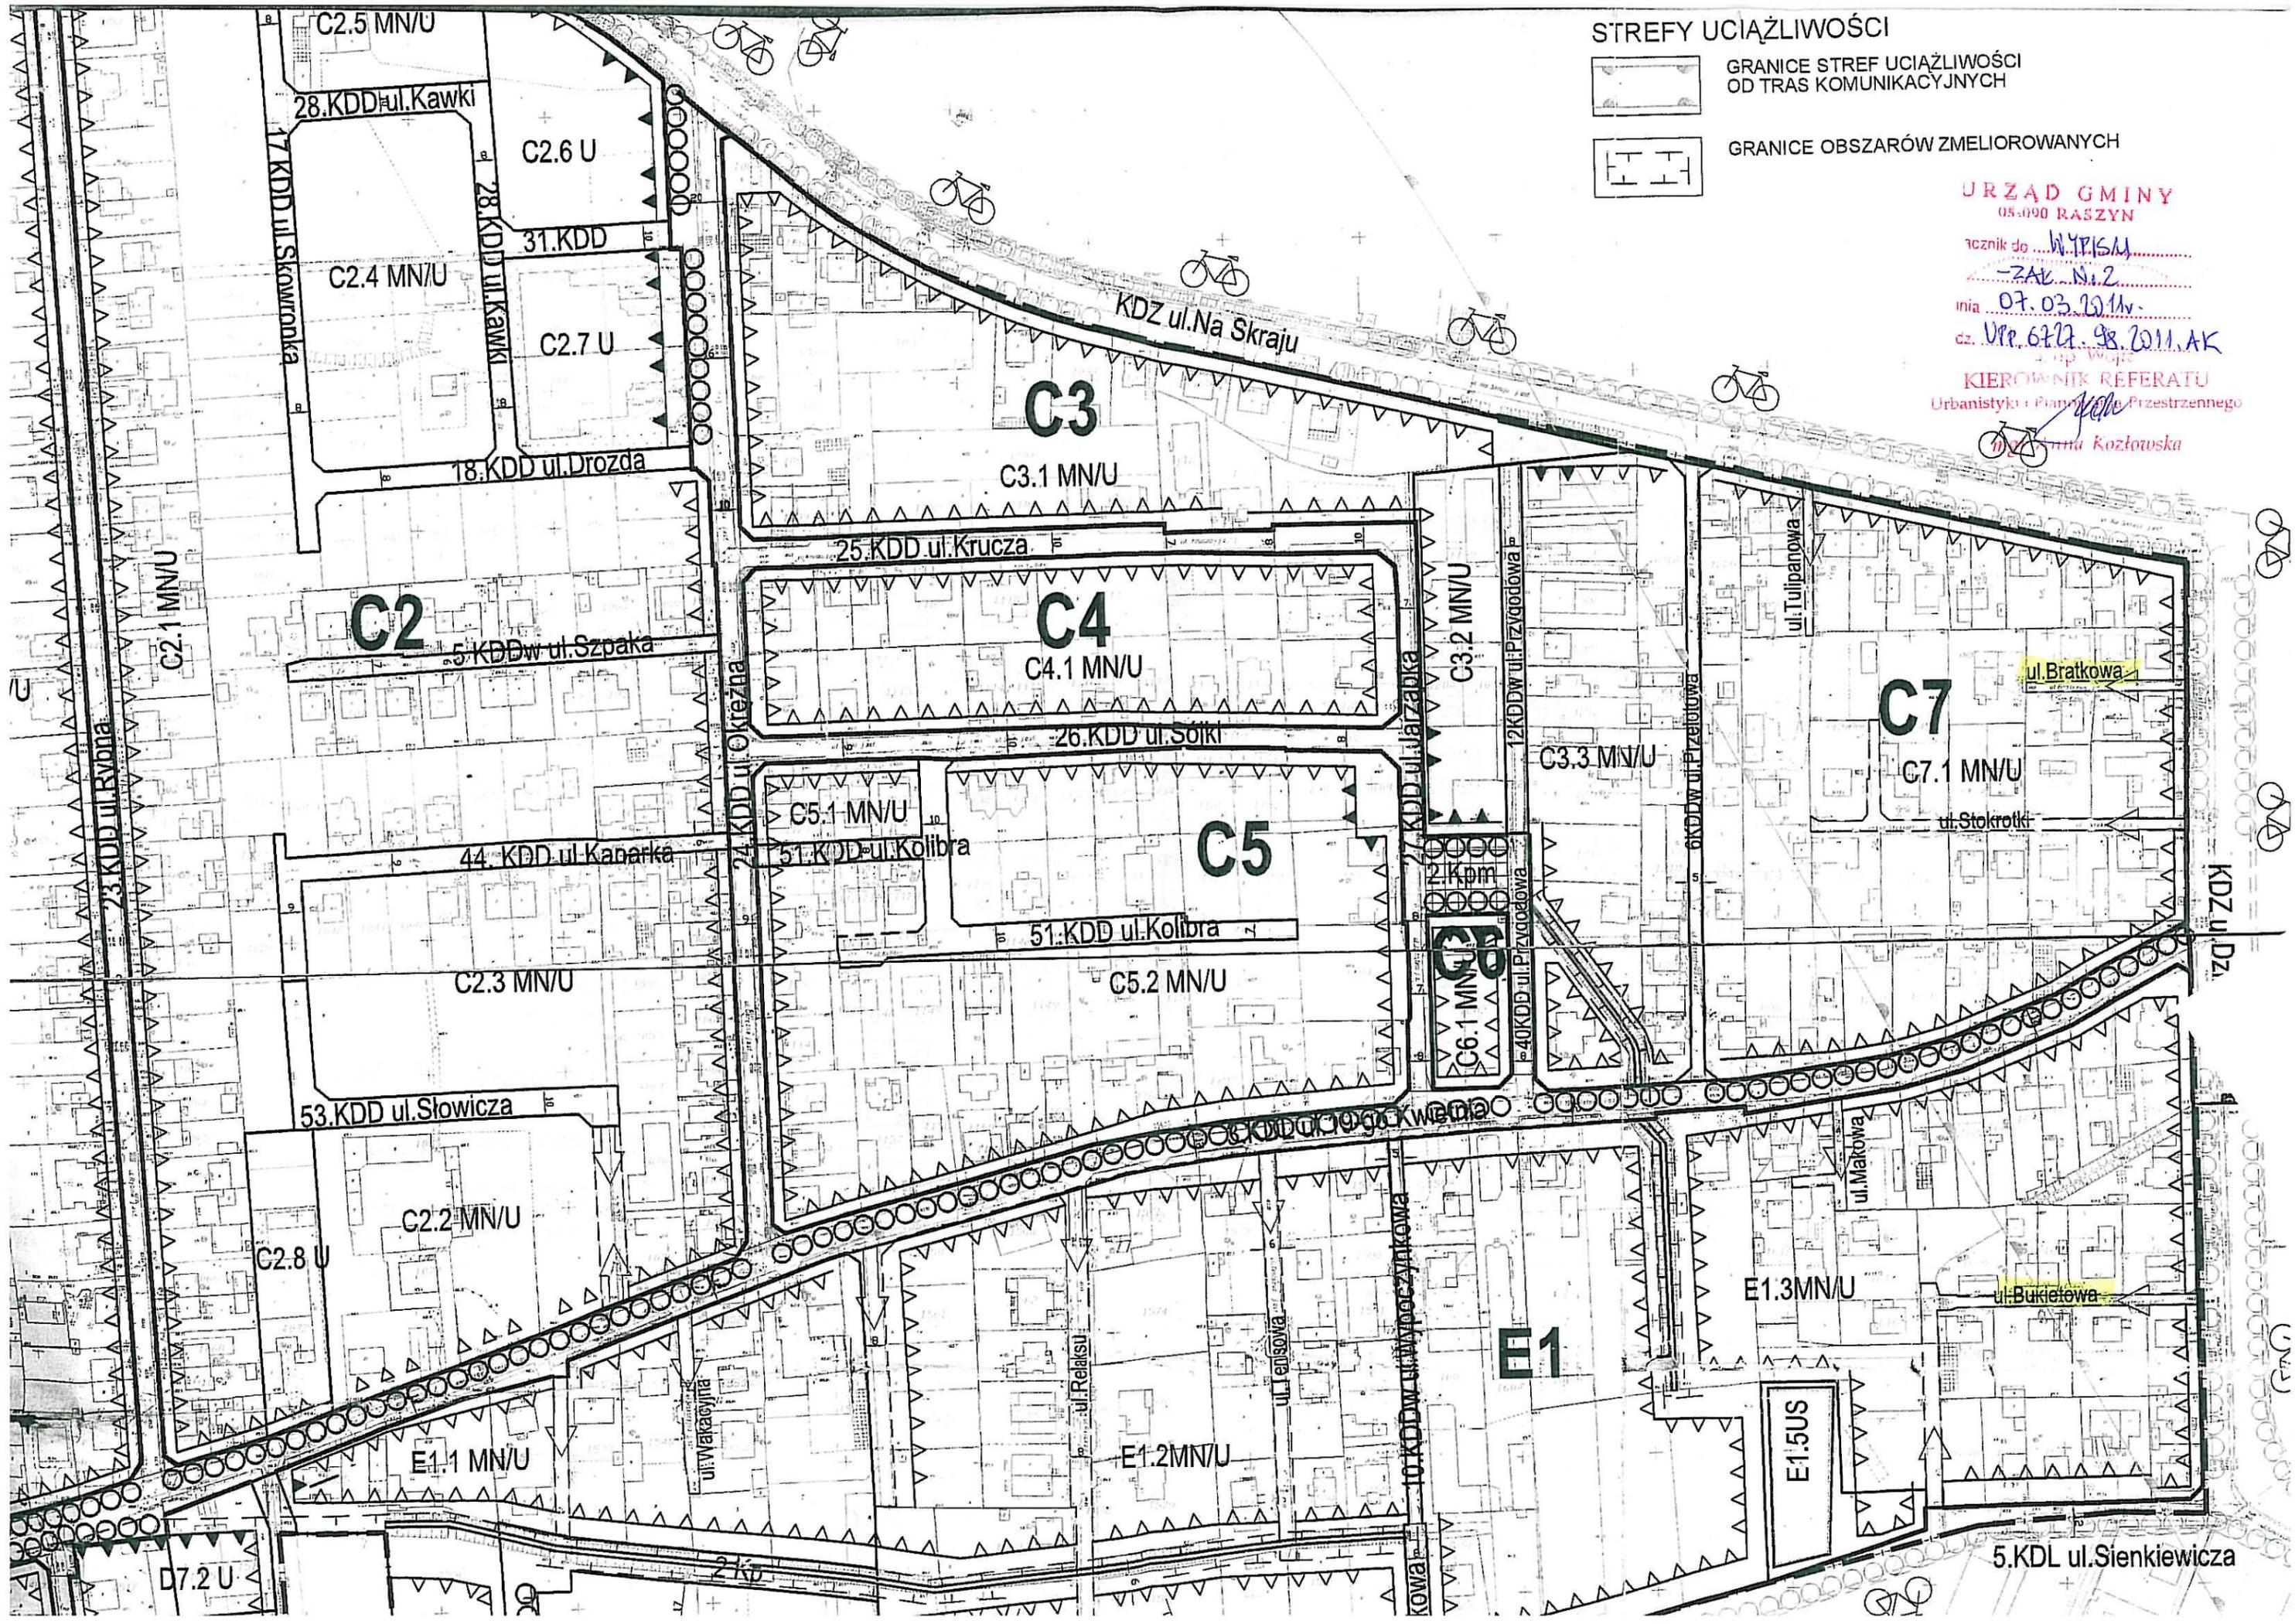


**LEGENDA:
USTALENIA PLANU:**



GRANICA TERENU OBJĘTEGO
PLANEM (OBOWIĄZUJĄCA)




NUMERY KWARTAŁÓW ZABUDOWY

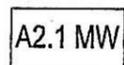


OZNACZENIA DZIAŁEK I TERENÓW


LINIE ROZGRANICZAJĄCE:

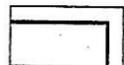

LINIE ROZGRANICZAJĄCE TERENÓW
O RÓŻNYM SPOSOBIE ZAGOSPODAROWANIA
- GRANICE KWARTAŁÓW (OBOWIĄZUJĄCE)

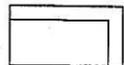

LINIE ROZGRANICZAJĄCE TERENÓW
O RÓŻNYM SPOSOBIE ZAGOSPODAROWANIA
- PODZIAŁY WEWNĘTRZNE (OBOWIĄZUJĄCE)

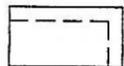


LINIE ROZGRANICZAJĄCE TERENÓW
O RÓŻNYM SPOSOBIE ZAGOSPODAROWANIA
- PODZIAŁY WEWNĘTRZNE (PROPONOWANE)


LINIE ZABUDOWY



OBOWIĄZUJĄCA LINIA ZABUDOWY
CIĄGŁEJ

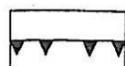


OBOWIĄZUJĄCA LINIA ZABUDOWY
NIECIĄGŁEJ

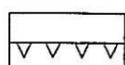


NIEPRZEKRACZALNA LINIA ZABUDOWY


PRZEZNACZENIE TERENÓW:

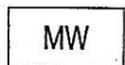


MW TERENY ZABUDOWY MIESZKANIOWEJ
WIELORODZINNEJ

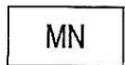

MN TERENY ZABUDOWY MIESZKANIOWEJ
JEDNORODZINNEJ

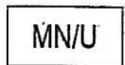


MN/U TERENY ZABUDOWY MIESZKANIOWEJ
JEDNORODZINNEJ I USŁUG

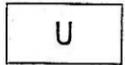


U TERENY USŁUG



UKr TERENY USŁUG KULTU RELIGIJNEGO

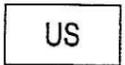


US TERENY USŁUG SPORTU
I REKREACJI

 


PIERZEJE USŁUGOWE
W PARTERACH BUDYNKÓW WZDŁUŻ
GŁÓWNYCH CIĄGÓW PUBLICZNYCH




OBOWIĄZUJĄCE WLOTY DRÓG
WEWNĘTRZNYCH DO DRÓG PUBLICZNYCH

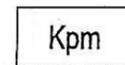

Kpm TERENY PLACÓW

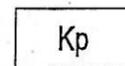

Kp TERENY KOMUNIKACJI PIESZEJ

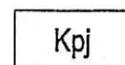


Kpj TERENY KOMUNIKACJI PIESZO - JEZDNEJ



TERENY ULIC PUBLICZNYCH (KD):
ULICA ZBIORCZA
ULICA LOKALNA
ULICA DOJAZDOWA
ULICA DOJAZDOWA WEWNĘTRZNA
(o obniżonych parametrach technicznych)
zarządzana przez gminę


KSZTAŁTOWANIE PRZESTRZENI I ZIELEŃ

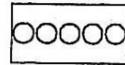

SZPALERY DRZEW



UKŁADY WODNE

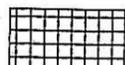


LOKALIZACJA URZĄDZONYCH
PLACÓW




ŚCIEŻKI ROWEROWE

**ELEMENTY INFORMACYJNE:
STREFY UCIAŻLIWOŚCI**

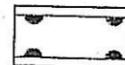

GRANICE STREF UCIAŻLIWOŚCI
OD TRAS KOMUNIKACYJNYCH

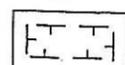

GRANICE OBSZARÓW ZMELIOROWANYCH

LEGENDA:


USTALENIA PLANU:



GRANICA TERENU OBJĘTEGO PLANEM (OBOWIĄZUJĄCA)




NUMERY KWARTAŁÓW ZABUDOWY

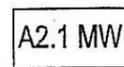


OZNACZENIA DZIAŁEK I TERENÓW


LINIE ROZGRANICZAJĄCE:

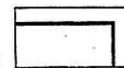

LINIE ROZGRANICZAJĄCE TERENÓW O RÓŻNYM SPOSOBIE ZAGOSPODAROWANIA - GRANICE KWARTAŁÓW (OBOWIĄZUJĄCE)

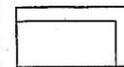


LINIE ROZGRANICZAJĄCE TERENÓW O RÓŻNYM SPOSOBIE ZAGOSPODAROWANIA - PODZIAŁY WEWNĘTRZNE (OBOWIĄZUJĄCE)

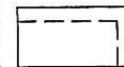


LINIE ROZGRANICZAJĄCE TERENÓW O RÓŻNYM SPOSOBIE ZAGOSPODAROWANIA - PODZIAŁY WEWNĘTRZNE (PROPONOWANE)


LINIE ZABUDOWY

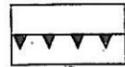

OBOWIĄZUJĄCA LINIA ZABUDOWY CIĄGŁEJ

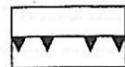


OBOWIĄZUJĄCA LINIA ZABUDOWY NIECIĄGŁEJ

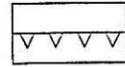


NIEPRZEKRACZALNA LINIA ZABUDOWY


PRZEZNACZENIE TERENÓW:

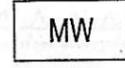


TERENY ZABUDOWY MIESZKANIOWEJ WIELORODZINNEJ

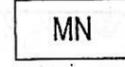


TERENY ZABUDOWY MIESZKANIOWEJ JEDNORODZINNEJ

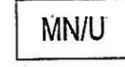


TERENY ZABUDOWY MIESZKANIOWEJ JEDNORODZINNEJ I USŁUG

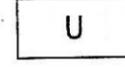

TERENY USŁUG

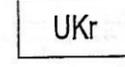


TERENY USŁUG KULTU RELIGIJNEGO

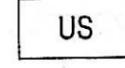

TERENY USŁUG SPORTU I REKREACJI




PIERZEJE USŁUGOWE W PARTERACH BUDYNKÓW WZDŁUŻ GŁÓWNYCH CIĄGÓW PUBLICZNYCH

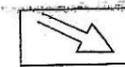


OBOWIĄZUJĄCE WLOTY DRÓG WEWNĘTRZNYCH DO DRÓG PUBLICZNYCH




TERENY PLACÓW

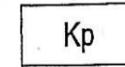

TERENY KOMUNIKACJI PIESZEJ

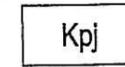


TERENY KOMUNIKACJI PIESZO - JEZDNEJ

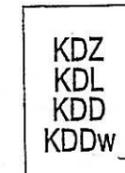

TERENY ULIC PUBLICZNYCH (KD):
ULICA ZBIORCZA
ULICA LOKALNA
ULICA DOJAZDOWA
ULICA DOJAZDOWA WEWNĘTRZNA (o obniżonych parametrach technicznych) zarządzana przez gminę

KSZTAŁTOWANIE PRZESTRZENI I ZIELEŃ

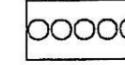


SZPALERY DRZEW



UKŁADY WODNE




LOKALIZACJA URZĄDZONYCH PLACÓW

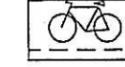


ŚCIEŻKI ROWEROWE

ELEMENTY INFORMACYJNE:


STREFY UCIAŻLIWOŚCI

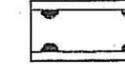

GRANICE STREF UCIAŻLIWOŚCI OD TRAS KOMUNIKACYJNYCH

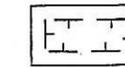

GRANICE OBSZARÓW ZMELIOROWANYCH

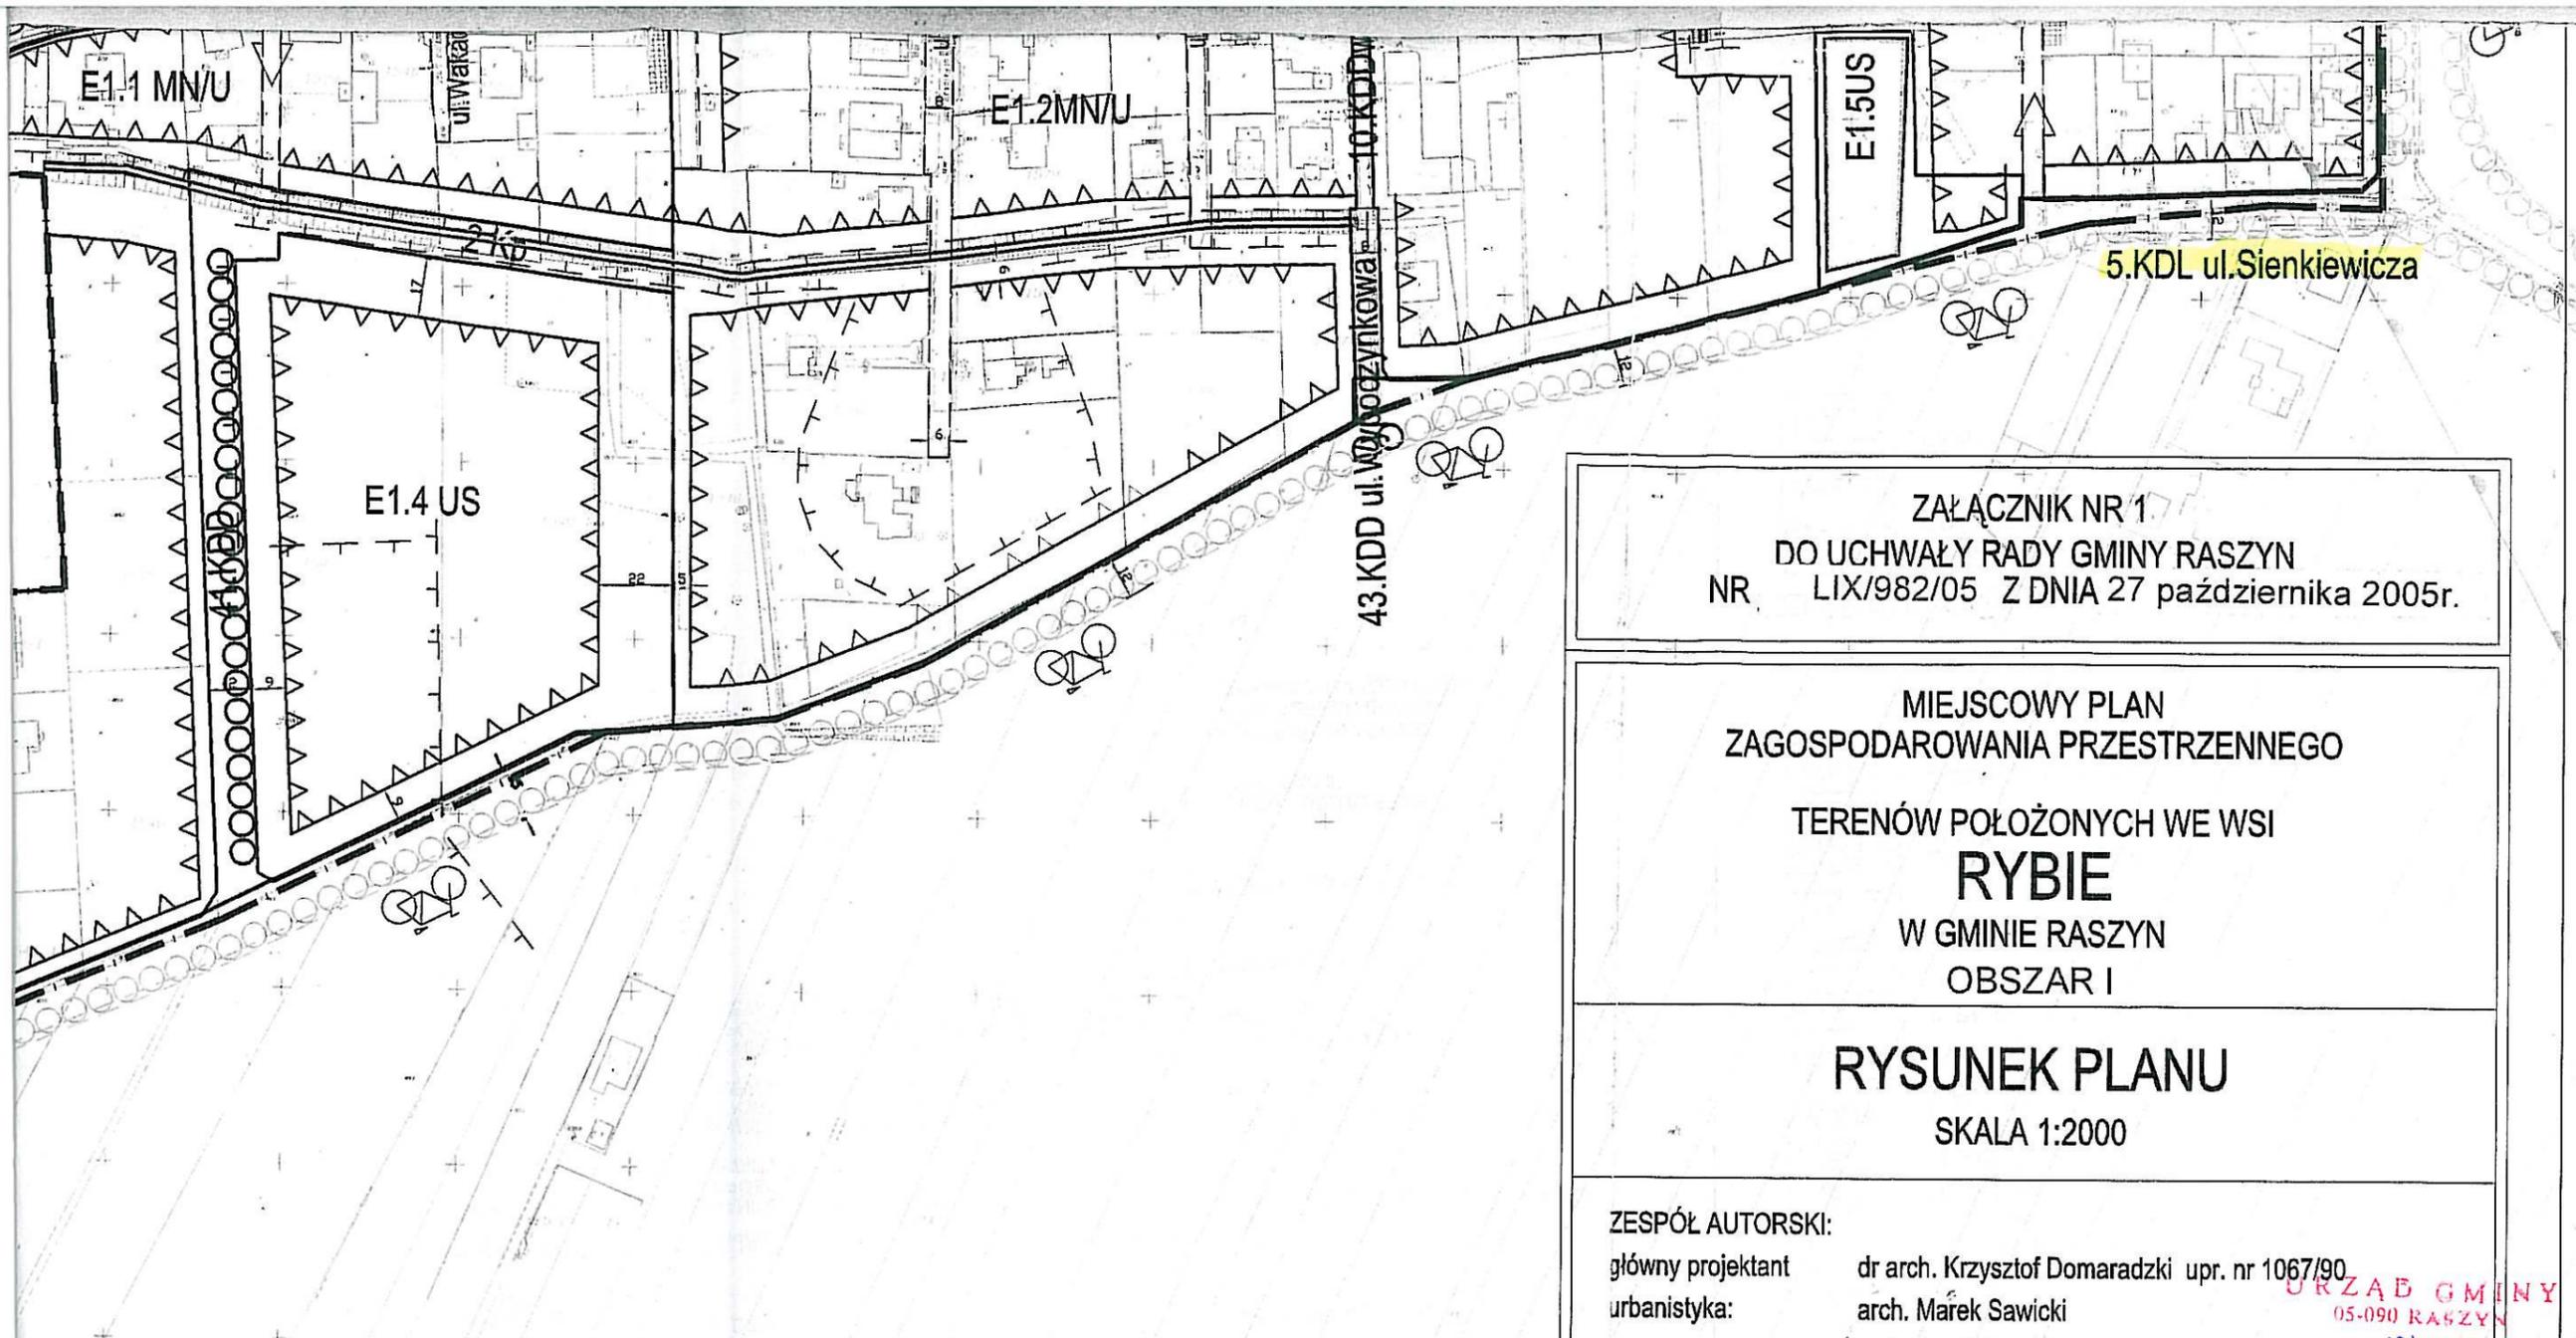

ZAŁĄCZNIK NR 1
DO UCHWAŁY RADY GMINY RASZYN
NR LIX/982/05 Z DNIA 27 października 2005r.

MIEJSCOWY PLAN
ZAGOSPODAROWANIA PRZESTRZENNEGO
TERENÓW POŁOŻONYCH WE WSI
RYBIE
W GMINIE RASZYN
OBSZAR I

RYSUNEK PLANU
SKALA 1:2000

ZESPÓŁ AUTORSKI:
główny projektant dr arch. Krzysztof Domaradzki upr. nr 1067/90
urbanistyka: arch. Marek Sawicki
arch. Rafał Wysocki
arch. Zbigniew Kaiser

ochrona środowiska mgr Hanna Kowińska

uzbrojenie terenu mgr inż. Stefan Parys
komunikacja mgr inż. Zbigniew Uzdalewicz

URZĄD GMINY
05-090 RASZYN
załącznik do Uchwały
-Załącznik Nr 4
dnia 07.03.2011r.
dz. UPP. 672.98.2011.AK
z up. Wójta
KIEROWNIK REFERATU
Urbanistyki i Planowania Przestrzennego
mgr Anna Kozłowska

wrzesień 2005 DAWOS Sp. z o.o.

POWIATU
WSKIEGO
DEK DOKUMENTACJI
KARTOGRAFICZNEJ
KOWIE
wykonano z mapy
planu archiwalnego
stru wórników
176w3, 226w3, 236w3, 246w3,
767w3, 867w3, 967w3, 1067w3,
1767w3, 1867w3, 1967w3, 2067w3

*Sprawdzono opracowanie
i uzupełniono granice i numery
działek ewidencyjnych.*

PRZEDSIĘBIORSTWO GEODEZYJNE
APOL
mgr inż. Andrzej Puszczarski
07-546 Warszawa ul. Mianowskiego 24/27
tel. (22) 822 56 83 NIP 522-101-63-71


Zestawienie sekcji

176w3	186w3			
2267w3	2367w3	2467w3		
267w3	367w3	467w3	567w3	167w2
767w3	867w3	967w3	1067w3	667w2
1267w3	1367w3	1467w3	1567w3	
1767w3	1867w3			



ELEMENTY INFORMACYJNE:
 STREFY UCIAŻLIWOŚCI
 GRANICE STREF UCIAŻLIWOŚCI
 OD TRAS KOMUNIKACYJNYCH
 GRANICE OBSZARÓW ZMELIOROWANYCH

OBWIĄZUJĄCE WŁOTY DRÓG PUBLICZNYCH
 WEWNĘTRZNYCH DO DRÓG PUBLICZNYCH
 TERENY PLACÓW
 TERENY KOMUNIKACJI PIESZO
 TERENY KOMUNIKACJI PIESZO - JEZDNEJ
 TERENY ULIC PUBLICZNYCH (KD):
 ULICA ZBIORCZA
 ULICA LOKALNA
 ULICA DOJAZDOWA
 ULICA DOJAZDOWA WEWNĘTRZNA
 (o obniżonych parametrach technicznych)
 zarządzana przez gminę)
 Kształtowanie przestrzemi i zieleni
 SZPALERY DRZEW
 UKŁADY WODNE
 LOKALIZACJA URZĄDZONYCH
 PLACÓW
 ŚCIEŻKI ROWEROWE

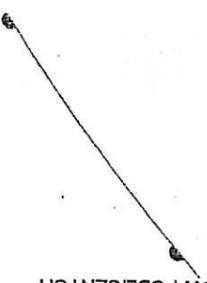

TERENY ZABUDOWY
 OBWIĄZUJĄCA LINIA ZABUDOWY
 CIĄGLEJ
 OBWIĄZUJĄCA LINIA ZABUDOWY
 NIECIĄGLEJ
 NIEPRZEKRACZALNA LINIA ZABUDOWY
 PRZEZNACZENIE TERENÓW:
 MW
 TERENY ZABUDOWY MIESZKANIOWEJ
 WIELORODZINNEJ
 MN
 TERENY ZABUDOWY MIESZKANIOWEJ
 JEDNORODZINNEJ
 MN/U
 TERENY ZABUDOWY MIESZKANIOWEJ
 JEDNORODZINNEJ I USŁUG
 U
 TERENY USŁUG
 UKr
 TERENY USŁUG KULTU RELIGIJNEGO
 US
 TERENY USŁUG SPORTU
 I REKREACJI
 PIERZEJE USŁUGOWE
 W PARTERACH BUDYNKÓW WZDŁUŻ
 GŁÓWNYCH CIĄGÓW PUBLICZNYCH

LEGENDA:
 USTALENIA PLANU:
 GRANICA TERENU OBJĘTEGO
 PLANEM (OBWIĄZUJĄCA)
 NUMERY KWARTAŁÓW ZABUDOWY
 A2
 A2.1 MW
 OZNACZENIA DZIAŁEK I TERENÓW
 LINIE ROZGRANICZAJĄCE:
 GRANICE KWARTAŁÓW (OBWIĄZUJĄCE)
 O RÓŻNYM SPOSOBIE ZAGOSPODAROWANIA
 LINIE ROZGRANICZAJĄCE TERENÓW
 - PODZIAŁY WEWNĘTRZNE (OBWIĄZUJĄCE)
 O RÓŻNYM SPOSOBIE ZAGOSPODAROWANIA
 LINIE ROZGRANICZAJĄCE TERENÓW
 - PODZIAŁY WEWNĘTRZNE (PROPONOWANE)
 O RÓŻNYM SPOSOBIE ZAGOSPODAROWANIA