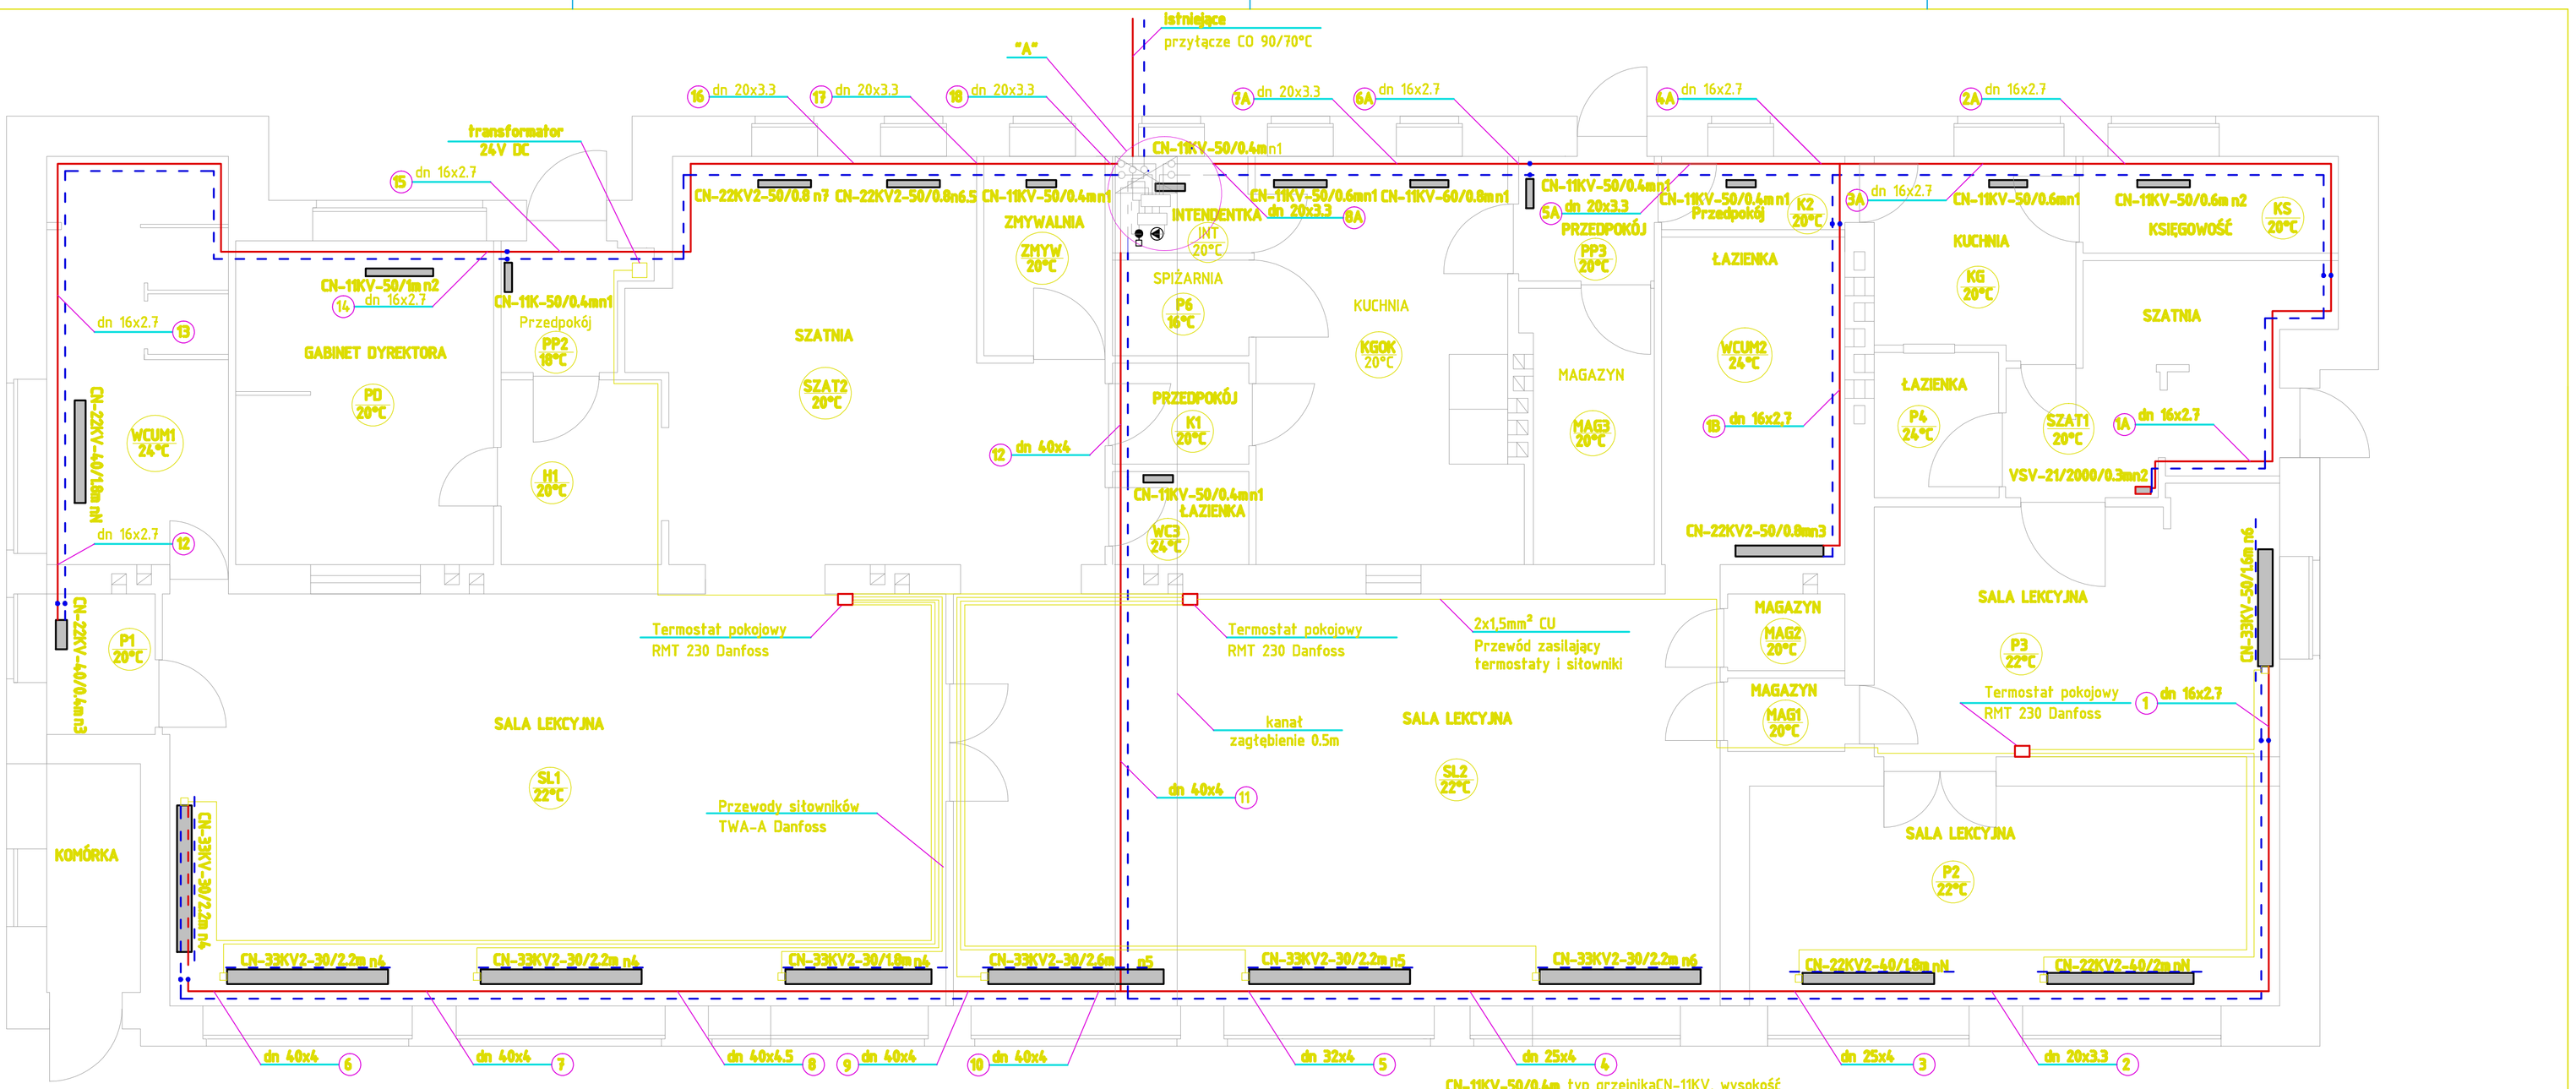

www.RIPS.pl

Realizacja i Projekty Sanitarne
PRADOWNIA: 03-450 WARSZAWA, UL. RATUSZOWA 11 LOK.266
TEL.: 22 100 57 61 FAX: 22 675 67 64

Inwestor: Gmina Raszyn 05-090 Raszyn, ul. Szkolna 2A	Projektowała: mgr inż. Bogdan Karwowski upr. nr MAZ/0405/PWOS/09		Podpis
PROJEKT: Instalcji c.o Przedszkola, ul. Opackiego 44 w Falentach	Współpraca: Kamil Rybarczyk		Podpis
Temat: Instalacja centralnego ogrzewania	Studium: Projekt wykonawczy	Branża: sanitarna	Nr archiwalny: PW 2-04.11
Nazwa rysunku: Rrzut parteru	Data: 05.2011	Skala: 1:50/-	Nr rysunku: 01