



# Wykaz powierzchni

Dane z ewidencji gruntów			Oznaczenie nieruchomości	Proj. nr działki	w granicach	Powierzchnia
Obręb	Nr j.rej.	Nr dz.				[m <sup>2</sup> ]
RASZYN 01	811	1152	KW 50366 - dz. 1152	1152/1	12636-p2-p3-12636	11
				1152/2	p2-p9-15-7-p10-p5-p4-p3-p2	1580
				1152/3	p4-p5-12673-p4	50
				1152/4	p9-p12-p11-p10-7-15-p9	1391
				1152/5	p12-12635-p13-p11-p12	1210
				1152/6	p13-12672-12673-p1-p5-p10-p11-p13	80
		1151	KW 50366 - dz. 1151	1151/1	12635-p6-p13-12635	428
				1151/2	p6-12634-12672-p13-p6	44
				Ogółem:		4794

słownie: cztery tysiące siedemset dziewięćdziesiąt cztery metry kwadratowe

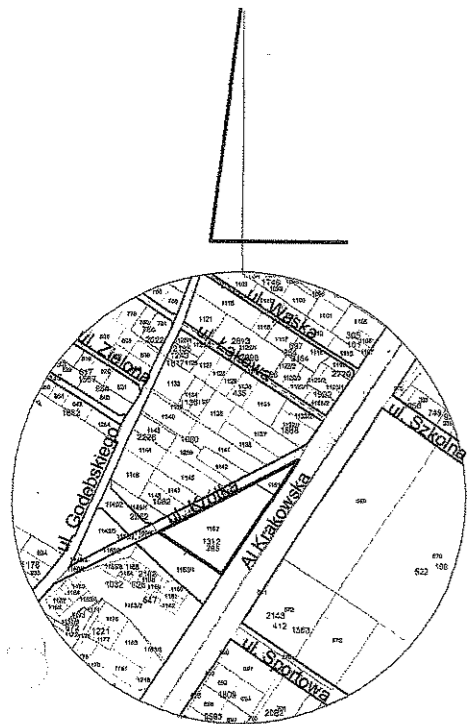

Orientacja 1:5000

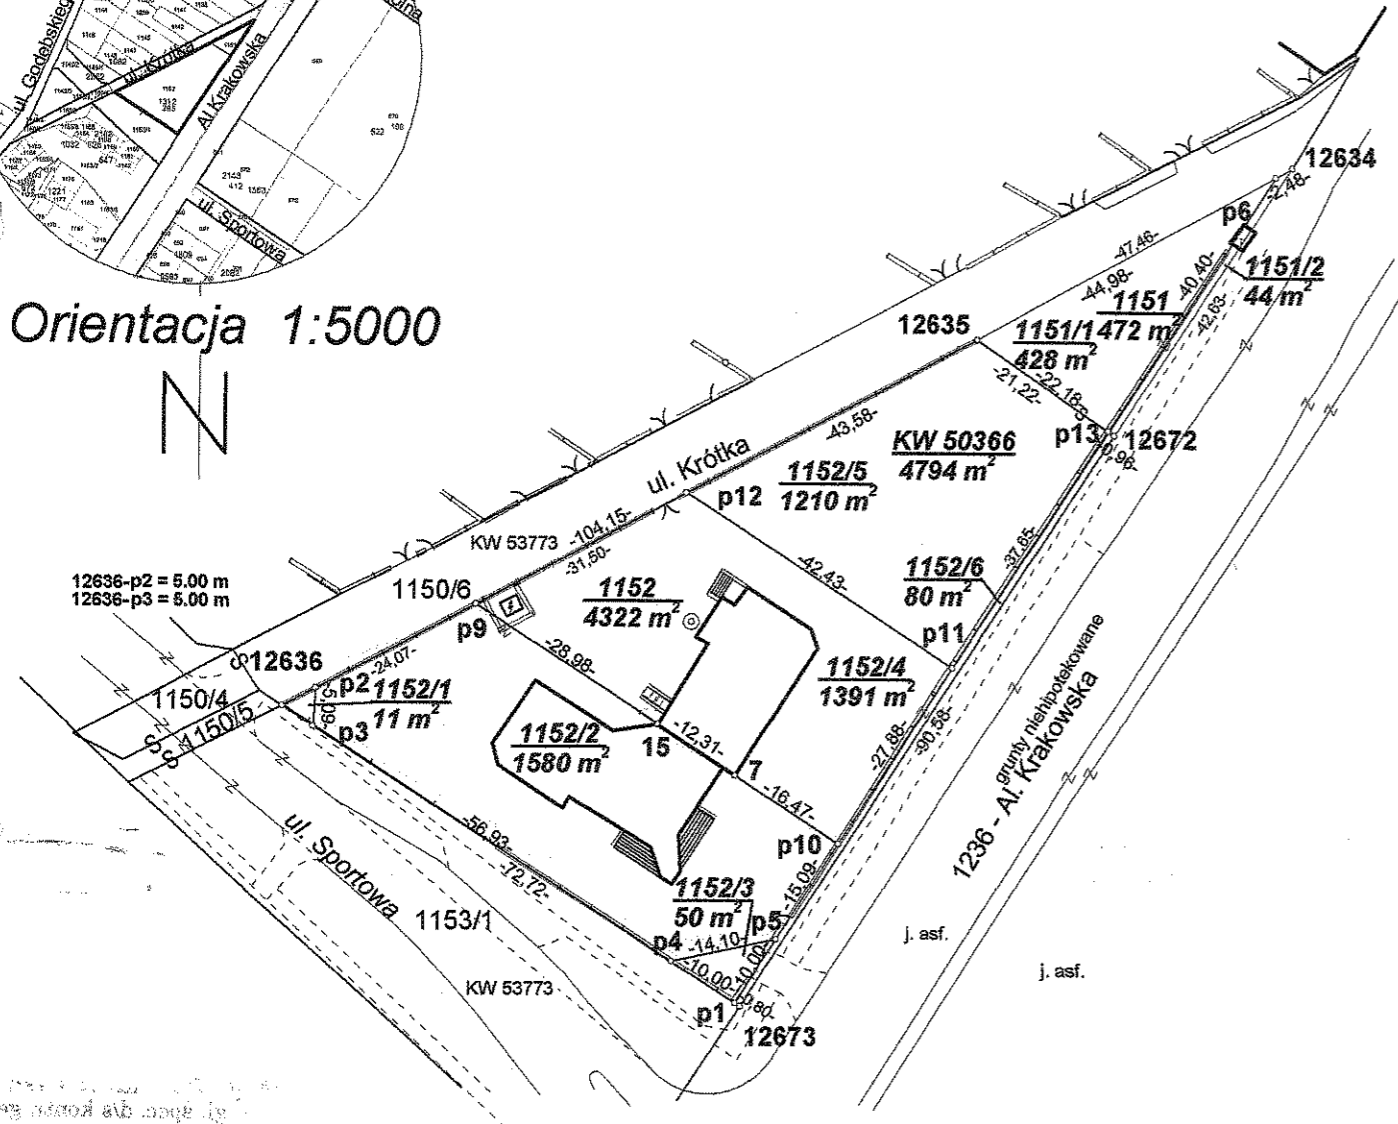

Niniejszy projekt podziału nieruchomości został zatwierdzony decyzją Wójta Gminy Raszyn z dn. 26.11.2003 nr 48/03 z up. Wójta  
**NACZELNIK WYDZIAŁU**  
 Geodezji, Gospodarki Nieruchomości i Rolnictwa  
 mgr inż. *Bożena Graczyk*

STAROSTWO POWIATOWE W PRUSZKOWIE  
 Powiatowy Środek Dokumentacji Geodezyjnej i Kartograficznej  
 Na podstawie art. 40 ust. 2 i ust. 3 ustawy z dnia 17 maja 1989r. - Prawo geodezyjne i kartograficzne (Dz. U. Nr 30, poz. 153, z późniejszymi zmianami) niniejszy dokument został przyjęty do państwowego zasobu geodezyjnego i kartograficznego i stanowi własność Skarbu Państwa.  
 Dokument wpisano do ewidencji zasobu powiatowego w dniu 26.11.2003r.  
 nr ewidencyjny KEM- RAS-M-2905/03



Z up. Starosty  
*K. Wisniewski*  
 mgr inż. Karol Wiśniewski  
 gł. spec. d/s kontr. geod.

woj. mazowieckie  
 pow. pruszkowski  
 gm. RASZYN  
 wieś RASZYN

skala  
 1:1000

**Mapa sytuacyjna**  
 nieruchomości uregulowanej  
 w KW 50366 - dz. ewid. 1151 i 1152

Mapę niniejszą wykonano na podstawie mapy zasadniczej sekcja 5,10 S 7 W4, operatów archiwalnych: KEM-RAS-M-1312/88, 265/70, 2262/96, 2108/94, 647/79 operatu ewidencji gruntów KEM-RAS-E-86/92 oraz pomiaru sytuacyjnego z listopada 2003 r.

Wykonani geodeta uprawniony  
 mgr inż. A. Puskarski  
 zaświadczenie GUG i K nr 23  
 Geodeta Uprawniony  
 mgr inż. Andrzej Puskarski  
 02-315 Warszawa, ul. Barska 10 m 4  
 tel (022) 822 18 94  
 Upr nr 23

ul. KRÓTKA, AL. KRAKOWSKA

z projektowanym podziałem

DER: 4-1078/03  
 Warszawa dnia 21.11.2003 r.