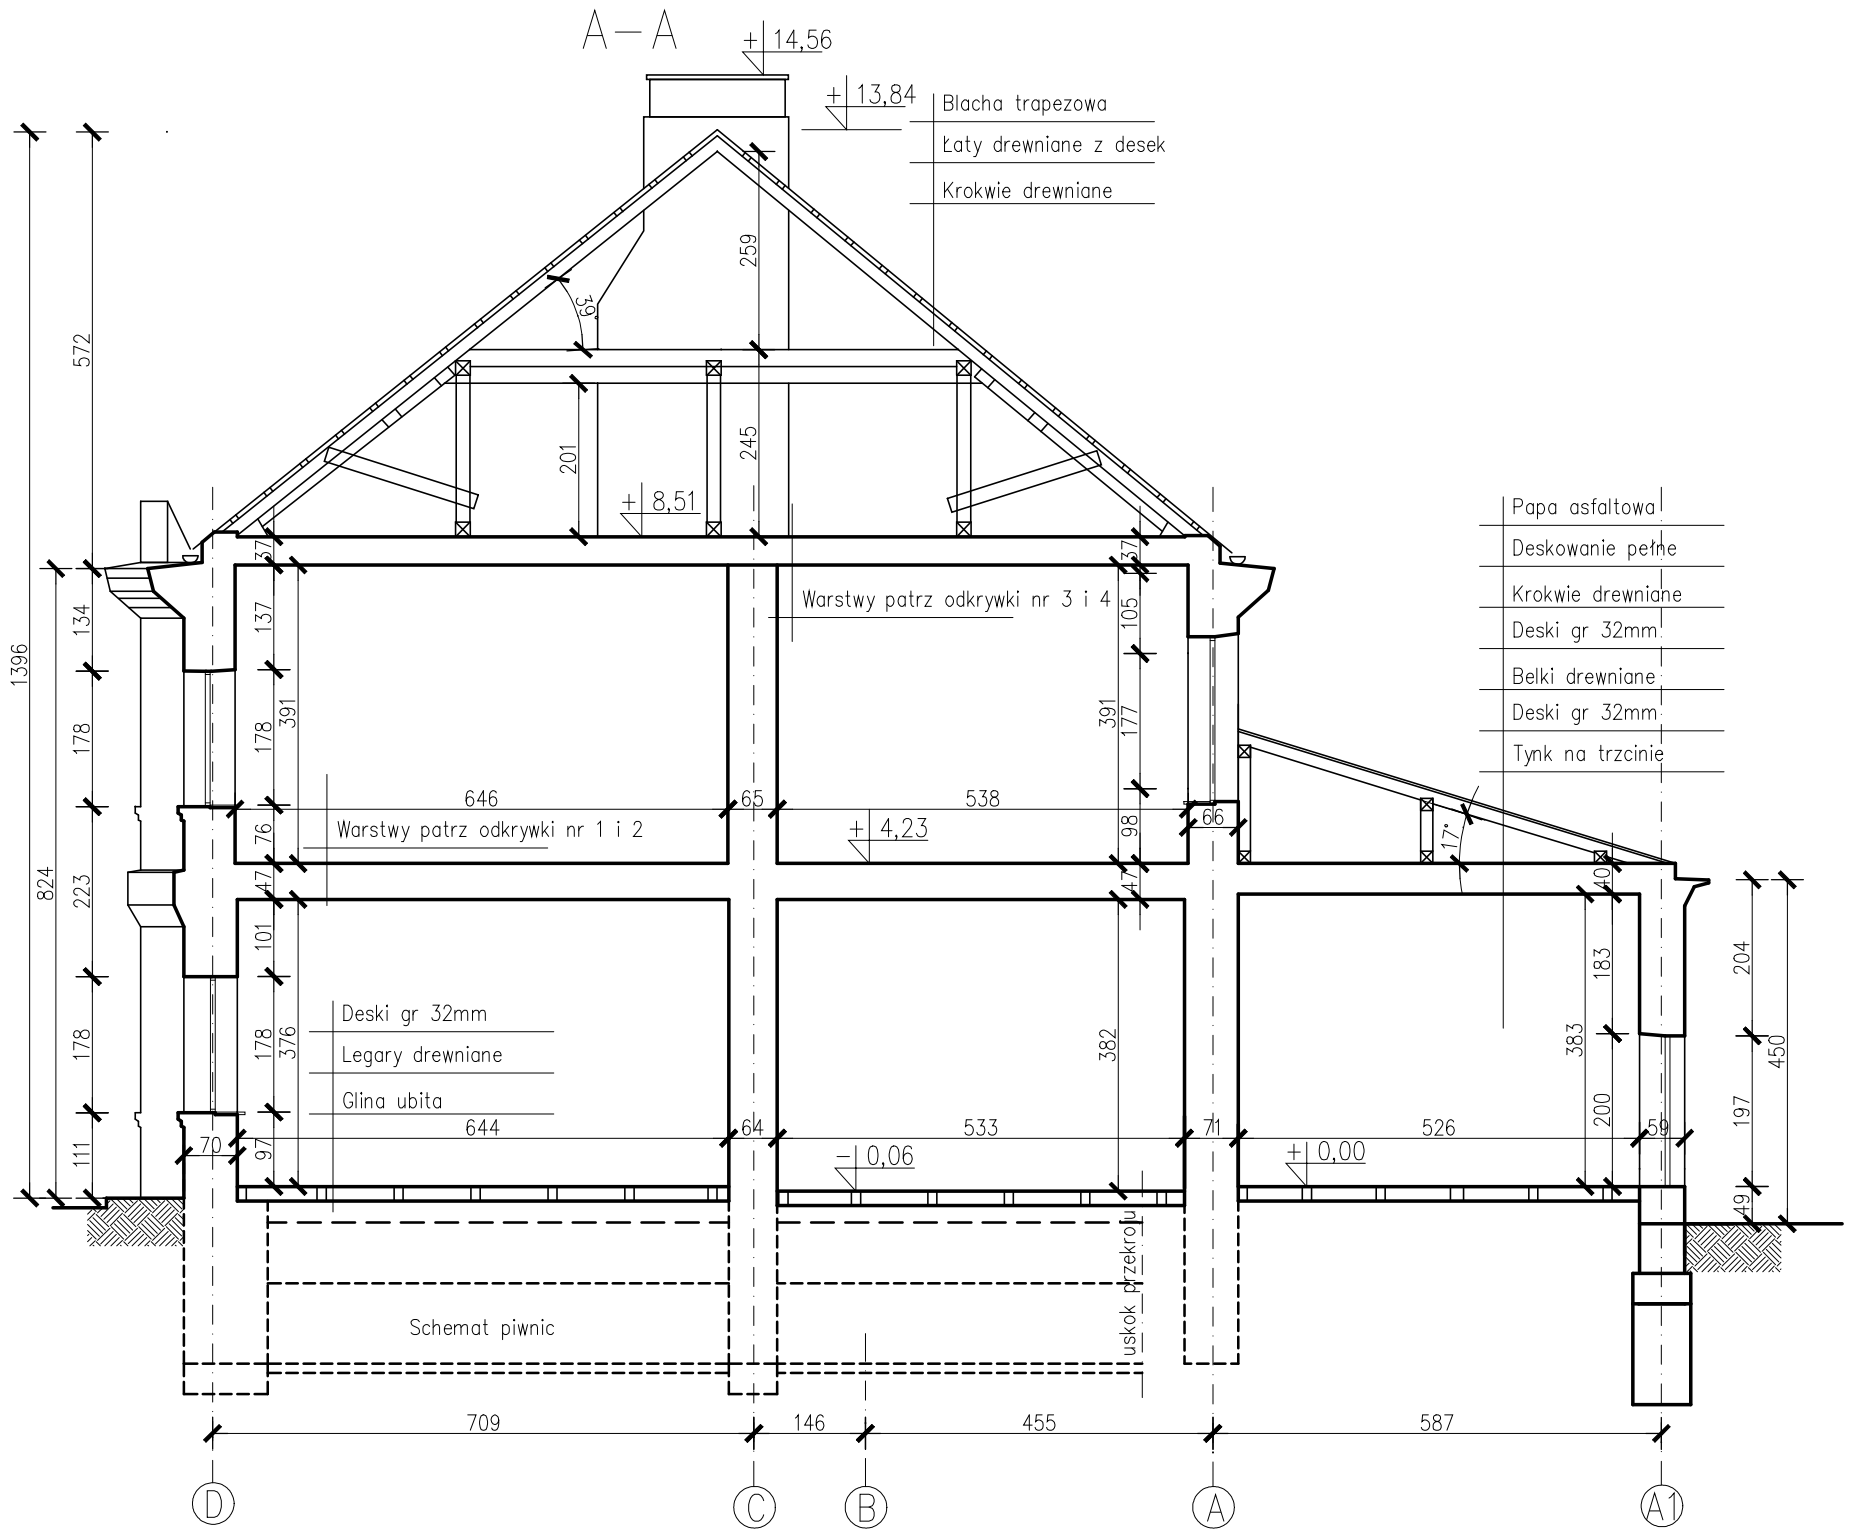

PROJEKTANT/BUILDING STRUCTURE:

"INFO.-INŻ.-MEDIA" Sp. z o.o.

ul. Słowackiego 27/33 lok. 193
01-592 Warszawa
tel.: +48 22 401 09 38
fax: +48 22 244 25 29
Email: mh@info-inz-media.com

PROJEKT/PROJECT:

EKSPERTYZA TECHNICZNA

		UPRAWNIENIA/LICENCE NO:	PODPIS/SIGNATURE:
RZECZOZNAWCA:	mgr inż. Ryszard Rak	30/03/R/C	
RZECZOZNAWCA:	mgr inż. Mirosław Hodun	C.R.51/10/R/C	
ZESPÓŁ:	mgr inż. Mariusz Felczuk mgr inż. Bartosz Krakos		

RYSUNEK/DRAWING:

Austeria - przekrój A-A

SKALA/SCALE:	DATA/DATE:	PROJEKT/PROJECT:	ARKUSZ/SHEET:	REW./REV:
1:100	2011-10		8	-

FORMAT: A3