



RZUT PARTERU

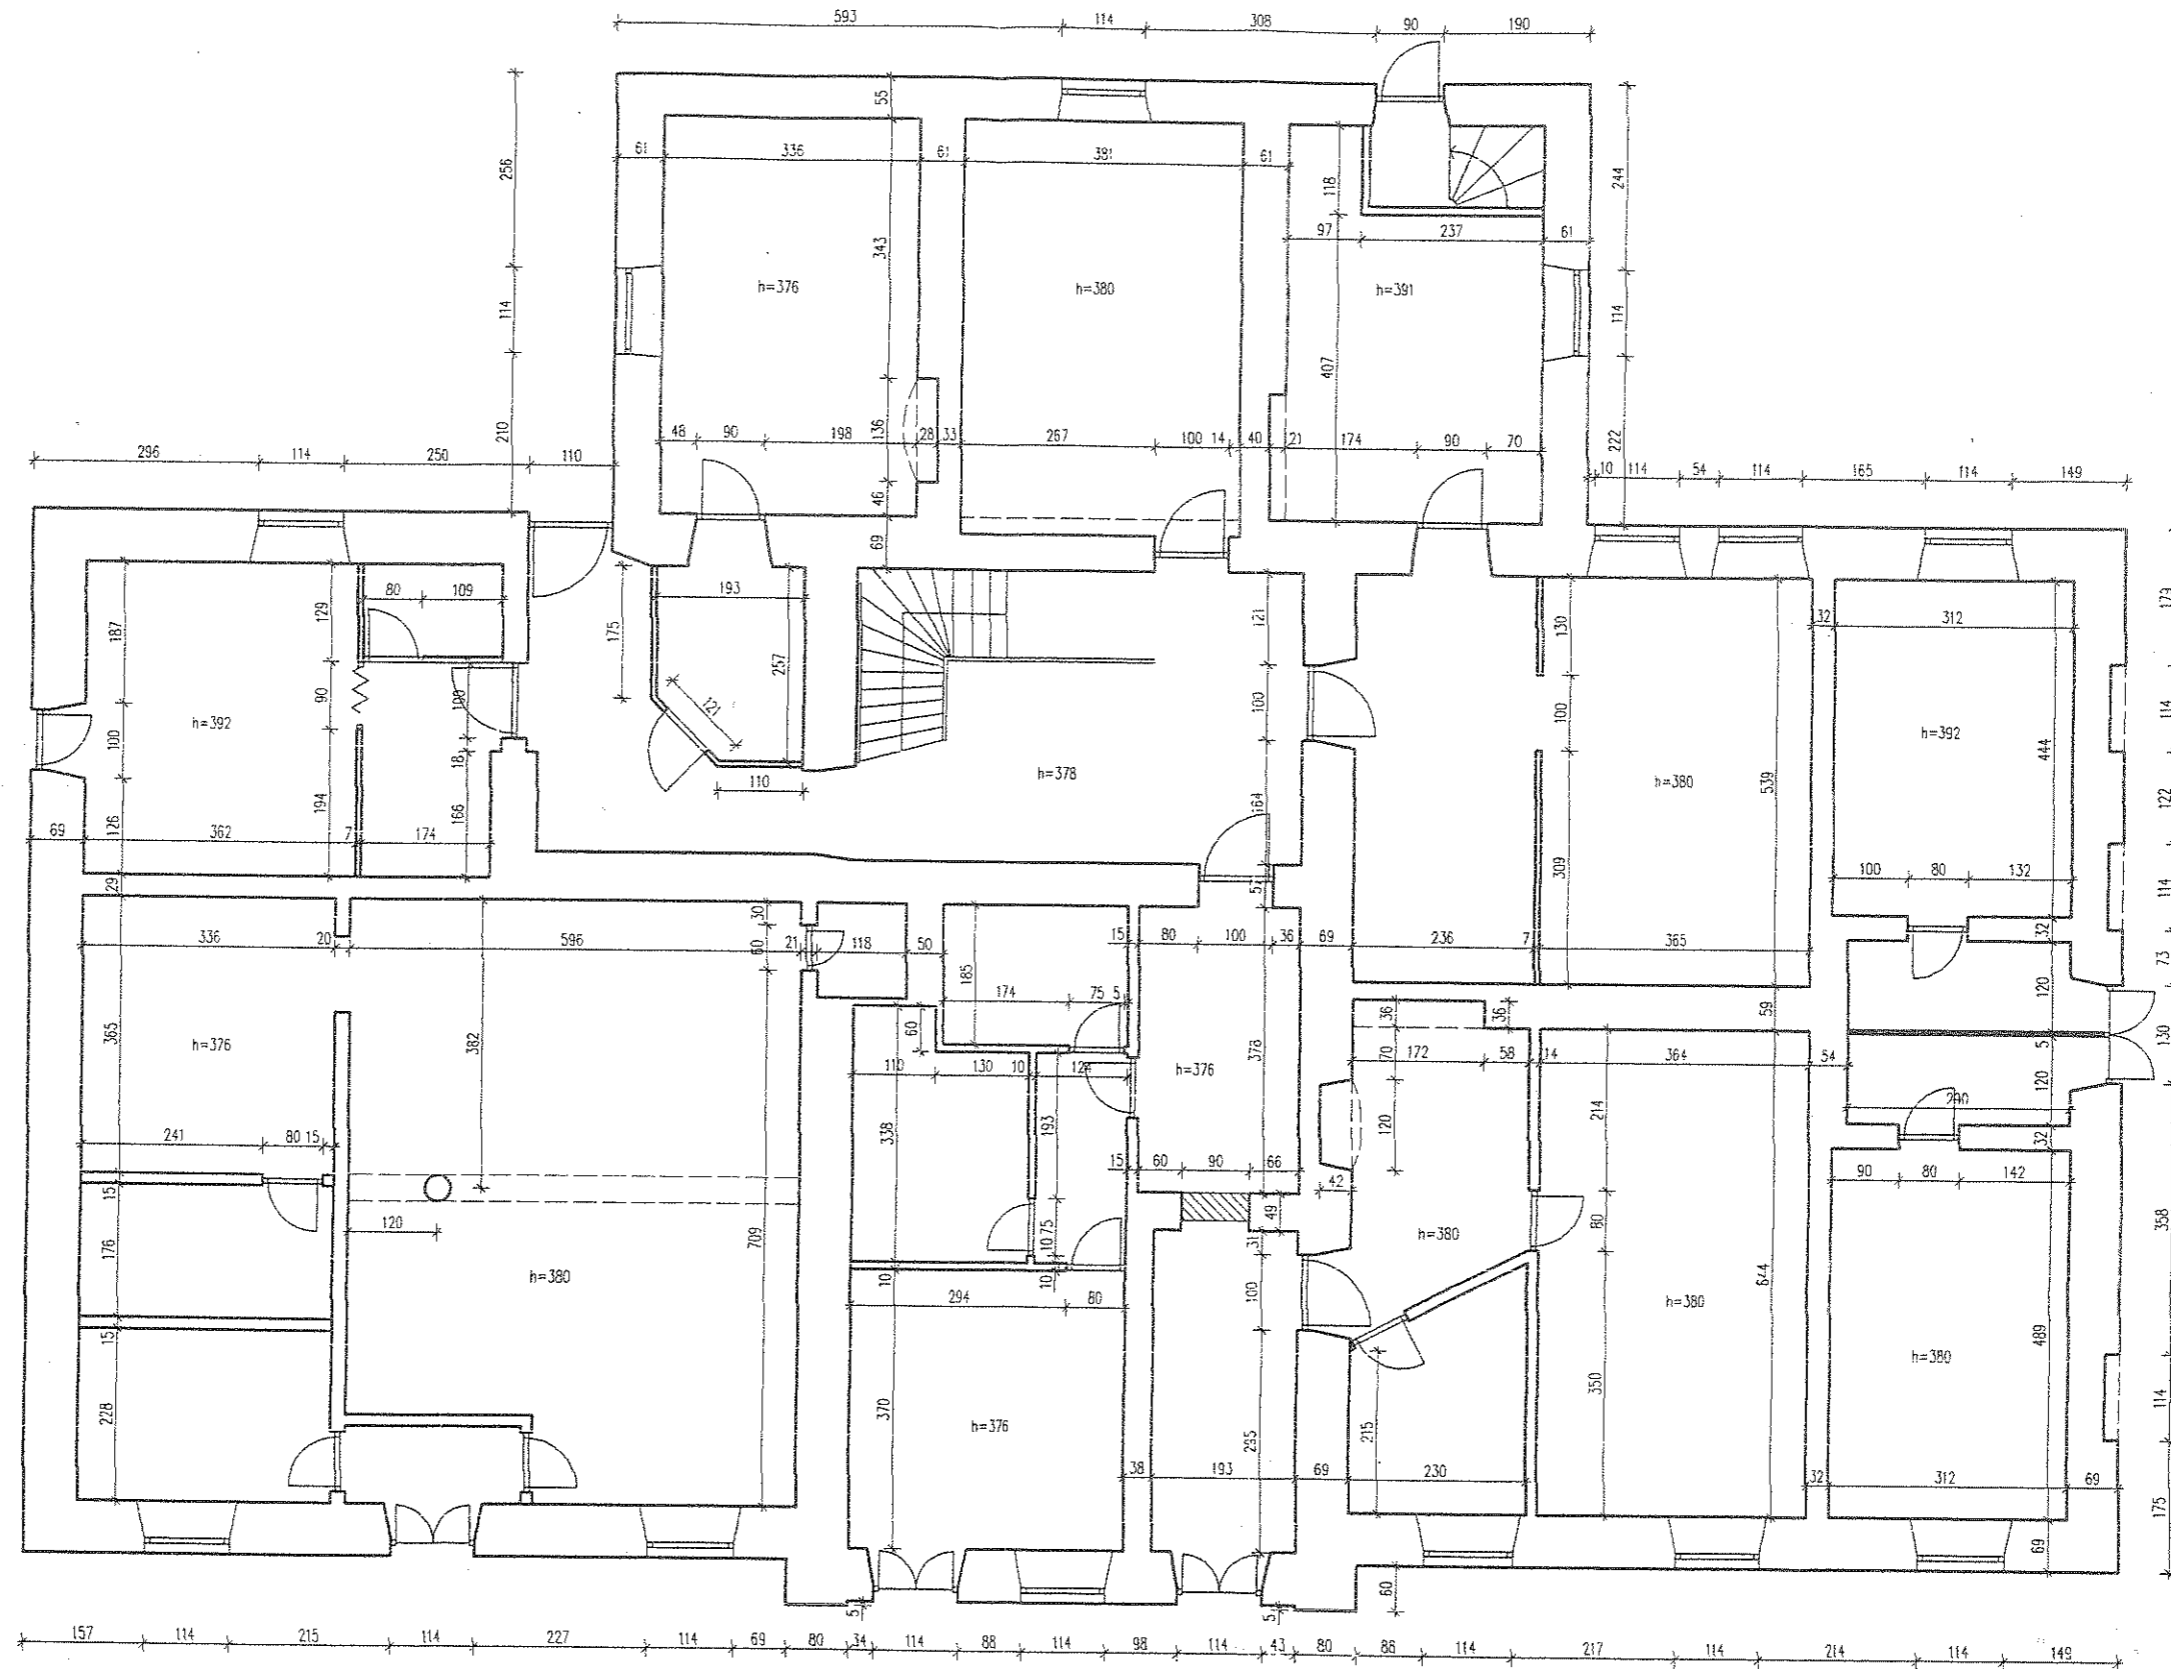

	PPKZ. Warszawa, ul. Solec 103	
	Zespół Austerii i Poczty w Raszynie	
	INWENTARYZACJA: inż. Joanna Chotulaj inż. Jacek Pietrzyk	