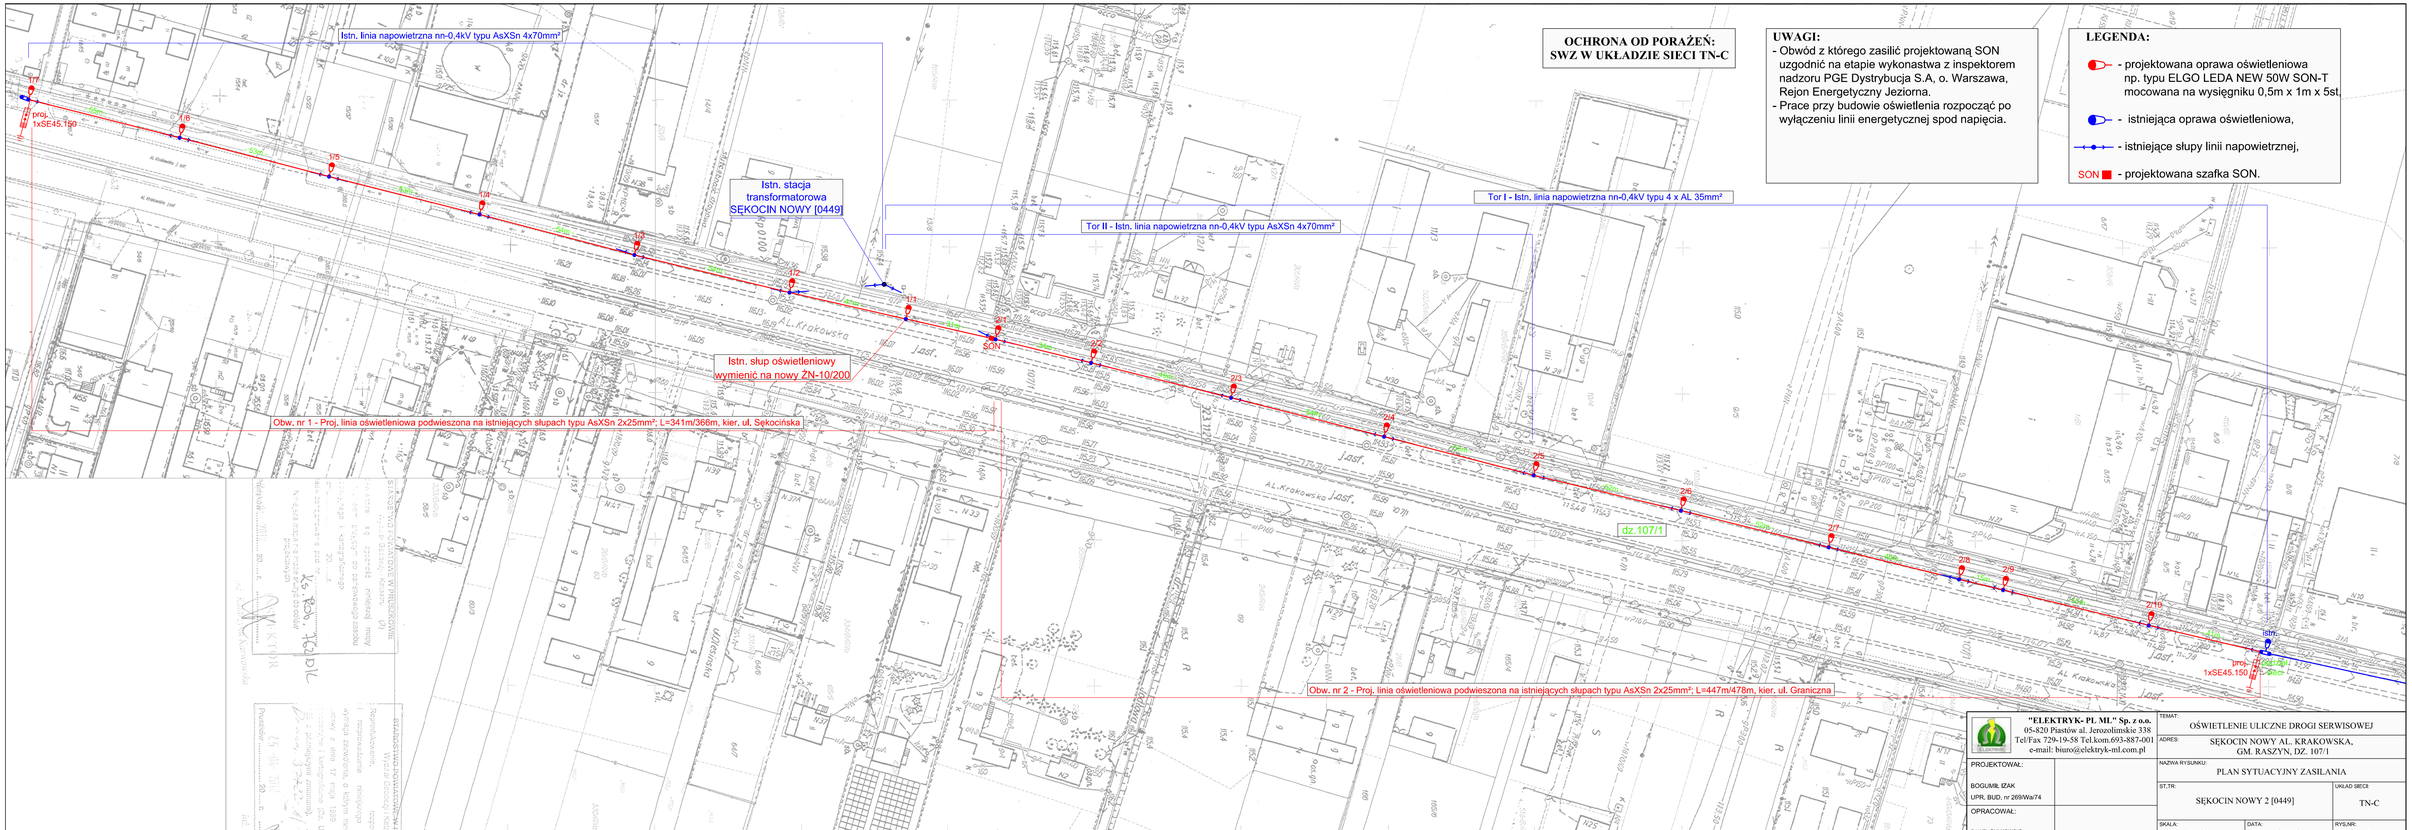
Istn. linia napowietrzna nn-0,4kV typu AsXSn 4x70mm²
Istn. stacja transformatorowa SĘKOCIN NOWY [0449]
Istn. słup oświetleniowy wymienić na nowy ŻN-10/200
Tor I - Istn. linia napowietrzna nn-0,4kV typu 4 x AL 35mm²
Tor II - Istn. linia napowietrzna nn-0,4kV typu AsXSn 4x70mm²
Obw. nr 1 - Proj. linia oświetleniowa podwieszona na istniejących słupach typu AsXSn 2x25mm²; L=341m/366m, kier. ul. Sękocińska
Obw. nr 2 - Proj. linia oświetleniowa podwieszona na istniejących słupach typu AsXSn 2x25mm²; L=447m/478m, kier. ul. Graniczna
dz.107/1
AL.Krakowska
1/7
1/6
1/5
1/4
1/3
1/2
1/1
SON
2/1
2/2
2/3
2/4
2/5
2/6
2/7
2/8
2/9
2/10
2/11
PROJ. 1xSE45.150
50m
53m
53m
54m
54m
54m
54m
54m
54m
50m
50m
49m
49m
49