



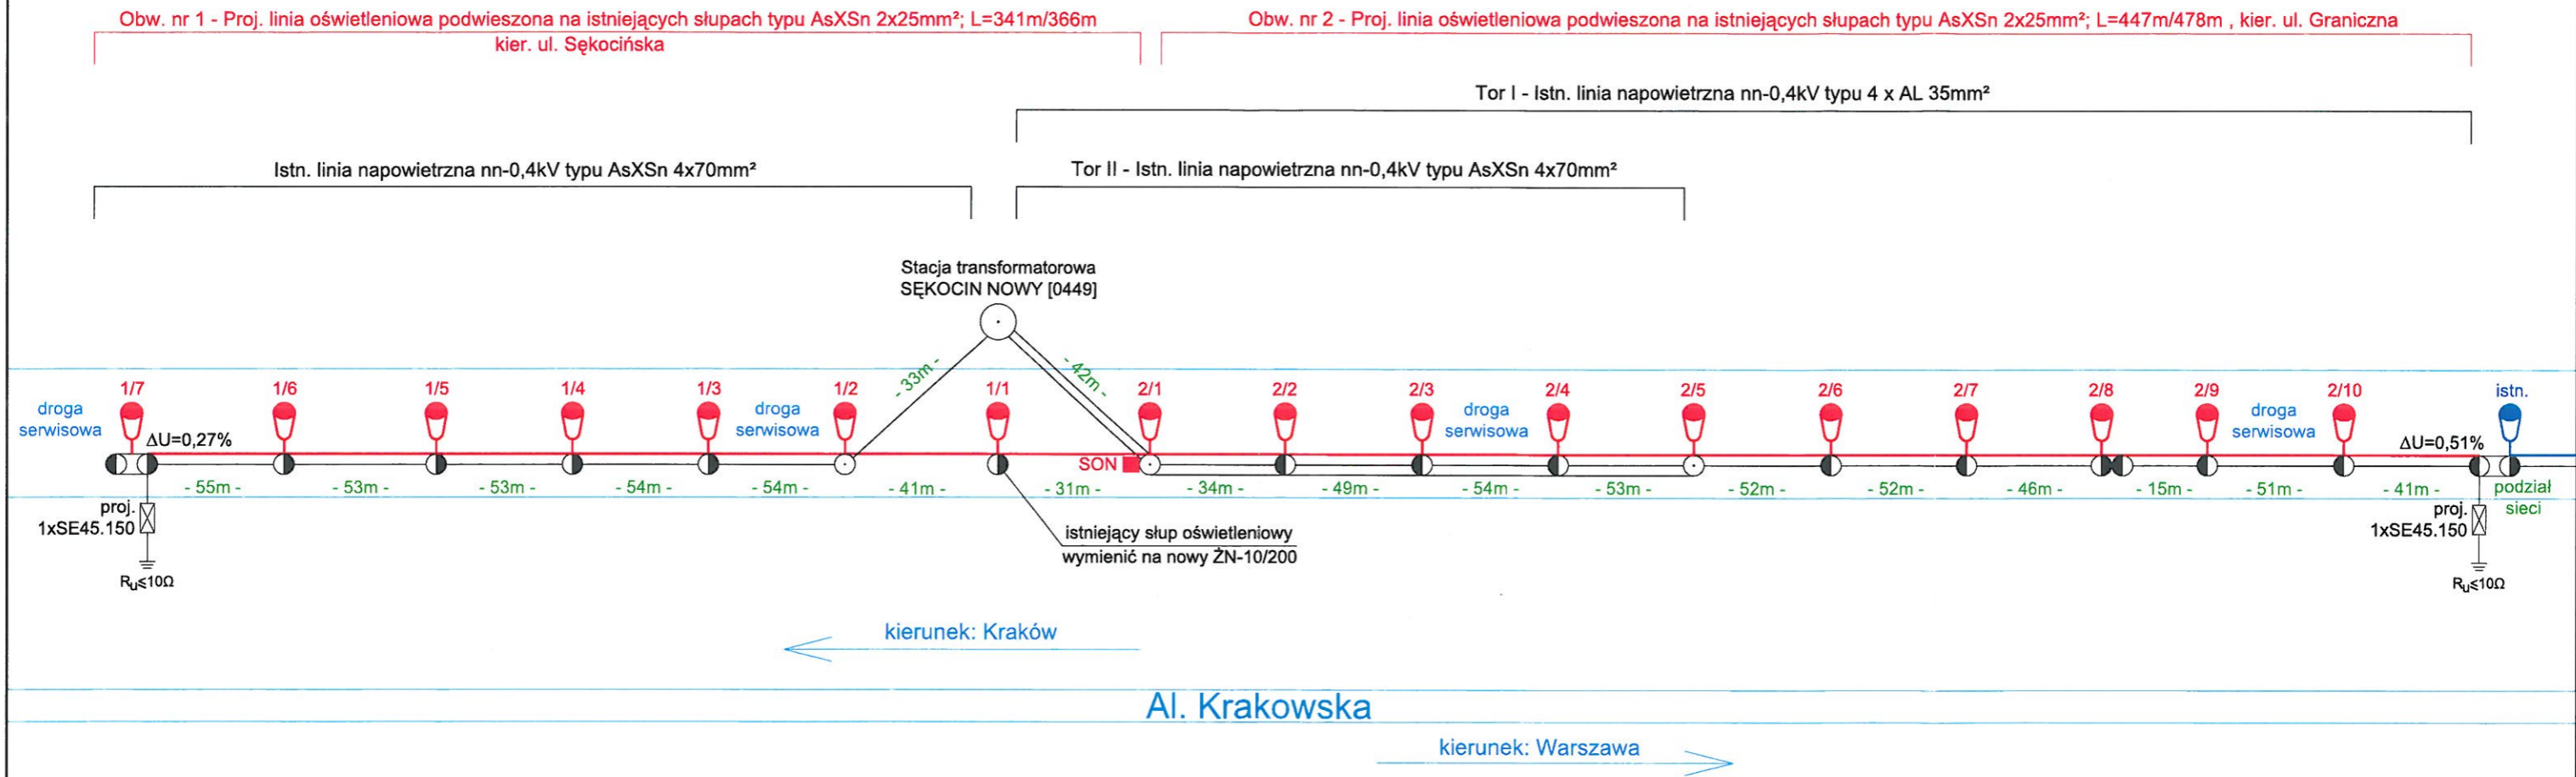



LEGENDA:

-  - projektowana oprawa oświetleniowa np. typu ELGO LEDA NEW 50W SON-T mocowana na wysięgniku 0,5m x 1m x 5st,
-  - istniejąca oprawa oświetleniowa,
-  - istniejący słup typu ŻN-10,
-  - istniejący słup typu E-10,5/12
- SON** ■ - projektowana szafka SON.



**OCHRONA OD PORAŻEŃ:
SWZ W UKŁADZIE SIECI TN-C**

 <p>"ELEKTRYK- PL ML" Sp. z o.o. 05-820 Piastów al. Jerozolimskie 338 Tel/Fax 729-19-58 Tel.kom.693-887-001 e-mail: biuro@elektryk-ml.com.pl</p>	<p>TEMAT: OŚWIETLENIE ULICZNE DROGI SERWISOWEJ</p>	
	<p>ADRES: SĘKOCIN NOWY AL. KRAKOWSKA, GM. RASZYN, DZ. 107/1</p>	
<p>PROJEKTOWAŁ: BOGUMIŁ IZAK UPR. BUD. nr 269/War74</p>	<p>OPRACOWAŁ: PAWEŁ BULKOWSKI</p>	<p>NAZWA RYSUNKU: SCHEMAT IDEOWY ZASILANIA</p>
<p>ST. TR.: SĘKOCIN NOWY 2 [0449]</p>		<p>UKŁAD SIECI: TN-C</p>
<p>SKALA: -----</p>	<p>DATA: 08.2012r.</p>	<p>RYS.NR: 2</p>