


MIEJSCOWY PLAN ZAGOSPODAROWANIA PRZESTRZENNEGO CZĘŚCI TERENÓW POŁOŻONYCH WE WSI ŁADY I DAWIDY BANKOWE W GMINIE RASZYN

**RYСУNEK PLANU
SKALA 1:1000**

0 10 20 30 40 50 Metrów

**ZALĄCZNIK NR 1
DO UCHWAŁY NR XXV/305/12
RADY GMINY RASZYN
Z DNIA 4 WRZEŚNIA 2012 R.**

**WYRSZ Z RYSUNKU STUDIUM UWARUNKWAŃ
I KIERUNKÓW ZAGOSPODAROWANIA
PRZESTRZENNEGO GMINY RASZYN**

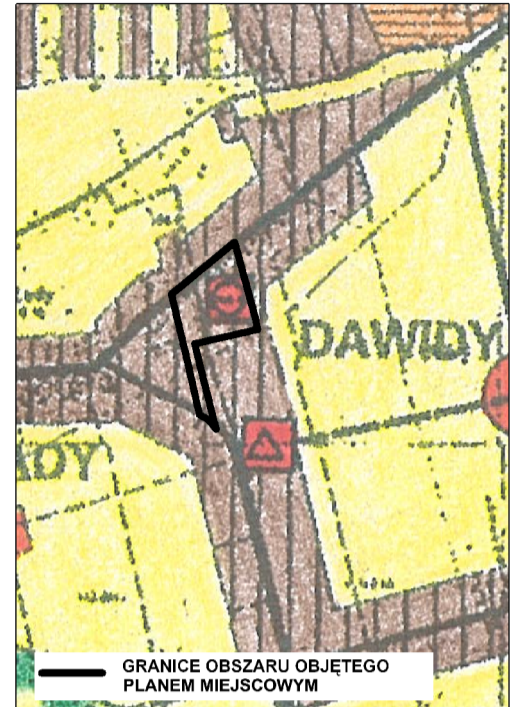

GRANICE OBSZARU OBJĘTEGO PLANEM MIEJSCOWYM

LEGENDA USTALENIA

- OZNACZENIA**
- GRANICE WSI
 - OBSZARY OBJĘTE LUB WSKAZANE DO OBJĘCIA OCHRONĄ ŚRODOWISKA PRZYRODNICZEGO
 - ROLNICZA PRZESTRZEŃ PRODUKCYJNA
 - OBSZARY ZAINWESTOWANE I WSKAZANE DO INWESTOWANIA
 - TERENY O FUNKCJACH EKOLOGICZNYCH
 - TERENY ZIELENI URZĄDZENIAJĄCEJ (PARKI, ZIELEŃCE)
 - TERENY ZABUDOWY
 - KONCENTRACJE FUNKCJI USŁUGOWYCH
 - CENTRA USŁUGOWE
 - RYNEK
 - OŚWIATA
 - KOŚCIOŁY
 - OBSZARY O WODĄCEJ FUNKCJI MIESZKANIOWEJ
 - PRODUKCJA ROLNA, OŚRODEK PRODUKCJI ROLNICZEJ
 - STRATEGICZNE TERENY ROZWOJU
 - ZABUDOWA MIESZKANIOWA
 - KOMUNIKACJA
 - PODSTAWOWY UKŁAD KOMUNIKACJI LOKALNEJ
 - ISTNIEJĄCE DROGI ZBIORCZE
 - PROJEKTOWANE DROGI ZBIORCZE
 - ISTNIEJĄCE DROGI LOKALNE
 - PROJEKTOWANE DROGI LOKALNE

**LEGENDA
OBOWIĄZUJĄCE USTALENIA PLANU**

- GRANICE OBSZARU OBJĘTEGO PLANEM
- LINIE ROZGRANICZAJĄCE TERENY O RÓŻNYM PRZEZNACZENIU LUB RÓŻNYCH ZASADACH ZAGOSPODAROWANIA
- ZWYMIAROWANE WZAJEMNE ODLEGŁOŚCI ELEMENTÓW ZAGOSPODAROWANIA
- KSZTAŁTOWANIE ZABUDOWY, ELEMENTY ZAGOSPODAROWANIA
- NIEPRZEKRACZALNE LINIE ZABUDOWY
- DRZEWA DO ZACHOWANIA
- PRZEZNACZENIE TERENÓW
- UO** TEREN USŁUG OŚWIATY
- KDZ** TEREN DROGI PUBLICZNEJ KLASY ZBIORCZEJ
- KDL** TEREN DROGI PUBLICZNEJ KLASY LOKALNEJ
- INFRASTRUKTURA TECHNICZNA
- EE 15kV** NAPONIETRZNA LINIA ELEKTROENERGETYCZNA 15kV - DO PRZEBUDOWY LUB SKABLOWANIA
- OZNACZENIA ELEMENTÓW INFORMACYJNYCH WYNIKAJĄCYCH Z WYMOGÓW PRZEPISÓW ODRĘBNYCH
- GRANICE PASÓW TECHNOLOGICZNYCH NAPONIETRZNYCH LINII ELEKTROENERGETYCZNYCH
- TERENY ZDRENOWANE
- INFORMACJE
- 9-21/1** GRANICE I NUMERY DZIAŁEK EWIDENCYJNYCH
- EE 15kV** NAPONIETRZNA LINIA ELEKTROENERGETYCZNA 15kV

Główny projektant: mgr inż. arch. Anna Markert (WA-122)
Współpraca: mgr inż. arch. kraj. Aleksandra Niebrzydowska-Maciewicz
mgr inż. Urszula Ogłędzka
mgr inż. Monika Popławska
tech. arch. Wiesława Ściuba
mgr inż. Krzysztof Zgierski