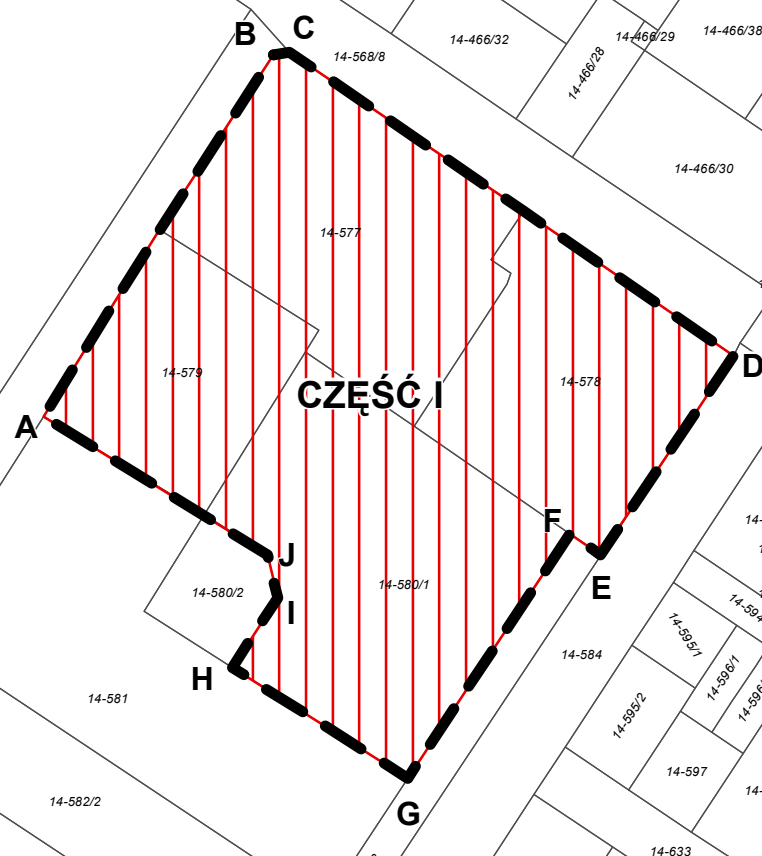
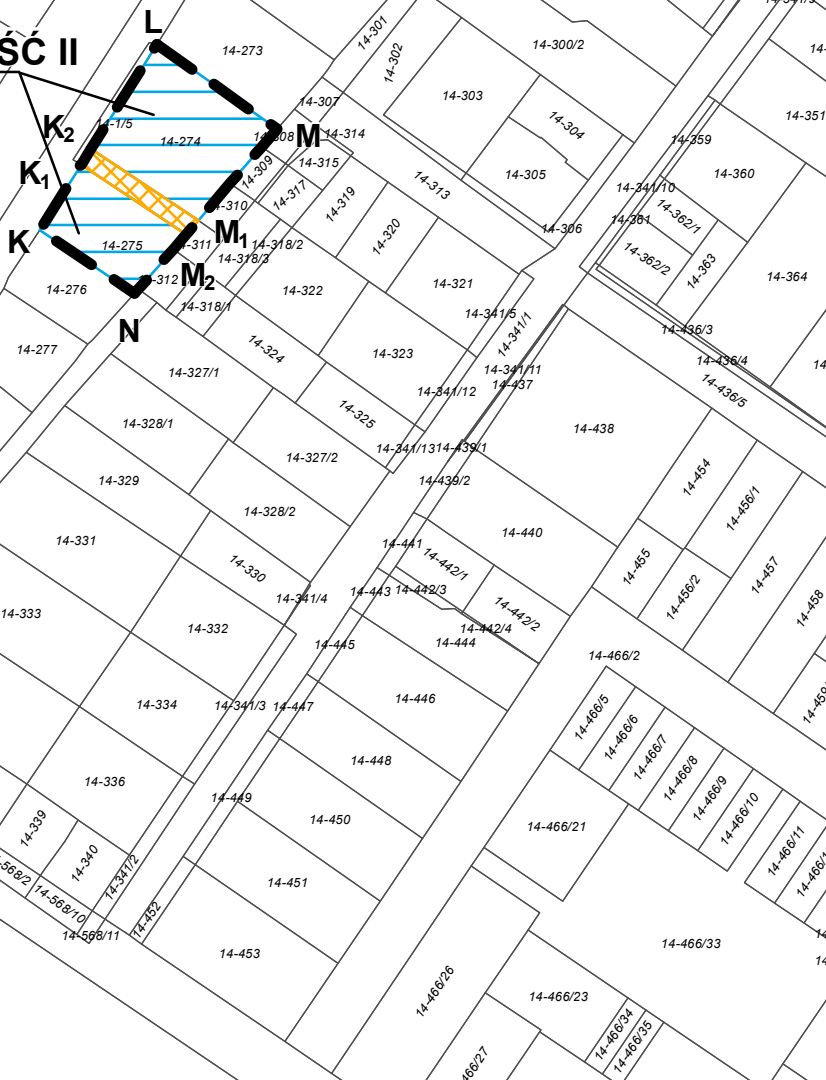


**ZALĄCZNIK NR 1  
DO UCHWAŁY NR XXVII/335/12  
RADY GMINY RASZYN  
Z DNIA 30 PAŹDZIERNIKA 2012 R.**


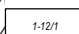



**CZĘŚĆ II**

**SKALA 1:2000**

0 50 100 Metrów



**LEGENDA**

-  GRANICE OBSZARU OBJĘTEGO PROJEKTEM PLANU WEDŁUG UCHWAŁY NR LI/839/10 RADY GMINY RASZYN Z DNIA 7 PAŹDZIERNIKA 2010 R.
-  1:12/1 GRANICE I NUMERY DZIAŁEK EWIDENCYJNYCH
-  TEREN WYŁĄCZONY Z OBSZARU SPORZĄDZANIA PLANU
- MIJSCOWE PLANY ZAGOSPODAROWANIA PRZESTRZENNEGO DO UCHWALENIA JAKO:**
-  CZĘŚĆ I
-  CZĘŚĆ II