


# MIEJSCOWY PLAN ZAGOSPODAROWANIA PRZESTRZENNEGO, DLA CZĘŚCI TERENÓW POŁOŻONYCH WE WSI RYBIE W GMINIE RASZYN - OBSZAR I, W REJONACH UL. MALINOWEJ I UL. RELAKSU - CZĘŚĆ I

## RYСУNEK PLANU

SKALA 1:1000

0 10 20 40 Metrów

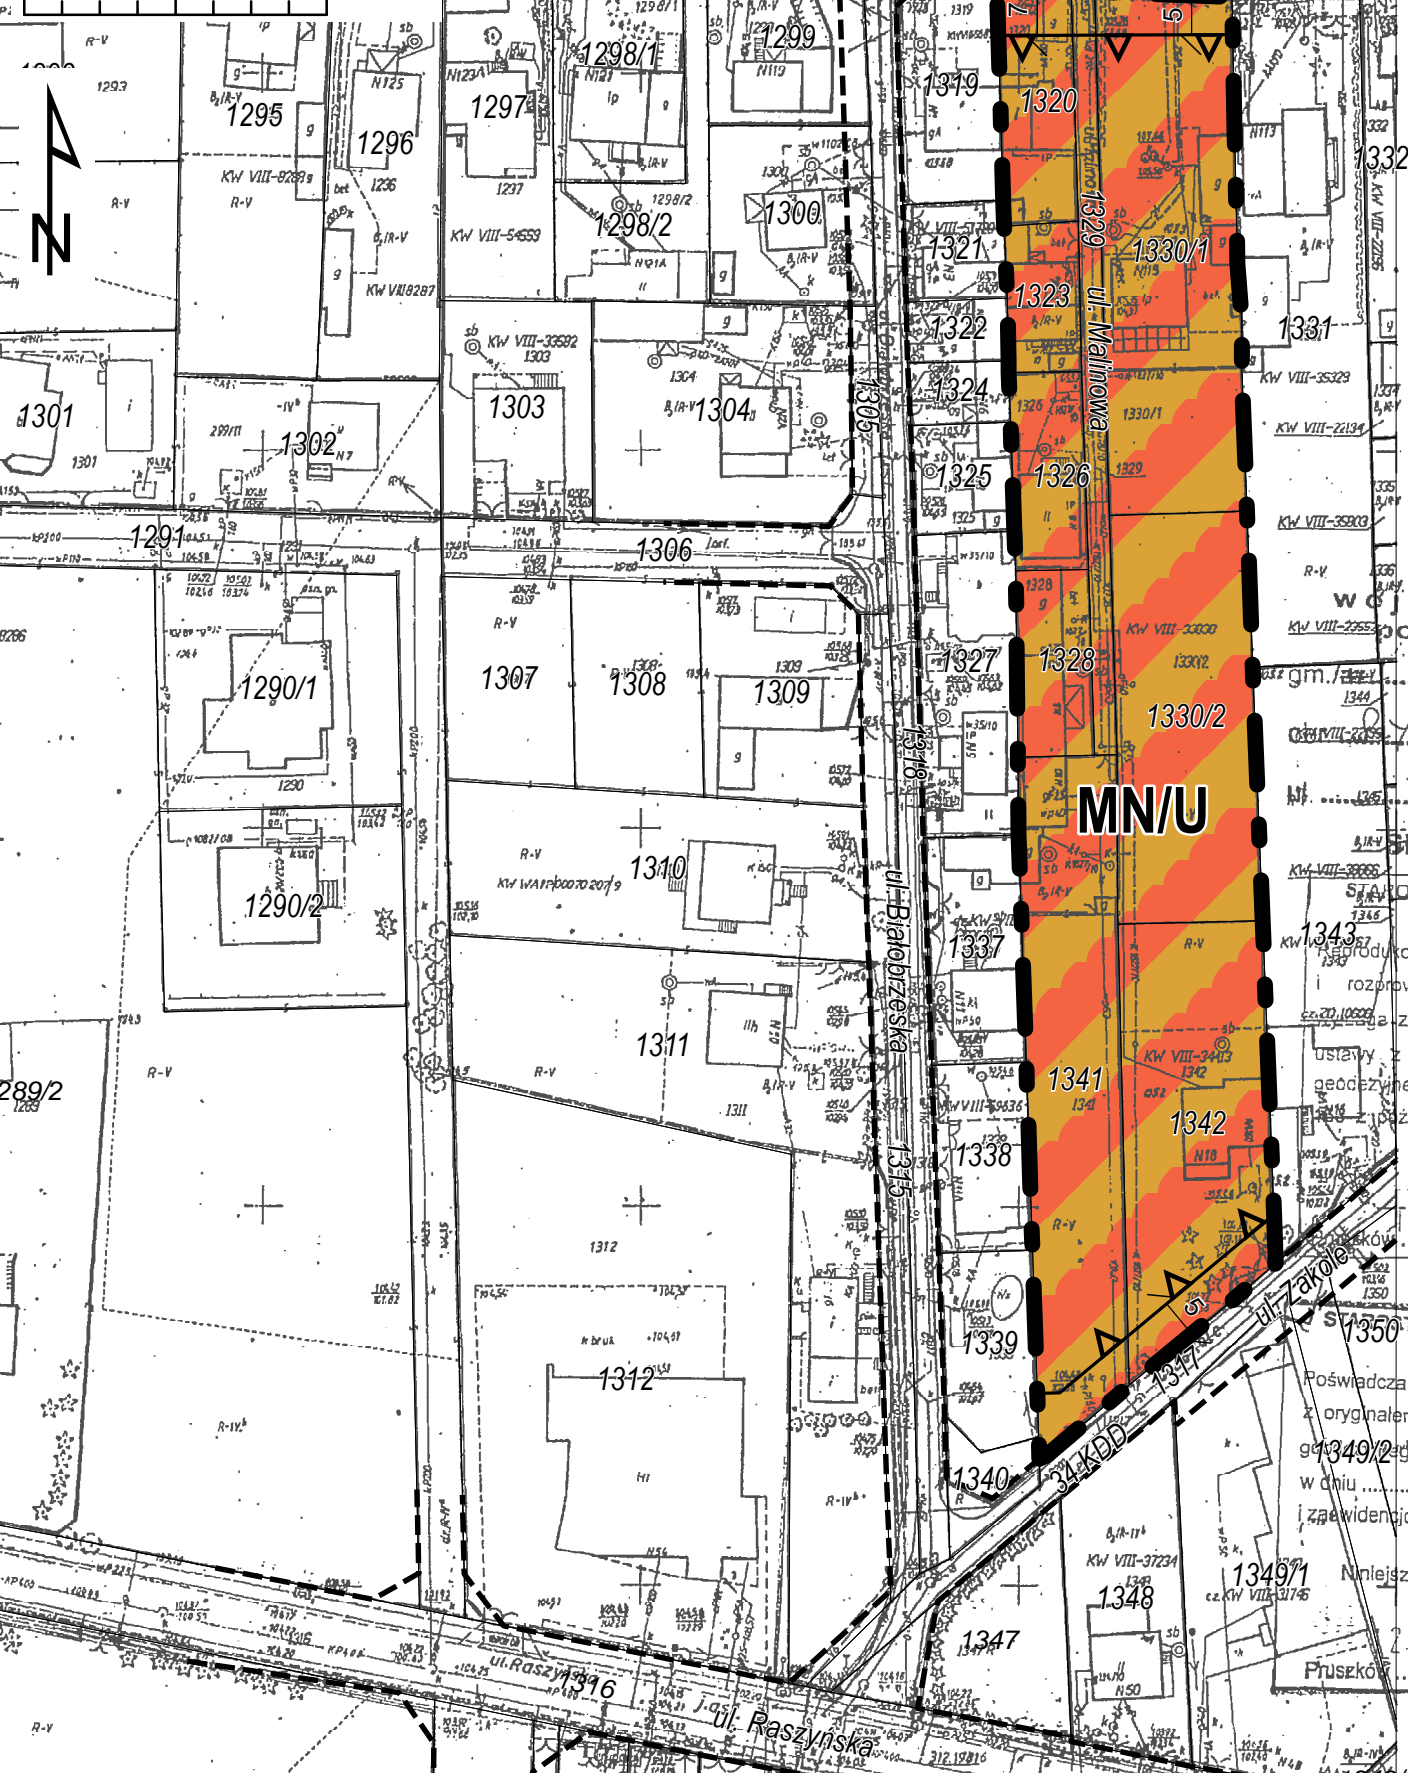

ZAŁĄCZNIK NR 1  
DO UCHWAŁY NR XXVI/315/12  
RADY GMINY RASZYN  
Z DNIA 25 WRZEŚNIA 2012 R.

## WYRYS Z RYSUNKU STUDIUM UWARUNKOWAŃ I KIERUNKÓW ZAGOSPODAROWANIA PRZESTRZENNEGO GMINY RASZYN

GRANICE OBSZARU OBJĘTEGO PLANEM MIEJSCOWYM



- LEGENDA USTALENIA OZNACZENIA
- GRANICE GMIN
  - GRANICE WSI
  - OBSZARY OBJĘTE LUB WSKAZANE DO OBJĘCIA OCHRONĄ ŚRODOWISKA KULTUROWE
  - STANOWISKA ARCHEOLOGICZNE
  - ŚRODOWISKO PRZYRODNICZE
  - WARSZAWSKI OBSZAR CHRONIONEGO KRAJOBRAZU
  - REZERWATY PRZYRODY
  - WODY POWIERZCHNIOWE
  - OBSZARY ZAINWESTOWANE I WSKAZANE DO INWESTOWANIA
  - TERENY O FUNKCJACH EKOLOGICZNYCH
  - OBSZARY O WIODĄCEJ FUNKCJI REKREACYJNEJ
  - TERENY ZABUDOWY
  - KONCENTRACJE FUNKCJI USŁUGOWYCH
  - CENTRUM GMINY
  - CENTRA USŁUGOWE
  - RYNEK
  - OŚWIATA
  - KOŚCIOŁY
  - SPORT
  - USŁUGI INNE
  - OBSZARY O WIODĄCEJ FUNKCJI MIESZKANIOWEJ
  - KOMUNIKACJA
  - PODSTAWOWY UKŁAD KOMUNIKACJI LOKALNEJ
  - ISTNIEJĄCE DROGI ZBIORCZE
  - PROJEKTOWANE DROGI ZBIORCZE
  - ISTNIEJĄCE DROGI LOKALNE
  - PROJEKTOWANE DROGI LOKALNE

## LEGENDA

### OBOWIĄZUJĄCE USTALENIA PLANU

#### GRANICE

GRANICE OBSZARU OBJĘTEGO PLANEM TOŻSAME Z LINIAMI ROZGRANICZAJĄCYMI TERENY O RÓŻNYM PRZEZNACZENIU LUB RÓŻNYCH ZASADACH ZAGOSPODAROWANIA

ZWYMIAROWANE WZAJEMNE ODLEGŁOŚCI ELEMENTÓW ZAGOSPODAROWANIA

#### KSZTAŁTOWANIE ZABUDOWY

NIEPRZEKRACZALNE LINIE ZABUDOWY

#### PRZEZNACZENIE TERENÓW

TEREN ZABUDOWY MIESZKANIOWEJ JEDNORODZINNEJ I USŁUGOWEJ

#### INFORMACJE

GRANICE I NUMERY DZIAŁEK EWIDENCYJNYCH

LINIE ROZGRANICZAJĄCE DRÓG POZA OBSZAREM PLANU

Główny projektant: mgr inż. arch Anna Markert (WA-122)  
Współpraca: mgr inż. arch. kraj. Aleksandra Niebrzydowska-Macewicz  
tech. arch. Urszula Ogledzka  
mgr inż. Monika Popławska  
tech. arch. Wiesława Ściuba  
mgr inż. Krzysztof Zgierski