

MIEJSCOWY PLAN ZAGOSPODAROWANIA PRZESTRZENNEGO CZĘŚCI TERENÓW POŁOŻONYCH WE WSI LASZCZKI - REJON UL. LEŚNEJ W GMINIE RASZYN

RYSUNEK PLANU

SKALA 1:1000

0 5 10 20 30 40 50 Metrów

WYRYS Z RYSUNKU STUDIUM UWARUNKOWAŃ I KIERUNKÓW ZAGOSPODAROWANIA PRZESTRZENNEGO GMINY RASZYN



LEGENDA USTALENIA

- OZNACZENIA**
- GRANICE WSI
 - OBSZARY OBJĘTE LUB WSKAZANE DO OBJĘCIA OCHRONĄ WARSZAWSKI OBSZAR CHRONIONEGO KRAJOBRAZU
 - POMNIKI PRZYRODY (DRZEWA, ALEJE, ŹRÓDLISKA)
 - TERENY OBJĘTE OCHRONĄ KONSERWATORA ZABYTKÓW
 - TERENY ZIELENI URZĄDZONEJ (PARKI, ZIELEŃCE)
 - ROLNICZA PRZESTRZEŃ PRODUKCYJNA
- GRANICE OBSZARU OBJĘTEGO PLANEM MIEJSCOWYM**

OBSZARY ZAINWESTOWANE I WSKAZANE DO INWESTOWANIA TERENY ZABUDOWY

- OBSZARY O WIODĄCEJ FUNKCJI MIESZKANIOWEJ
- KOMUNIKACJA
- PODSTAWOWY UKŁAD KOMUNIKACJI LOKALNEJ
- ISTNIEJĄCE DROGI ZBIORCZE
- ISTNIEJĄCE DROGI LOKALNE
- INFRASTRUKTURA TECHNICZNA
- KORYTARZE SŁUŻĄCE REALIZACJI PONADLOKALNYCH CEŁÓW PUBLICZNYCH
- GAZOCIĄG WYSOKIEGO CIŚNIENIA

LEGENDA

OBOWIĄZUJĄCE USTALENIA PLANU

GRANICE

- GRANICE OBSZARU OBJĘTEGO PLANEM
- LINIE ROZGRANICZAJĄCE TERENY O RÓŻNYM PRZEZNACZENIU LUB RÓŻNYCH ZASADACH ZAGOSPODAROWANIA
- ZWYMIAROWANE WZAJEMNE ODLEGŁOŚCI ELEMENTÓW ZAGOSPODAROWANIA

KSZTAŁTOWANIE ZABUDOWY

- LINIE ZABUDOWY NIENAPRZEKRACZALNE

PRZEZNACZENIE TERENÓW

- MN TEREN ZABUDOWY MIESZKANIOWEJ JEDNORODZINNEJ
- US/MN TEREN USŁUG SPORTU I ZABUDOWY MIESZKANIOWEJ JEDNORODZINNEJ
- KDL TEREN DROGI PUBLICZNEJ KLASY LOKALNEJ
- KDW TEREN DROGI WEWNĘTRZNEJ


OZNACZENIA ELEMENTÓW INFORMACYJNYCH WYNIKAJĄCYCH Z WYMOGÓW PRZEPISÓW ODREBNYCH

- GRANICA STREFY ZWYKŁEJ WARSZAWSKIEGO OBSZARU CHRONIONEGO KRAJOBRAZU

INFORMACJE

- GRANICE (ORIENTACYJNE) DZIAŁEK, NUMERY DZIAŁEK EWIDENCYJNYCH
- GRANICE OBRĘBÓW EWIDENCYJNYCH

ZALĄCZNIK NR 1 DO UCHWAŁY NR XXVIII/350/12 RADY GMINY RASZYN Z DNIA 27 LISTOPADA 2012 R.

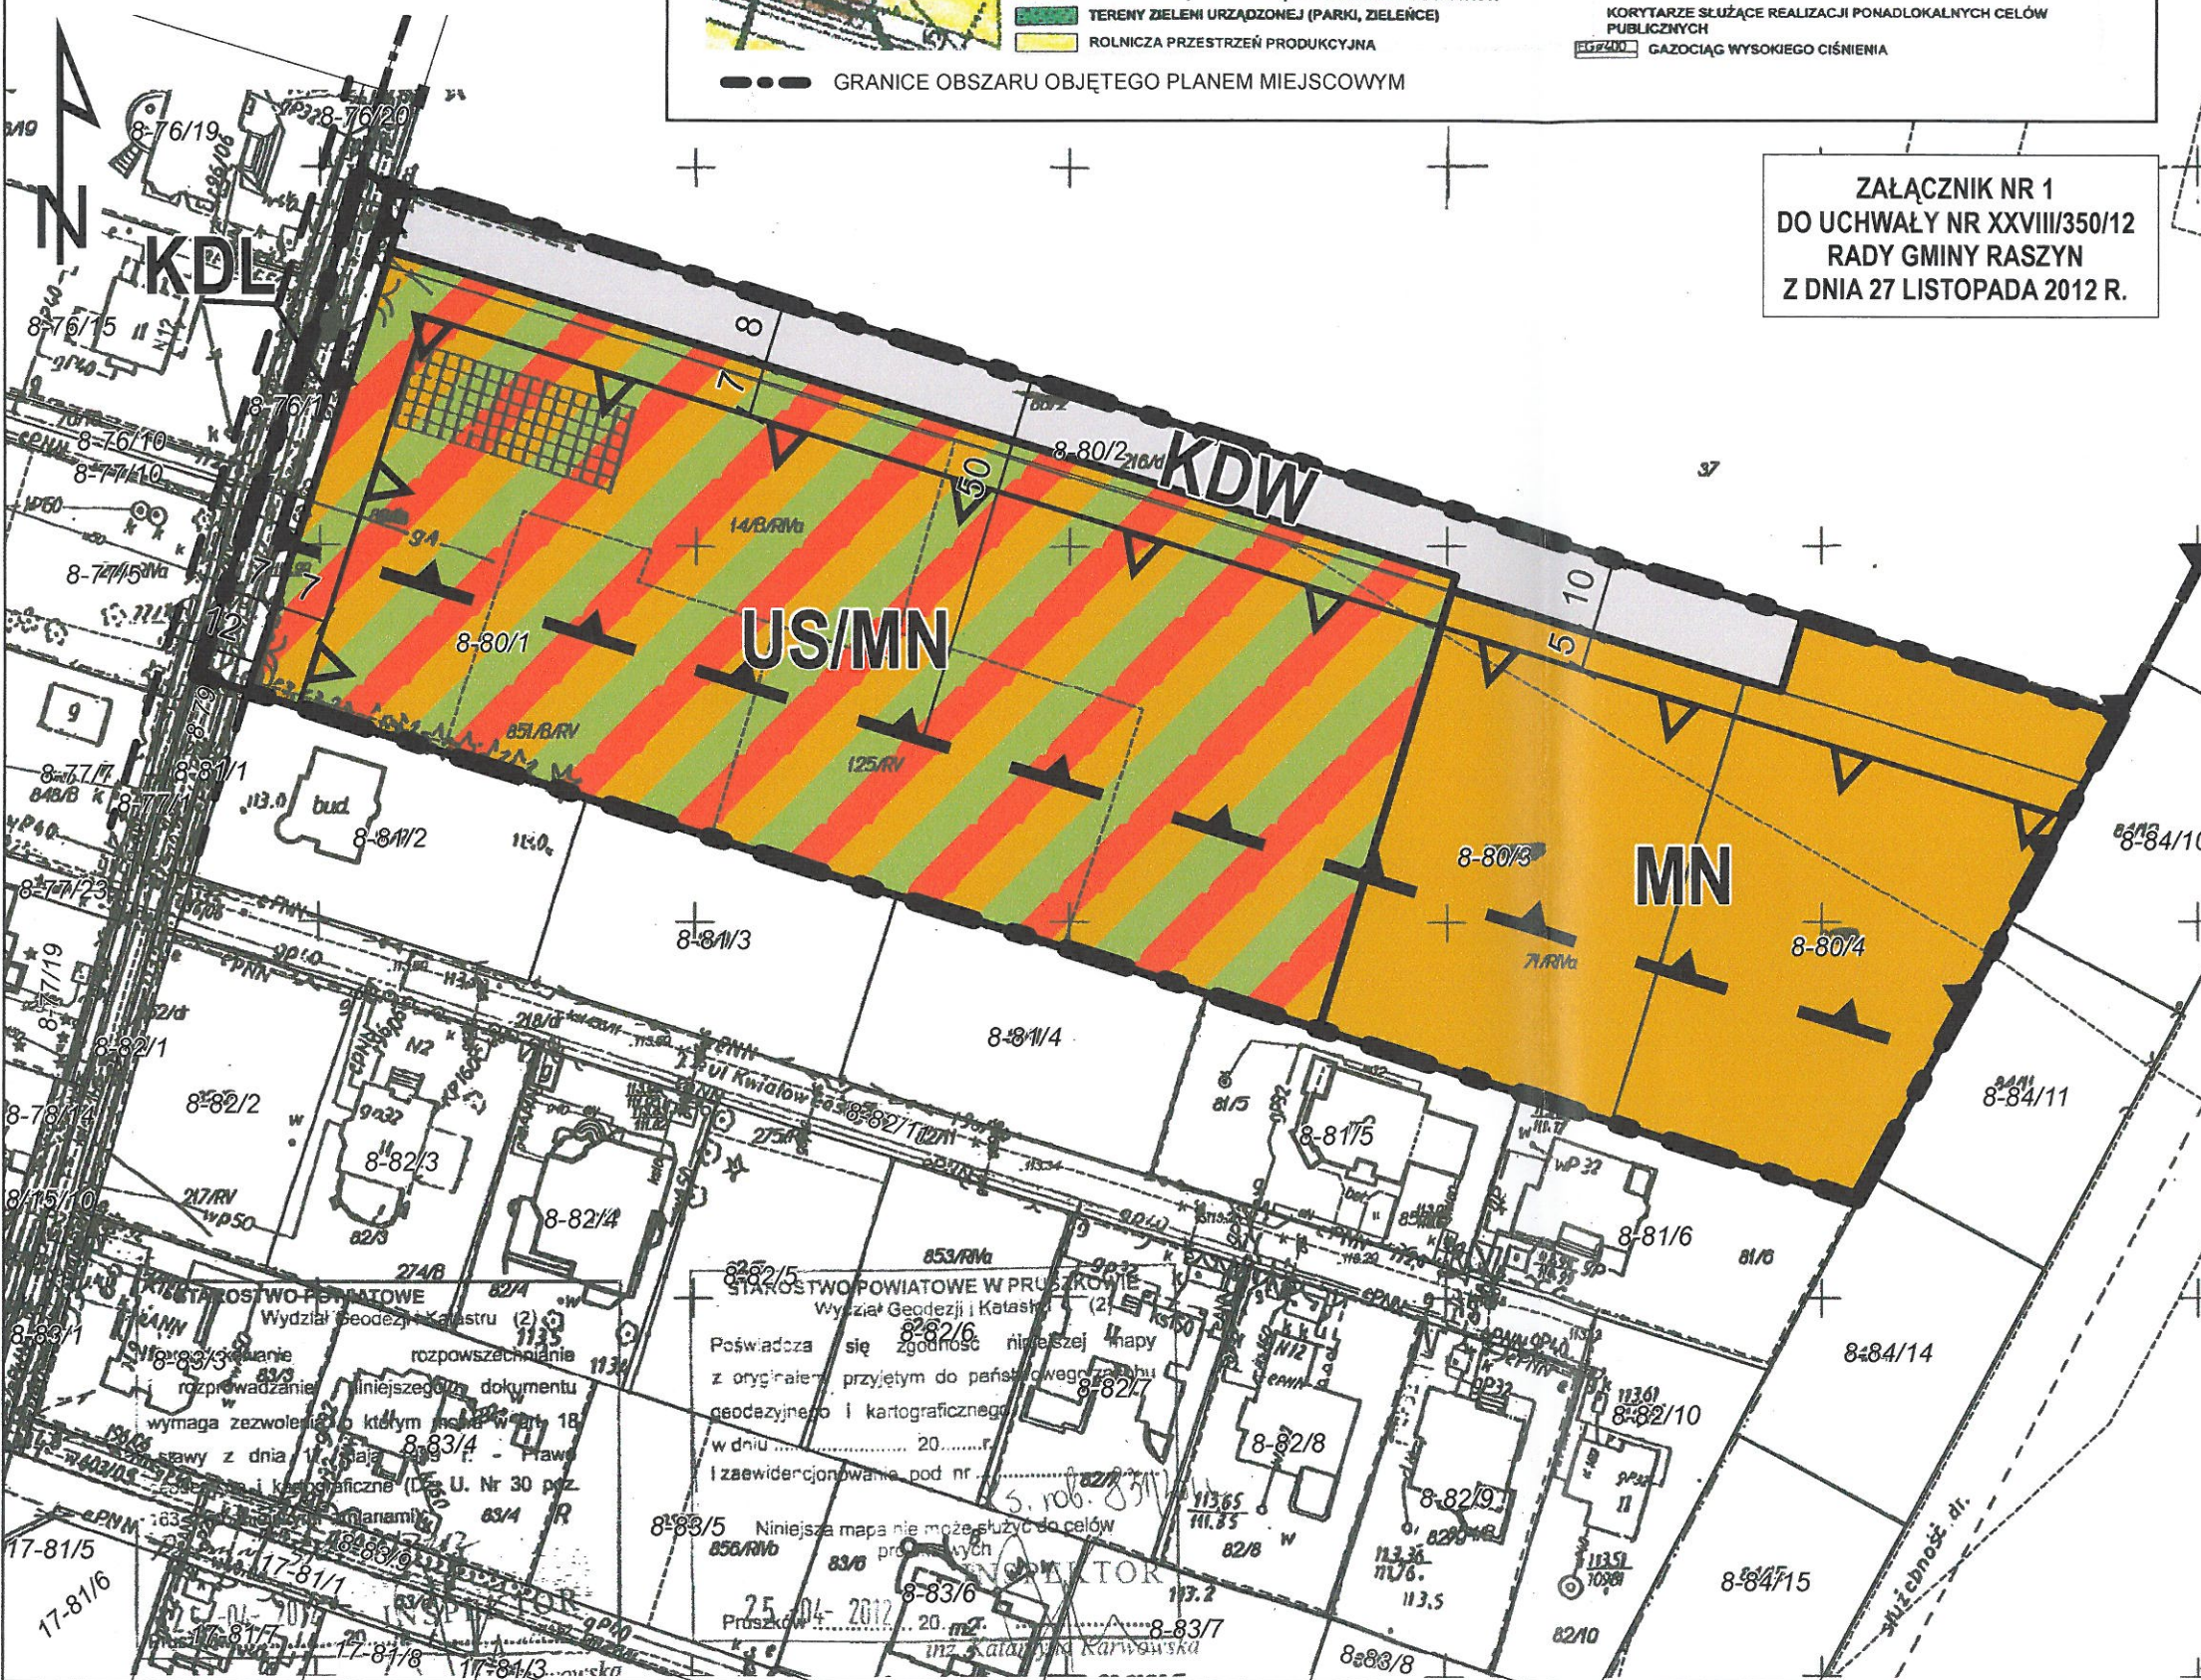

PRZEWODNICZĄCY Rady Gminy
[Signature]
Dariusz Marciniakowski

Główny projektant: mgr inż. arch. Anna Markert (WA-122)
Współpraca: mgr inż. arch. kraj. Aleksandra Niebrzydowska-Maciewicz
mgr inż. Urszula Ogłędzka
mgr inż. Monika Popławska
tech. arch. Wiesława Ściuba
mgr inż. Krzysztof Zgierski