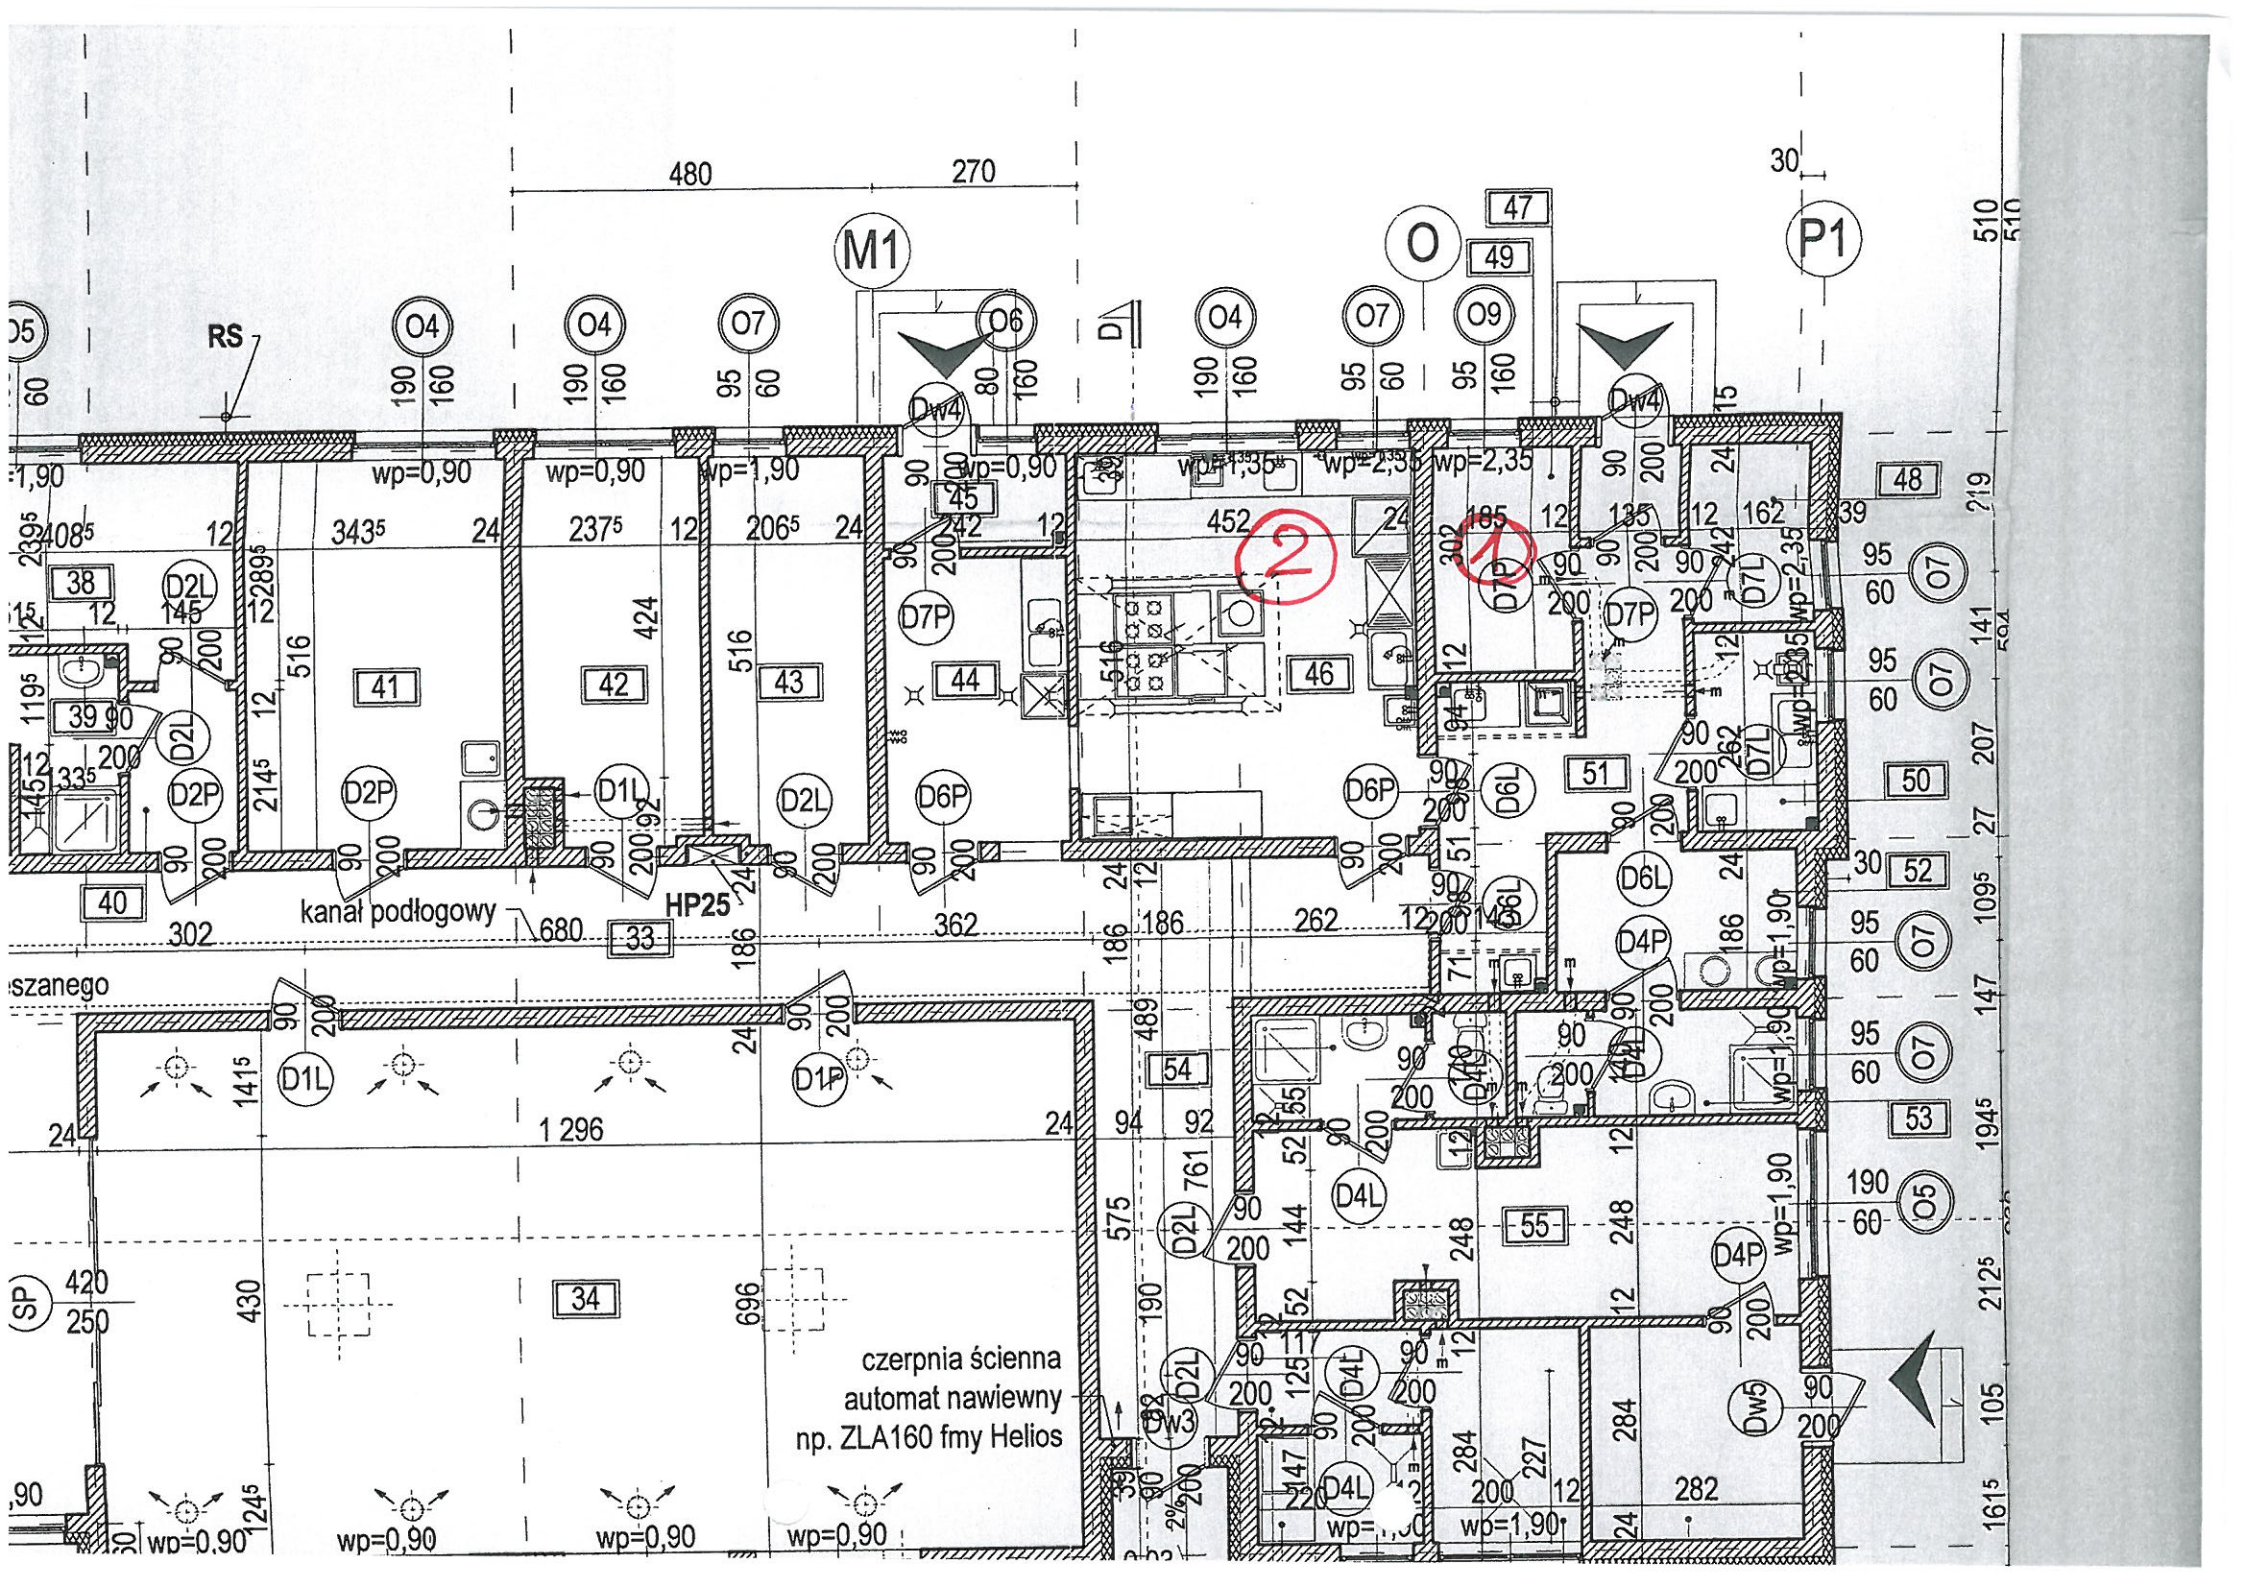
480
270
M1
O
P1
RS
kanał podłogowy
HP25
czerpnia ścienna
automat nawiewny
np. ZLA160 fmy Helios
wp=0,90
wp=1,90
wp=2,35
wp=1,90
1 296
452
680
362
262
302
186
489
575
761
248
284
282
1615
2125
1945
1095
510
219
207
147
141
105
27
34
33
38
39
40
41
42
43
44
45
46
47
48
49
50
51
52
53
54
55