

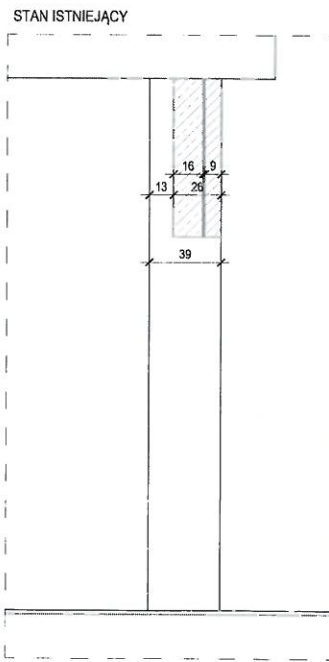


DETAL WZMOCNIENIA NADPROŻA

skala 1:20

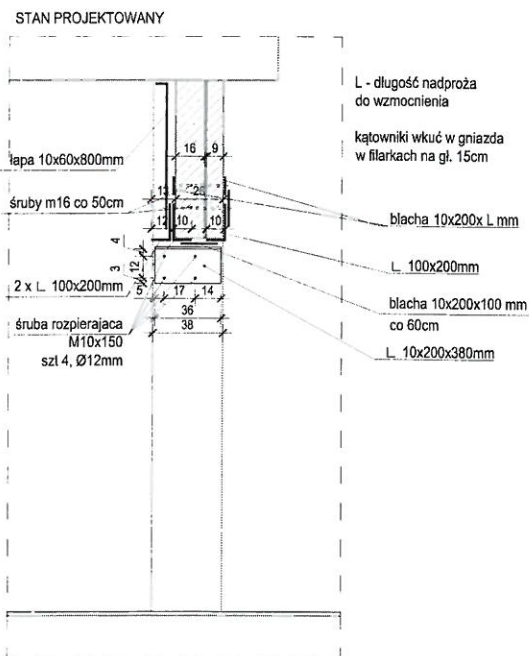

32.001/PCV

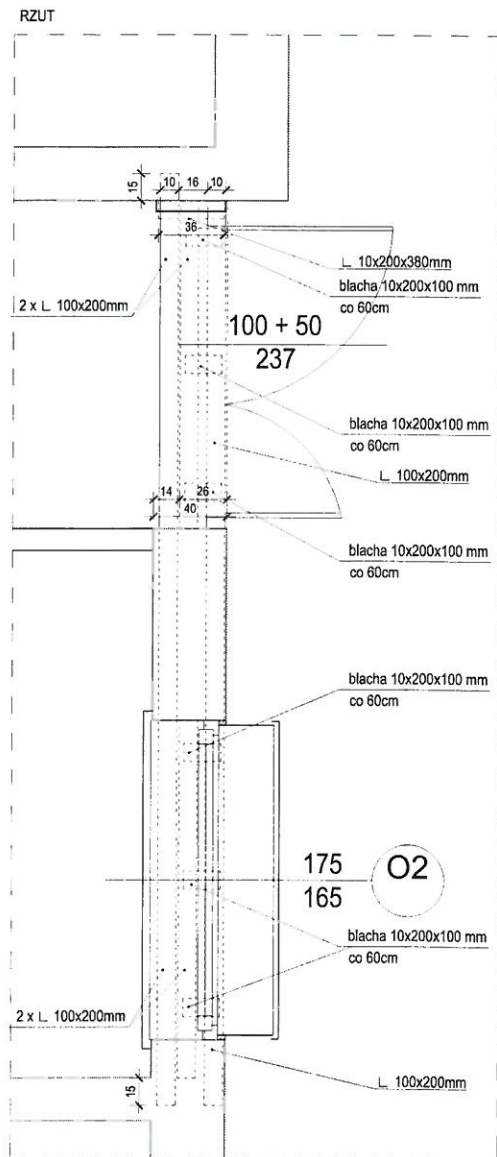