MIEJSCOWY PLAN ZAGOSPODAROWANIA PRZESTRZENNEGO CZĘŚCI TERENÓW POŁOŻONYCH WE WSI PUCHAŁY W GMINIE RASZYN - REJON UL. SOKOŁOWSKIEJ

RYSUNEK PLANU

SKALA 1:1000

0 25 50 100 Meterów

N

ZAŁĄCZNIK NR 1
DO UCHWAŁY NR IX/74/15
RADY GMINY RASZYN
Z DNIA 28 MAJA 2015 R.

WYRYS Z RYSUNKU STUDIUM UWARUNKOWAŃ I KIERUNKÓW ZAGOSPODAROWANIA PRZESTRZENNEGO GMINY RASZYN

LEGENDA

ELEMENTY KSZTAŁTUJĄCE STRUKTURĘ PRZESTRZENNĄ I KRAJOBRAZ GMINY

TERENY PRZEZNACZONE DO ZABUDOWY I ZAGOSPODAROWANIA

TERENY WYŁĄCZONE Z ZABUDOWY I ZAGOSPODAROWANIA LUB O OGRANICZONYCH MOŻLIWOŚCIACH ZABUDOWY

ŚRODOWISKO PRZYRODNICZE

ŚRODOWISKO KULTUROWE

OBSZARY PROBLEMOWE ZAGROŻENIA

INWESTYCJE CELU PUBLICZNEGO O ZNACZENIU PONADLOKALNYM

INNE OBSZARY

INFRASTRUKTURA TECHNICZNA

KOMUNIKACJA

GRANICE OBSZARU OBJĘTEGO PLANEM

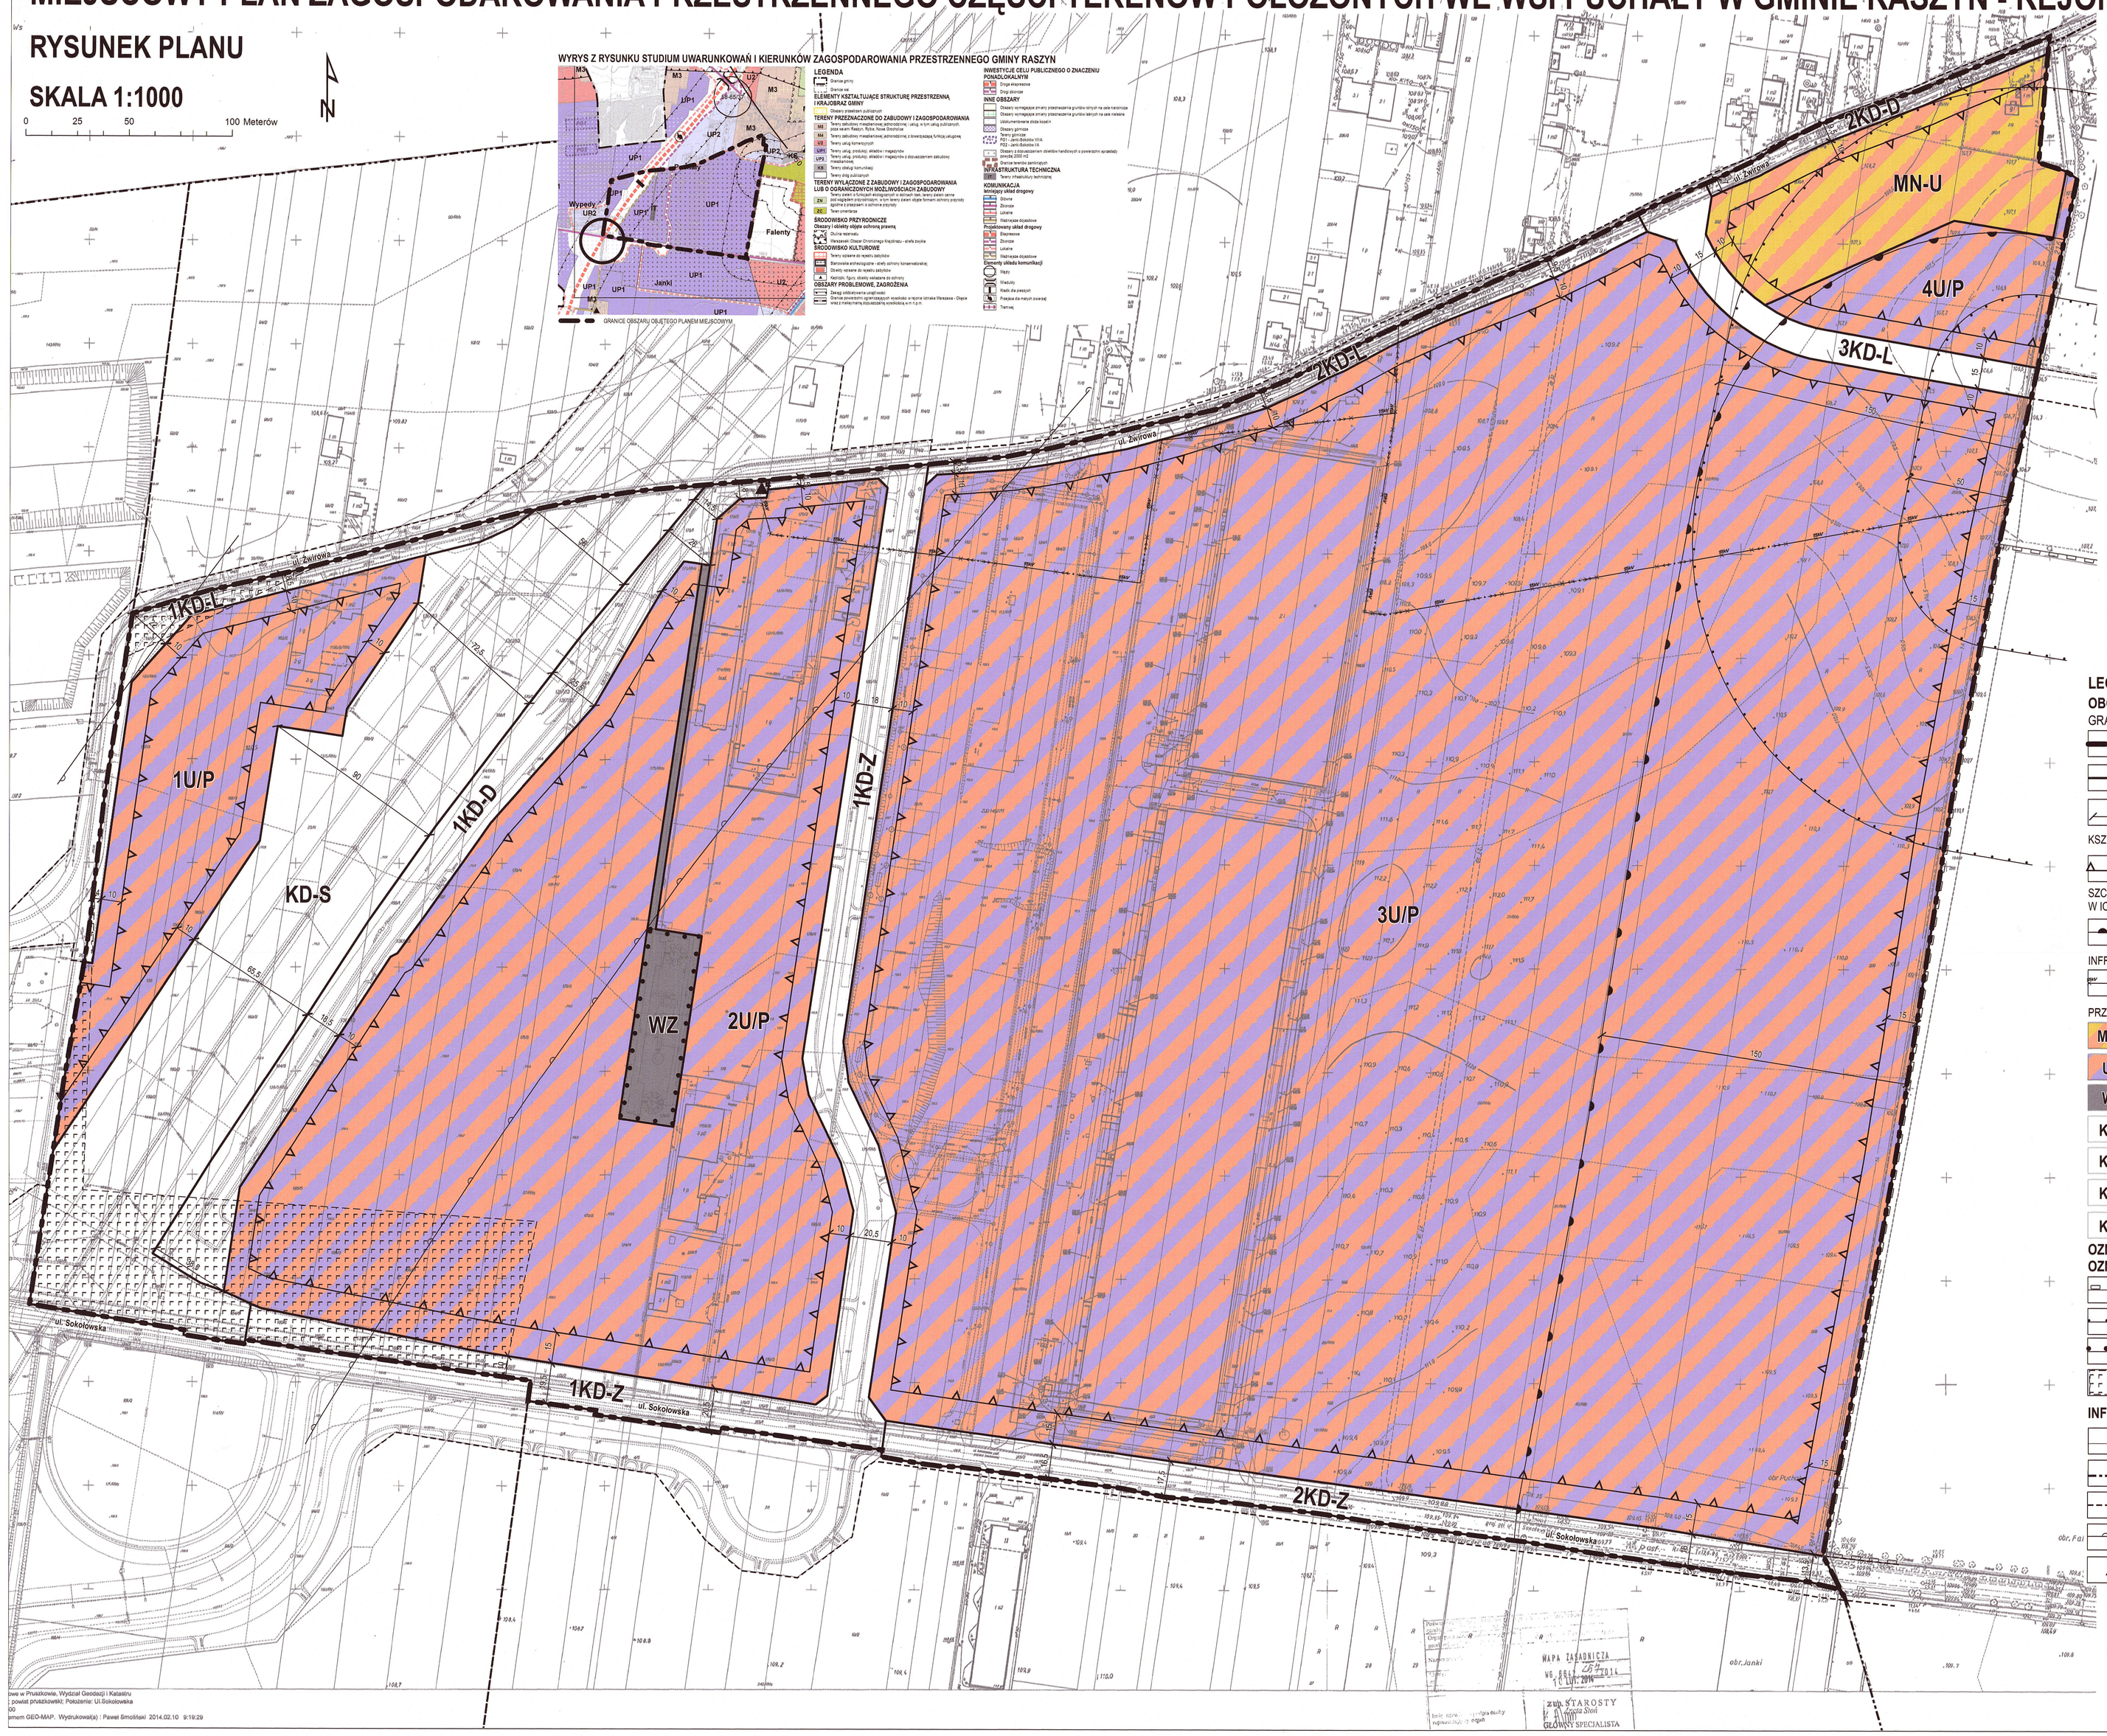

LEGENDA

OBOWIĄZUJĄCE USTALENIA PLANU

GRANICE

- GRANICE OBSZARU OBJĘTEGO PLANEM
- LINIE ROZGRANICZAJĄCE TERENY O RÓŻNYM PRZEZNACZENIU LUB RÓŻNYCH ZASADACH ZAGOSPODAROWANIA
- 10 — ZWYMIAROWANE WZAJEMNE ODLEGŁOŚCI ELEMENTÓW ZAGOSPODAROWANIA

KSZTAŁTOWANIE ZABUDOWY

- NIEPRZEKRACZALNE LINIE ZABUDOWY

SZCZEGÓLNE WARUNKI ZAGOSPODAROWANIA TERENÓW ORAZ OGRANICZENIA W ICH UŻYTKOWANIU

- GRANICA STREFY OGRANICZEŃ W ZAINWESTOWANIU WOKÓŁ TERENU ZAMKNIĘTEGO

INFRASTRUKTURA TECHNICZNA

- LINIE ELEKTROENERGETYCZNE ŚREDNIEGO NAPIĘCIA 15 kV DO ZMIANY PRZEBIEGU LUB SKABLOWANIA

PRZEZNACZENIE TERENÓW

- MN-U — TEREN ZABUDOWY MIESZKANIOWEJ JEDNORODZINNEJ I USŁUGOWEJ
- U/P — TERENY ZABUDOWY USŁUGOWEJ, OBIEKTÓW PRODUKCYJNYCH, SKŁADÓW I MAGAZYNÓW
- WZ — TEREN INFRASTRUKTURY TECHNICZNEJ URZĄDZEŃ ZAOPATRZENIA W WODĘ
- KD-S — TEREN DROGI PUBLICZNEJ KLASY EKSPRESOWEJ
- KD-Z — TERENY DRÓG PUBLICZNYCH KLASY ZBIORCZEJ
- KD-L — TERENY DRÓG PUBLICZNYCH KLASY LOKALNEJ
- KD-D — TERENY DRÓG PUBLICZNYCH KLASY DOJAZDOWEJ

OZNACZENIA ELEMENTÓW INFORMACYJNYCH OZNACZONYCH NA PODSTAWIE PRZEPISÓW ODRĘBNYCH

- GRANICA TERENU ZAMKNIĘTEGO
- GRANICE STREF OCHRONY SANITARNEJ OD CMENTARZA
- GRANICA STREFY OCHRONY BEZPOŚREDNIEJ UJĘCIA WODY
- TERENY UDOKUMENTOWANYCH ZŁÓŻ KOPALIN

INFORMACJE

- 21/7 — GRANICE I NUMERY DZIAŁEK EWIDENCYJNYCH
- GRANICE ADMINISTRACYJNE OBRĘBÓW
- LINIE ROZGRANICZAJĄCE DRÓG POZA OBSZAREM PLANU
- GRANICA ZASIĘGU POTENCJALNEGO ODDZIAŁYWANIA KOMUNIKACJI KOŁOWEJ
- E — STACJA TRANSFORMATOROWA 15/0,4 kV

PRZEWODNICZĄCY
Rady Gminy
Dariusz Olszewski

Główny projektant: mgr inż. arch Anna Markert (WA-122)
mgr inż. Krzysztof Zglerski (WA-421)
Współpraca: mgr inż. arch. kraj. Aleksandra Niebrzydowska-Macewicz (WA-440)
tech. arch. Urszula Oględzka
mgr inż. Monika Popławska (WA-441)
tech. arch. Wiesława Sciuba
mgr inż. Natalia Brzostek

MAPA ZASADNICZA
WG STANU NA DZIEŃ 10 LIP. 2014
ZUP STAROSTY
GŁÓWNY SPECJALISTA

owe w Pruszkowie, Wydział Geodezji i Katastru
; powiat pruszkowski; Położenie: Ul.Sokołowska
00
anym GEO-MAP. Wydrukował(a): Paweł Smoliński 2014.02.10 9:19:29