


Projektowany odcinek sieci energetycznej kablowej oświetlenia chodnika YAKXS 4x35mm² L = 188m(230m)

ARKUSZ I

Początek opracowania
0+000,00

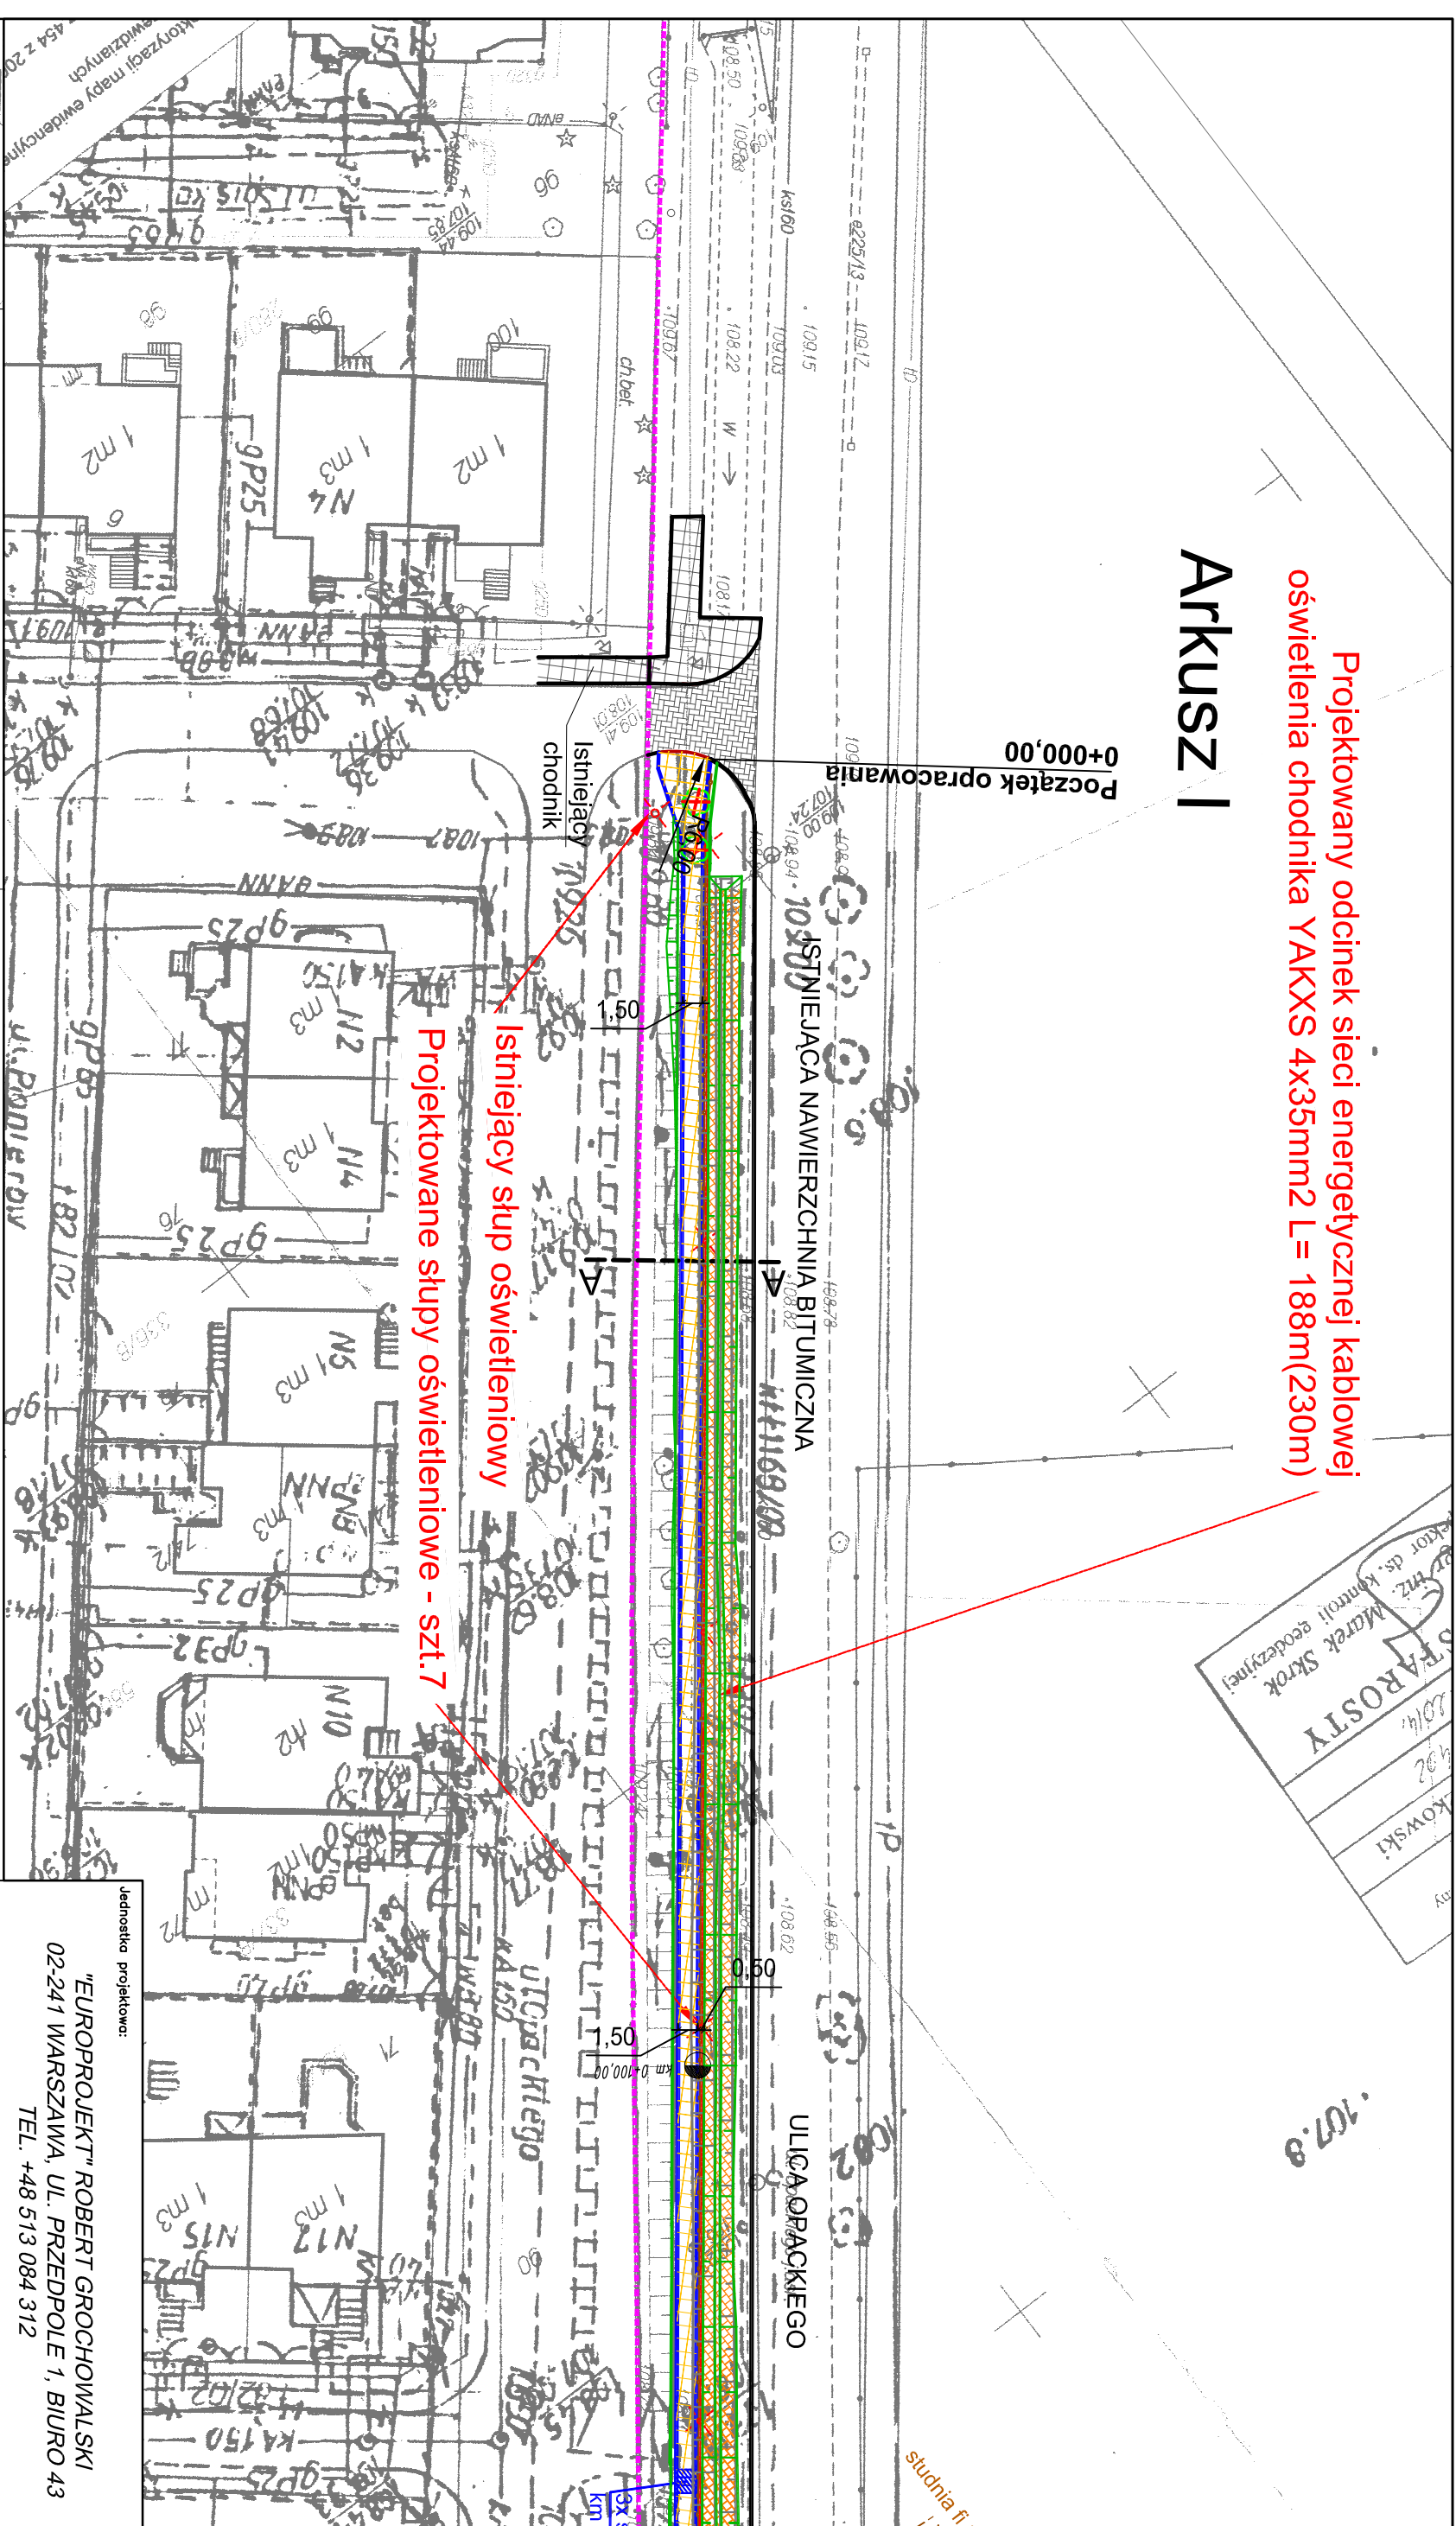

Projektowane słupy oświetleniowe - szt. 7

Istniejący słup oświetleniowy

Istniejący chodnik


<p>Imię, nazwisko i podpis osoby reprezentującej organ</p>	<p>Imię, nazwisko i podpis osoby</p>
<p>z up. STAROSTY</p>	<p>mgr inż. Marek Skrok</p>
<p>28.01.2014</p>	<p>28.01.2014</p>
<p>Starosta Pruszkowski</p>	<p>Starosta Pruszkowski</p>
<p>Starosta Pruszkowski</p>	<p>Starosta Pruszkowski</p>

<p>MAPA DO CELÓW PROJEKTOWYCH terenu podległego przy ul. Opackiego 062-915/2013</p>	
<p>Opis ewidencyjny</p>	<p>Identyfikator</p>
<p>142106_2</p>	<p>142106_2.0003</p>
<p>Faleńty</p>	<p>Faleńty</p>
<p>Skala mapy</p>	<p>1:500</p>
<p>Nazwa układu</p>	<p>PL2000</p>
<p>Prostokątnych</p>	<p>PL2000</p>
<p>Współrzędnych</p>	<p>PL-KRONE60-NH</p>

<p>LEGENDA:</p>		
<p>Granica pasa drogowego</p>	<p>dziśwa do wycinki</p>	
<p>Ism. chodnik</p>	<p>projektowane skarpki</p>	
<p>Ism. krawężnik</p>	<p>Umocnienie skarpki płyt. EKO</p>	
<p>Proj. krawężnik wtopiony</p>	<p>Proj. chodnik</p>	
<p>Proj. obrzeże</p>	<td></td>	
<p>Ism. zjazd</p>	<td></td>	
<p>Proj. wygrozdzenie U12a</p>	<td></td>	
<p>projektowane oświetlenie (wg oddzielnego opracowania)</p>	<td></td>	
<p>projektowane kanalizacja (wg oddzielnego opracowania)</p>	<td></td>	

Jednostka projektowa:
"EUROPROJEKT" ROBERT GROCHOWALSKI
02-241 WARSZAWA, UL. PRZEDPOLE 1, BIURO 43
TEL. +48 513 084 312

<p>Objekt: PRZEBUDOWA ULICY OPACKIEGO W ZAKRESIE BUDOWY CHODNIKA OD ULICY GROCHOWSKIEGO DO ULICY FALENCZAKI WRAZ Z OŚWIETLENIEM WE WSI FALENTY, GMINA RASZYN, NA DŁUGOŚCI 192 M</p>			
<p>Nazwa rysunku:</p>	<p>Skala:</p>		
<p>PLAN ZAGOSPODAROWANIA TERENU</p>	<p>1:500</p>		
<p>Stadium:</p>	<p>Data:</p>		
<p>PROJEKT BUDOWLANY</p>	<p>08.2014</p>		
<p>Projektant</p>	<p>Nr rys.</p>		
<p>Grzegorz Wykło</p>	<p>3-1/2</p>		
<p>Uprawnienia</p>	<td></td>		
<p>Podpis</p>	<td></td>		
<td></td> <td> <td></td> </td>		<td></td>	
<td></td> <td> <td></td> </td>		<td></td>	