


22.11.2013r.  
Wojewódzki Zarząd Melioracji  
i Urządzeń Wodnych w Warszawie  
Oddział w Warszawie  
Inspektorat w Grodzisku Mazowieckim  
05-825 Grodzisk Mazowiecki, ul. Traugutta 4a  
tel./fax 755 50 56

*Wzrostłowa budowa chodnika  
wzdłuż ulicy Opackiego - uwzględnia  
melioracyjną wież wypiętą  
U. 1783, 5231/13*

KIEROWNIK INSPEKTORATU  
*[Signature]*  
inż. Krystyna Tarasinska

# Arkusz II

ARKUSZ I  
ARKUSZ II

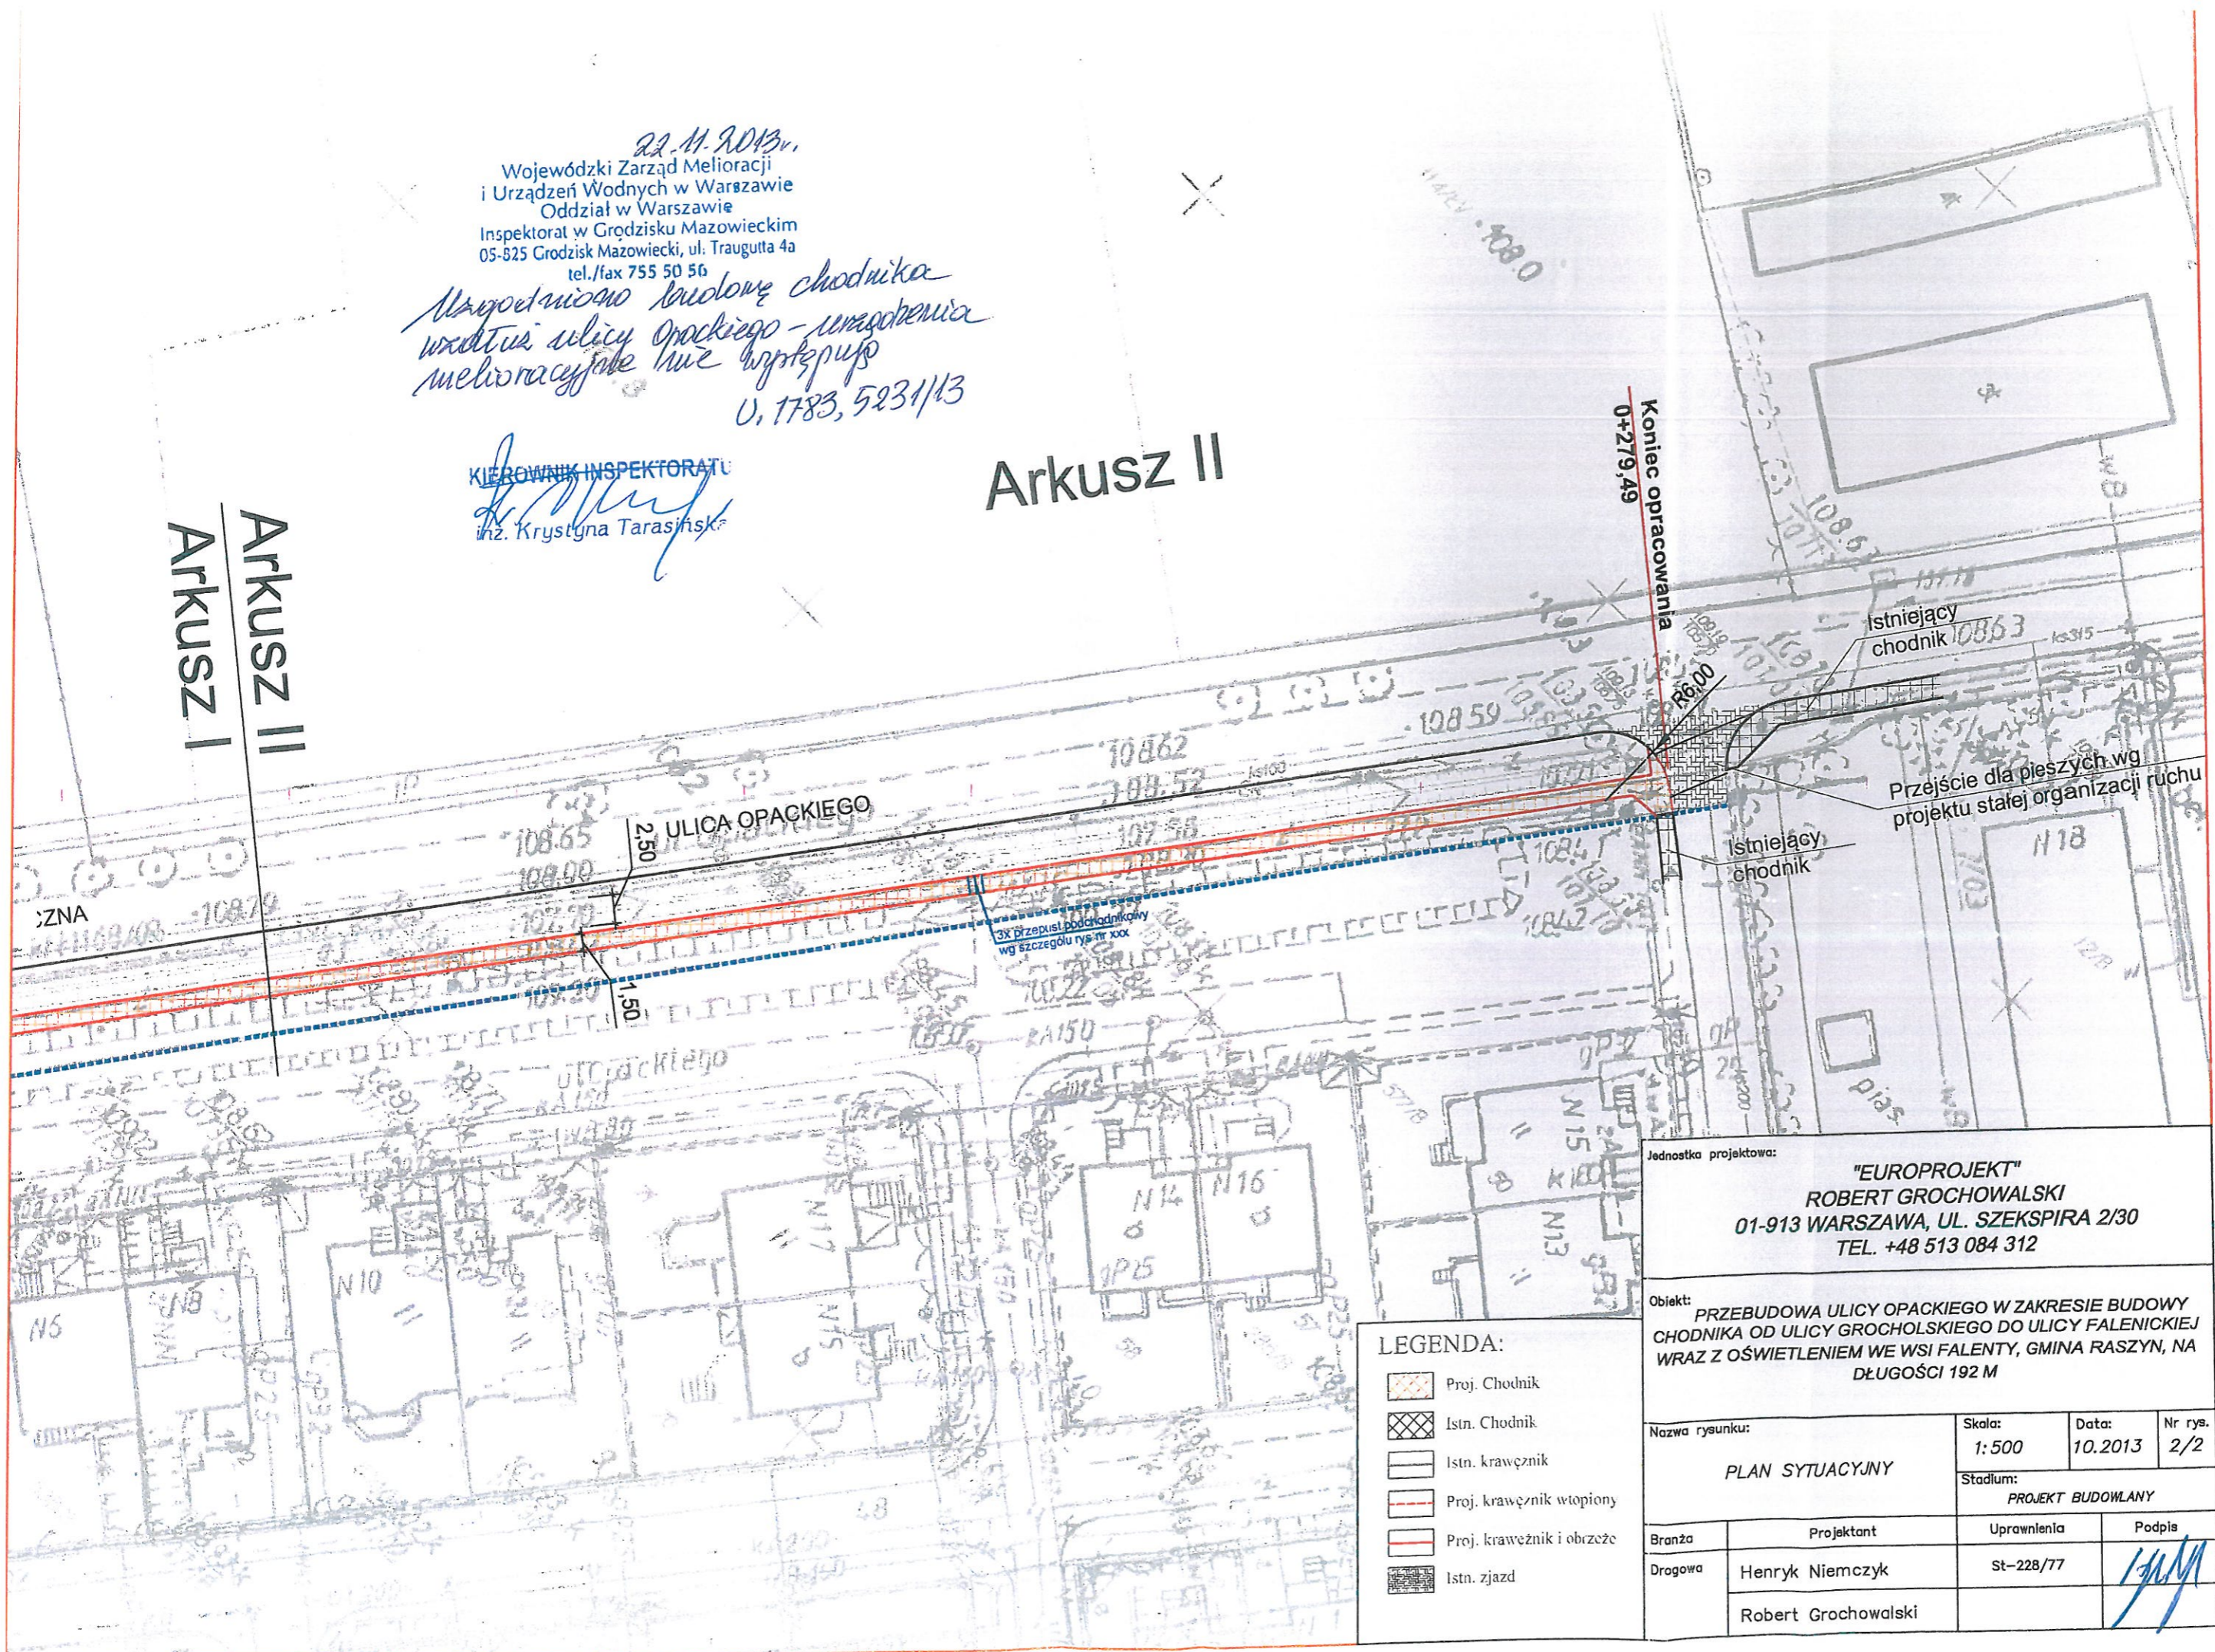

3x przepust podchodnikowy  
wg szczegółu rys nr xxx

Koniec opracowania  
0+279,49

Jednostka projektowa:  
**"EUROPROJEKT"**  
ROBERT GROCHOWALSKI  
01-913 WARSZAWA, UL. SZEKSPIRA 2/30  
TEL. +48 513 084 312

Objekt:  
PRZEBUDOWA ULICY OPACKIEGO W ZAKRESIE BUDOWY  
CHODNIKA OD ULICY GROCHOWSKIEGO DO ULICY FALENICKEJ  
WRAZ Z OŚWIETLENIEM WE WSI FALENTY, GMINA RASZYN, NA  
DŁUGOŚCI 192 M

### LEGENDA:

- Proj. Chodnik
- Istn. Chodnik
- Istn. krawężnik
- Proj. krawężnik wtopiony
- Proj. krawężnik i obrzeże
- Istn. zjazd

Nazwa rysunku: <b>PLAN SYTUACYJNY</b>		Skala: 1: 500	Data: 10.2013	Nr rys. 2/2
		Stadium: PROJEKT BUDOWLANY		
Branża	Projektant	Uprawnienia	Podpis	
Dragowa	Henryk Niemczyk	St-228/77	<i>[Signature]</i>	
	Robert Grochowalski			

22. M. 2013r.  
 Wojewódzki Zarząd Melioracji  
 i Urządzeń Wodnych w Warszawie  
 Oddział w Warszawie  
 Inspektorat w Grodzisku Mazowieckim  
 05-825 Grodzisk Mazowiecki, ul. Traugutta 4a  
 tel./fax 755 50 56

*Nzgodniono budowę chodnika  
 wzdłuż ulicy Opackiego - umocnienia  
 melioracyjnej wie współpracy  
 U. 1783, 5931/13*

KIEROWNIK INSPEKTORATU  
*[Signature]*  
 inż. Krystyna Tarasinska

Arkusz I

Arkusz I  
 Arkusz II







Granica opracowania  
 0+087,14

ISTNIEJĄCA NAWIERZCHNIA BITUMICZNA

Istniejący chodnik

R6.00

LEGENDA:

-  Proj. Chodnik
-  Istn. Chodnik
-  Istn. krawężnik
-  Proj. krawężnik wtopiony
-  Proj. krawężnik i obrzeże
-  Istn. zjazd

Jednostka projektowa:

**"EUROPROJEKT"**  
**ROBERT GROCHOWALSKI**  
 01-913 WARSZAWA, UL. SZEKSPIRA 2/30  
 TEL. +48 513 084 312

Obiekt:

PRZEBUDOWA ULICY OPACKIEGO W ZAKRESIE BUDOWY  
 CHODNIKA OD ULICY GROCHOWSKIEGO DO ULICY FALENICKIEJ  
 WRAZ Z OŚWIETLENIEM WE WSI FALENTY, GMINA RASZYN, NA  
 DŁUGOŚCI 192 M

Nazwa rysunku:

PLAN SYTUACYJNY

Skala:

1:500

Data:

10.2013

Nr rys.

1/2

Stadium:

Koncepcja

Branża

Projektant

Uprawnienia

Podpis

Drogowa

Henryk Niemczyk

St-228/77

Robert Grochowalski

*[Signature]*