

Projekt zagospodarowania działki skala 1:500

S - studnia zbiorcza betonowa śr 1200mm

1,2,3,4,5,6 - proj. studzienka drenarska z rury
karbowanej PVC-U D=315mm

rura drenażowa z PVC Φ113mm perforowana

rura pełna z PVC-U Φ200mm

„W O D A R”
projektował : mgr inż Danuta Gajewska upr. St-452/89 07.2017

Odwodnienie placu zabaw z elementami siłowni zewnętrznej u zbiegu ulic Jutrzenki i Miklaszewskiego w Dawidach Bankowych

Dawidy Bankowe dz. nr ew 49/1 obręb Dawidy Bankowe
Inwestor : Gmina Raszyn 05-090 Raszyn ul. Szkolna 2a

Skala 1:500

Nr. Rys. 1

Projekt zagospodarowania działki

GEOPLUS
Usługi geodezyjne Karol Drabarek
ul. Piotrkowska 9, 05-800 Pruszków
NIP 534-223-11-07 IREGON 147268177
tel 606 770 950

MAPA DO CELÓW PROJEKTOWYCH		Dawidy Bankowe, ul. Miklaszewskiego, dz. 49/1
Oznaczenie kancelaryjne pracy geodezyjnej	WGN.6640.4133.2017	
Jednostka ewidencyjna	142106_2	
Obręb ewidencyjny	identyfikator	142106_2.0002
	nazwa	Dawidy Bankowe
Skala mapy	1:500	
Nazwa układu współrzędnych	prostokątnych płaskich	PL-2000
	wysokości	Kronsztadt 60
Oznaczenie granic obszaru aktualizacji	kolorem zielonym	
Oznaczenie i informacje o służebnościach gruntowych mających wpływ na zagospodarowanie gruntów zlokalizowanych w granicach projektowanej inwestycji	wykonano bez ustalenia obciążeń	
Oznaczenie i symbol konturu użytku gruntowego, który nie jest ujawniony w bazie danych ewidencji gruntów i budynków	brak	
Nie wyklucza się istnienia w terenie innych, nie wykazanych na niniejszej mapie urządzeń podziemnych, które nie zostały zgłoszone do inwentaryzacji oraz dla których nie ma informacji branżowych.		
GEODETA UPRAWNIONY mgr inż. Karol Drabarek upr. nr 22101		

Poswiadcza się, że niniejszy dokument został opracowany w wyniku prac geodezyjnych i kartograficznych, których rezultaty zawiera operat techniczny wpisany do ewidencji materiałów państwowego zasobu geodezyjnego i kartograficznego

Organ prowadzący państwowy zasób geodezyjny i kartograficzny
Identyfikator ewidencyjny materiału zasobu - operatu technicznego
Data wpisania operatu technicznego do ewidencji materiałów zasobu

Starosta Pruszkowski
P.1421.2017.3896
28 SIE. 2017
z up. STAROSTY
mgr inż. Marek Skrok
Inspektor ds. weryfikacji geodezyjnej

Imię, nazwisko i podpis osoby reprezentującej organ


Starostwo Powiatowe w Pruszkowie, Wydział Geodezji i Gospodarki Nieruchomościami

UWAGA: Granice w kolorze fioletowym przedstawione na mapie pochodzą z wektoryzacji mapy ewidencyjnej w skali 1:5000. Położenie tych granic pod względem dokładnościowym nie spełnia kryteriów obowiązujących obecnie standardów technicznych.

woj. mazowieckie; powiat pruszkowski
Położenie: Dawidy Bankowe, ul. Miklaszewskiego
Nr ewidencji zgłoszenia: WGN.6640.4133.2017
Skala 1 : 500
Układ współrzędnych PUWG 2000 (7), Układ wysokościowy Kronsztadt' 60

Opracowano systemem GEO-MAP. PDF utworzył(a) : Dorota Gajewska

Profil podłużny drenażu na terenie placu zabaw

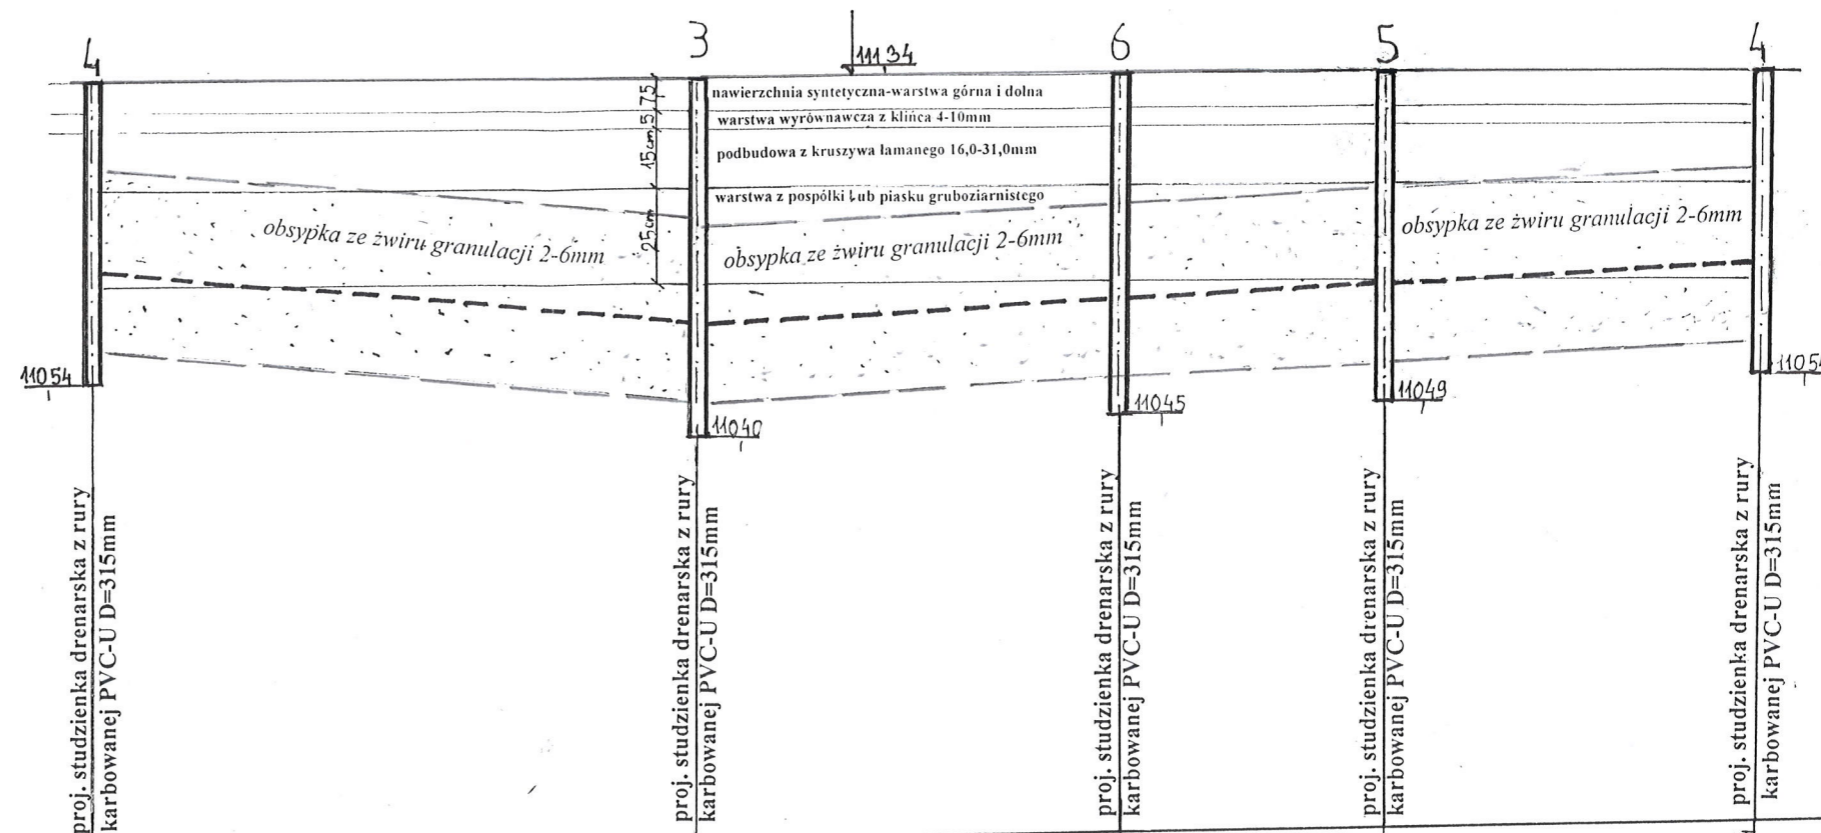

poziom porównawczy00


Rzędne terenu	11054	11040	11045	11049	11054
Rzędne dna rurociągu	11084	11070	11075	11079	11084
Material, średnice, spadek	rura drenażowa z PVC Φ 113mm perforowana		rura drenażowa z PVC Φ 113mm perforowana		
Odległości	L \approx 16m		L \approx 11m	L \approx 7m	L \approx 10m
Pikietaż					
Zagłębienie rurociągu	0.50	0.64	0.59	0.55	0.50

„W O D A R”		
projektował : mgr inż Danuta Gajewska upr. St-452/89	07.2017	„WODAR” Danuta Gajewska Projektowanie i kosztorysy w zakresie inżynierii lądowej i wodno-kanalizacyjnej 05-500 Piaseczno, ul. Szkołna 7 REGON 141106550 NIP 123-002-27-15
Odwodnienie placu zabaw z elementami silowni zewnętrznej u zbiegu ulic Jutrzenki i Miklaszewskiego w Dawidach Bankowych		
Skala: 1:20/1:200	Dawidy Bankowe dz. nr ew 49/1 i obręb Dawidy Bankowe Inwestor : Gmina Raszyn 05-090 Raszyn ul. Szkołna 2a Profil podłużny drenażu pod nawierzchnią silowni plenerowej	
		3

Profil podłużny odprowadzenia drenażu do ulicy Miklaszewskiego

Profil podłużny drenażu na terenie siłowni plenerowej

ulica Miklaszewskiego

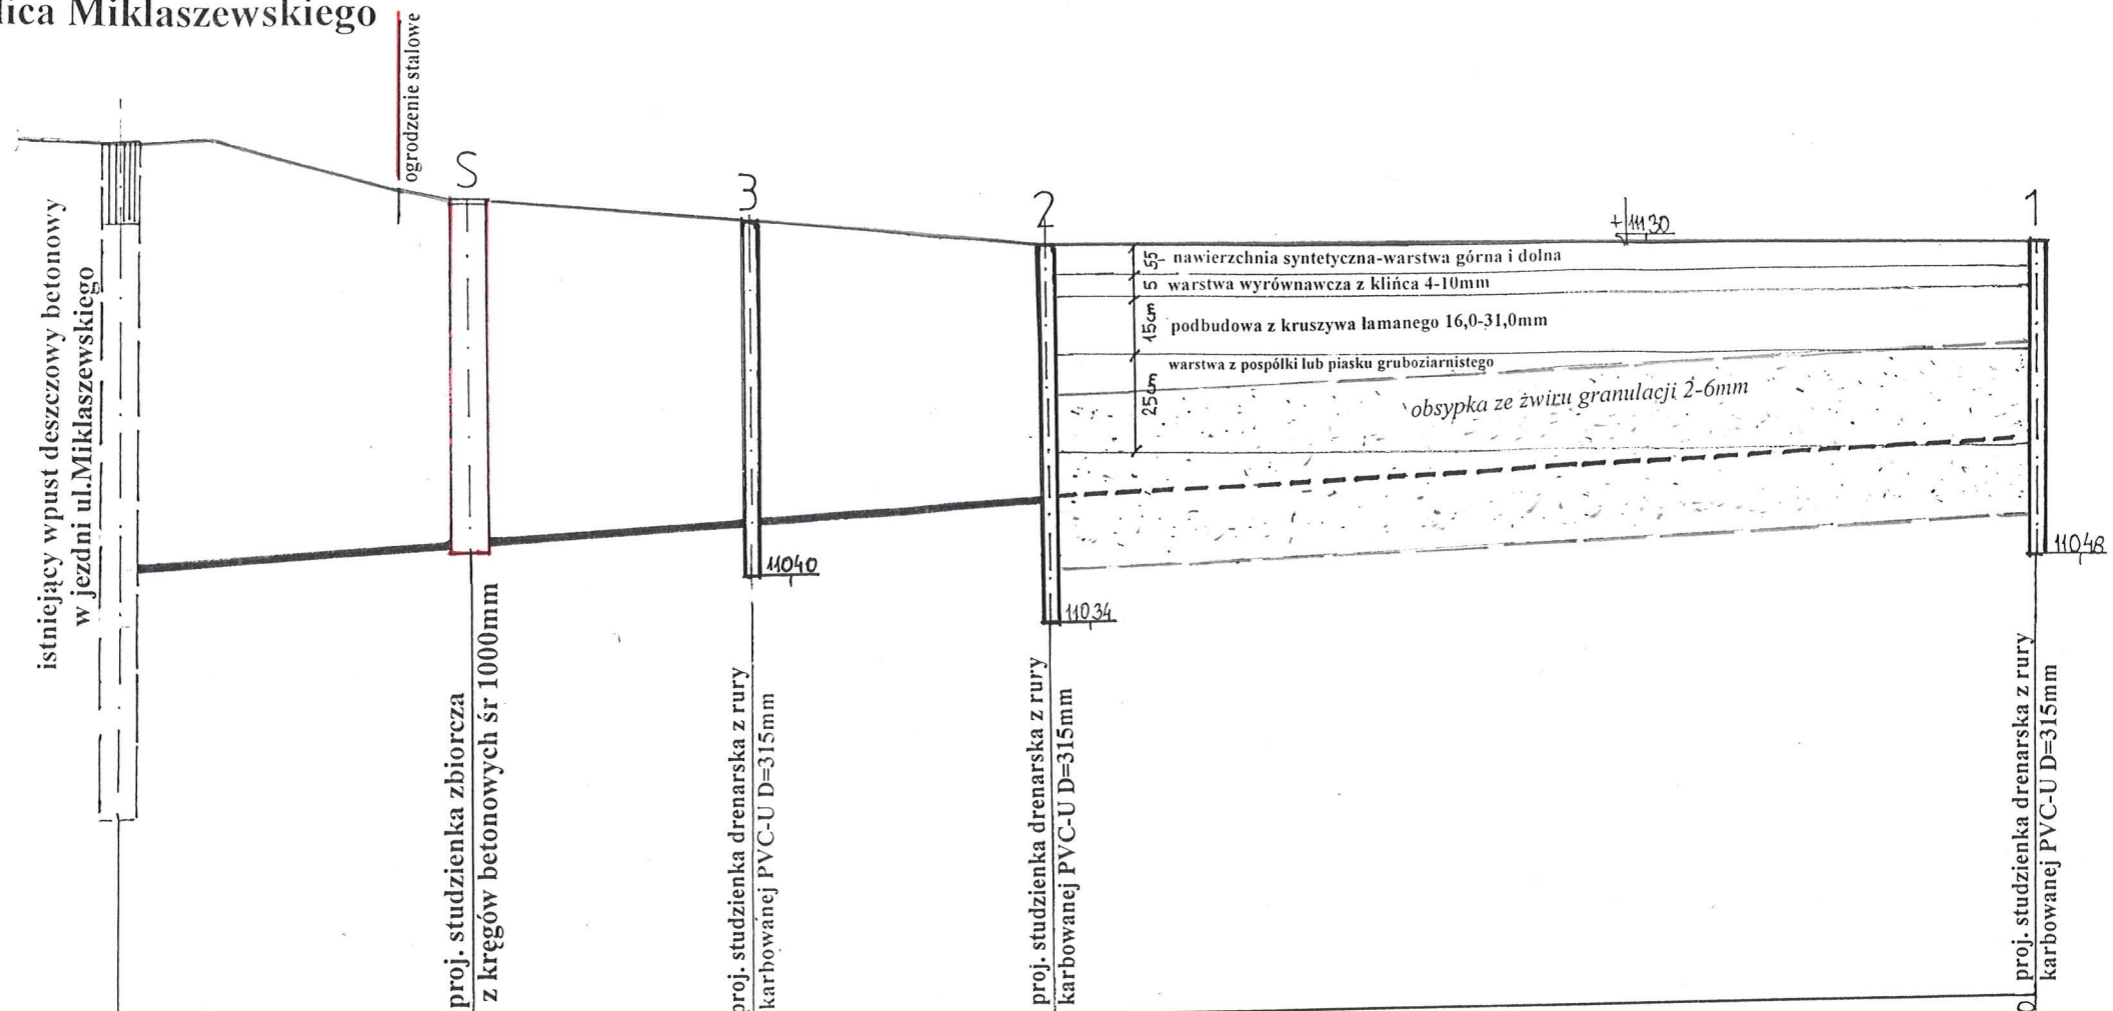

poziom porównawczy00

Rzędne terenu	110.59	110.57	110.40	110.35	110.30	110.20	110.18
Rzędne dna rurociągu	110.59	110.48	110.40	110.56	110.64	110.78	110.80
Material, średnice, spadek	Proj kanał odwadniający z rury PVC-U D=200mm			rura drenażowa z PVC d=110mm perforowana			
Odległości		L=9m	L=75m	L=8m	L=25m		
Pikietaż		0.92	0.79	0.66	0.52		
Zagłębienie rurociągu	1.18						

„W O D A R”		
projektował : mgr inż Danuta Gajewska upr. St-452/89	07.2017	„WODAR” Danuta Gajewska Projektowanie nadzory, kosztorysy w zakresie budownictwa ul. Szkoła 7 REGON 011106550, NIP 123-002-27-15
Odwodnienie placu zabaw z elementami siłowni zewnętrznej u zbiegu ulic Jutrzenki i Miklaszewskiego w Dawidach Bankowych		
Skala: 1:20/1:200	Dawidy Bankowe dz. nr ew 49/1 i obręb Dawidy Bankowe Inwestor :Gmina Raszyn 05-090 Raszyn ul. Szkolna 2a Profil podłużny drenażu pod nawierzchnią placu zabaw	4