


Wszystkie urządzenia zabawowe i inne obiekty małej architektury należy montować i fundamentować zgodnie z instrukcjami montażu dostarczonymi przez producenta.

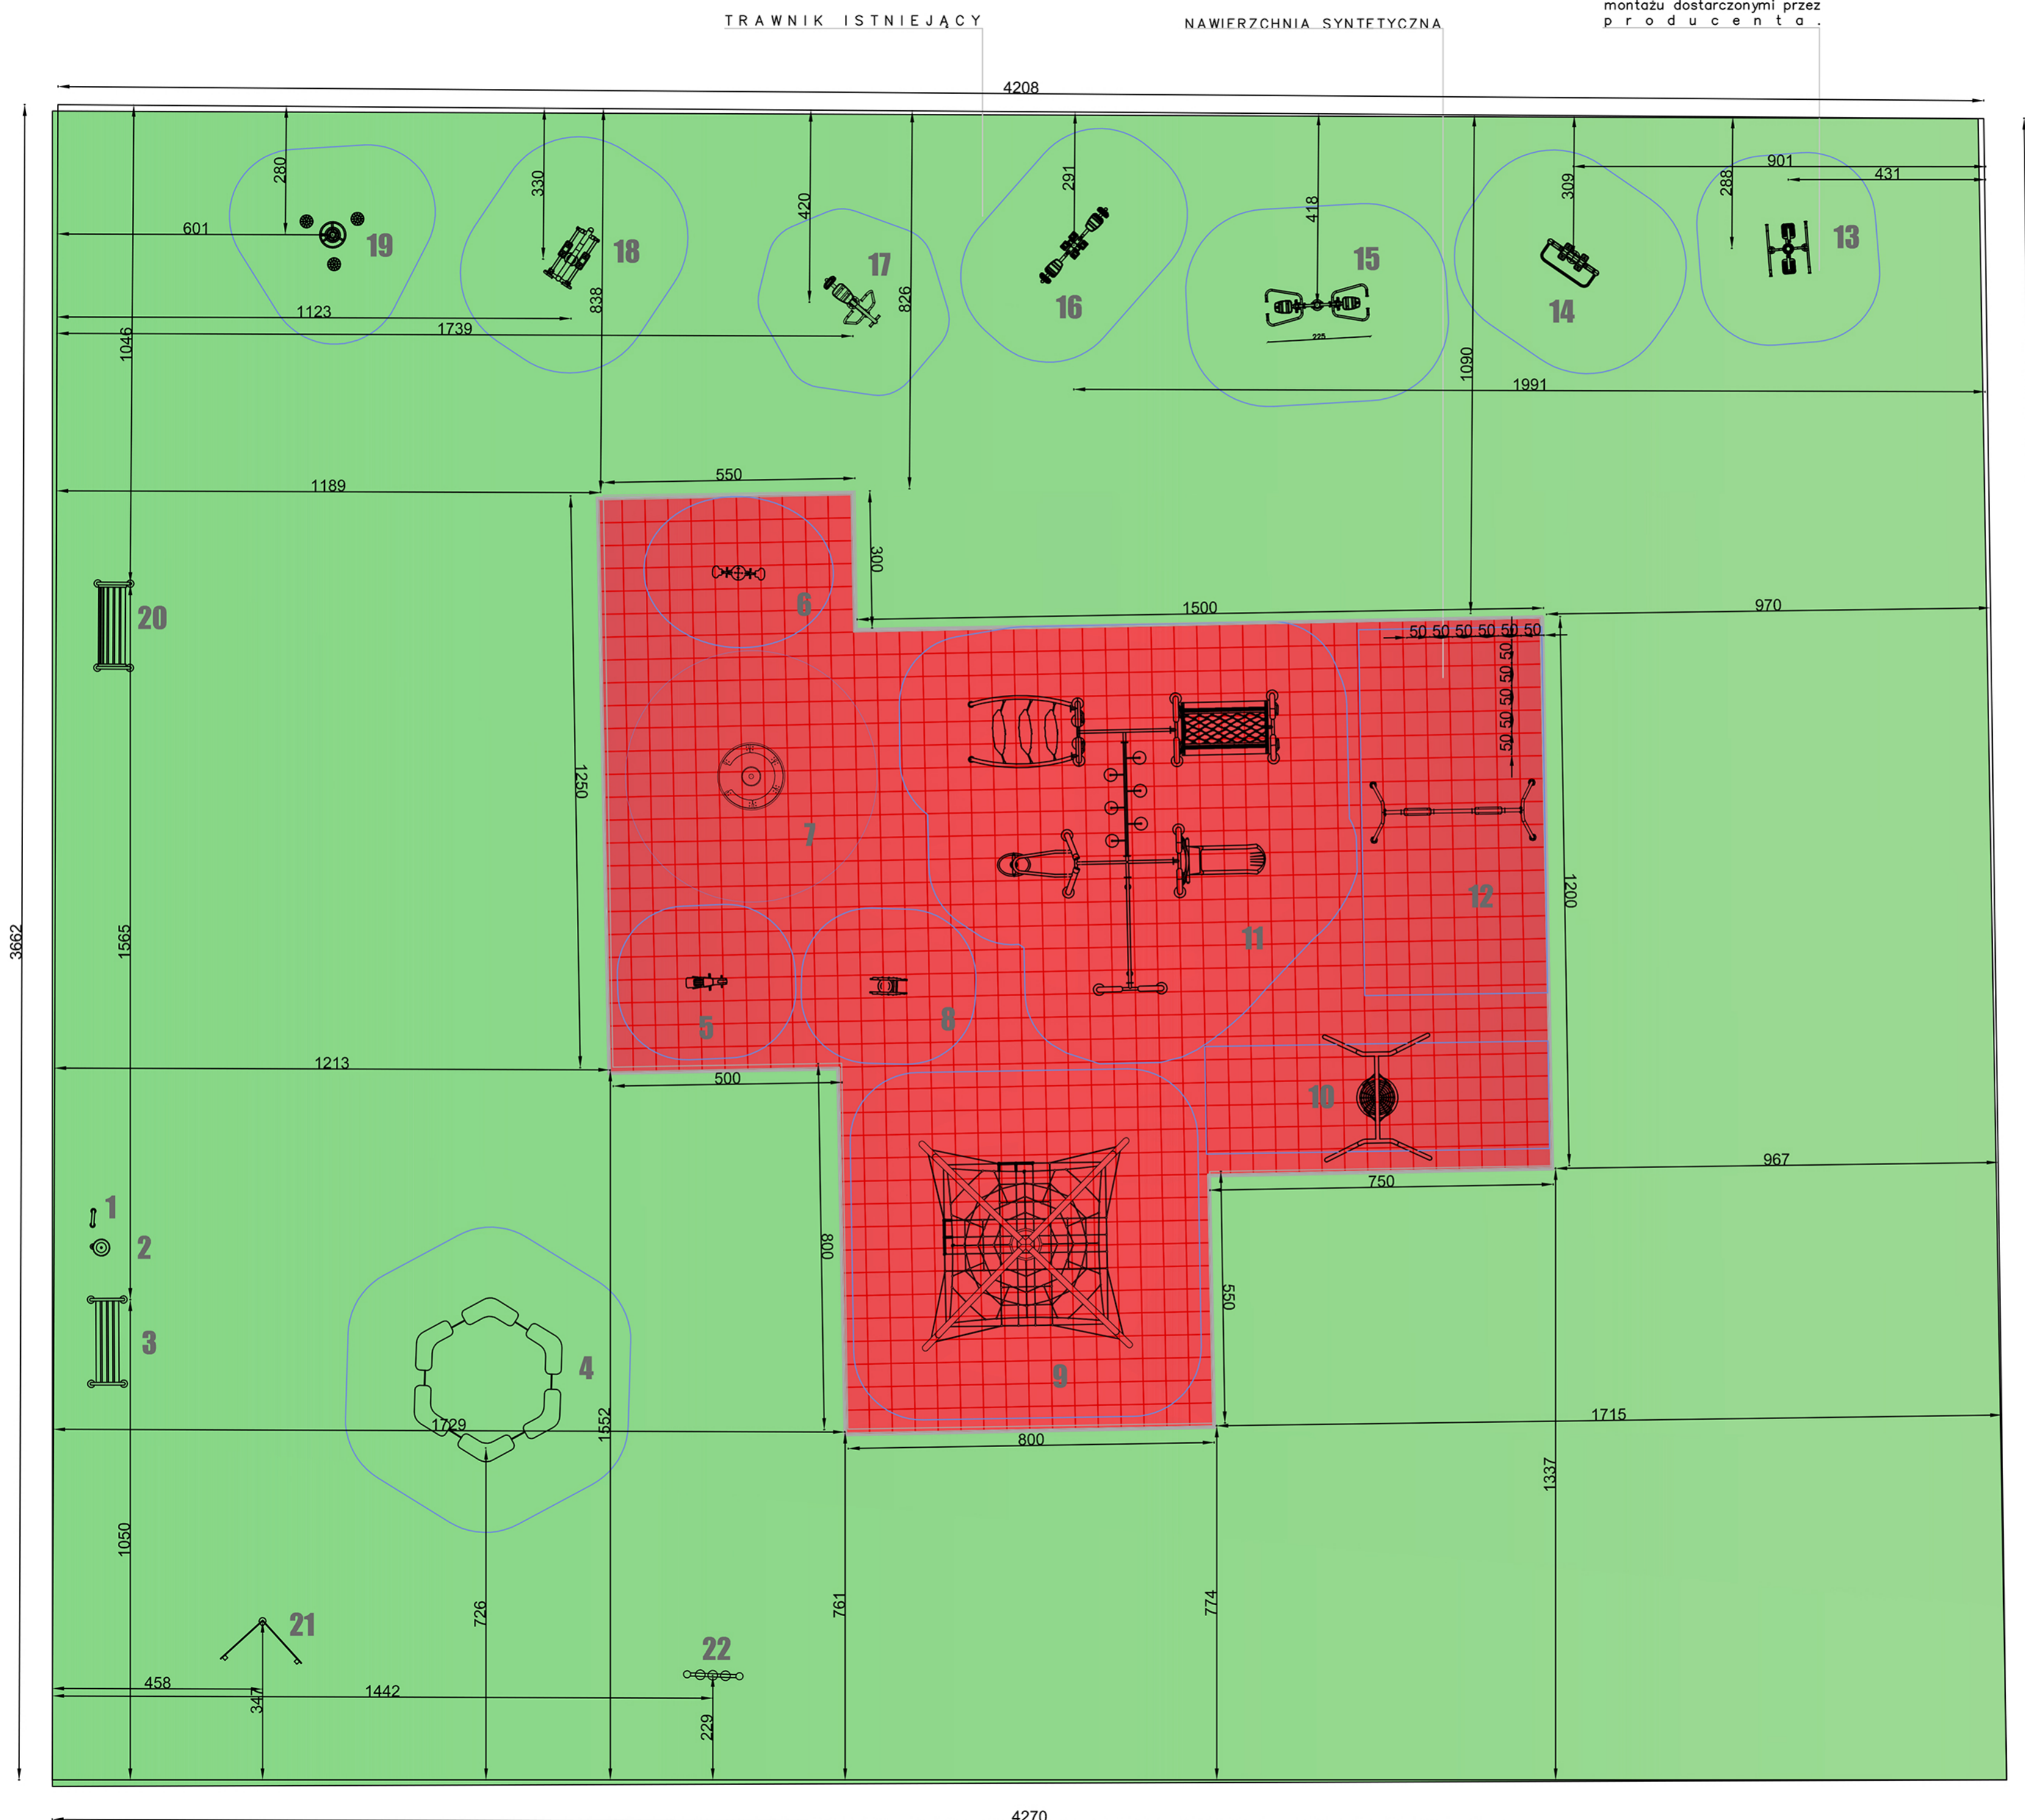

LEGENDA:

- 12...n** MAŁA ARCHITEKTURA
- STREFA BEZPIECZNEGO UPADKU Z URZĄDZENIA

ZESTAWIENIE POWIERZCHNI:

■	NAWIERZCHNIA BIOLOGICZNIE CZYNNNA	1246,91 m ²
■	NAWIERZCHNIA SYNT.	298,94 m ²
	CAŁKOWITA POWIERZCHNIA PLACU	1545,85 m ²
	OBRZEŻE BETONOWE	82,24 mb

UWAGA TOLERANCJA W WYM. URZĄDZEŃ ORAZ ICH USTAWIENIU NA DZIAŁCE WYNOŚI +/-10% POD WARUNKIEM, ŻE PO WPROWADZENIU MODYFIKACJI BĘDĄ ONE ZGODNE Z NORMAMI BEZPIECZEŃSTWA, INNYMI PRZEP. PRAWA

NAZWA OBIEKTU BUDOWLANEGO:

PLAC ZABAW
STADIUM: PROJEKT BUDOWLANO- WYKONAWCZY
INWESTOR: URZĄD GMINY RASZYN
UL. Szkolna 2A 05-090 RASZYN

ADRES OBIEKTU BUDOWLANEGO:

ul. Dolna RASZYN
NR EWID. DZIAŁKI 690/691

TYTUŁ RYSUNKU:

RZUT PLACU ZABAW		
BRANŻA:	ARCHITEKTURA	
PROJEKTANT:	mgr.inż.arch.Marta Wachowiak	
NUMER UPRAWNIENIA:	PODPIS:	DATA:
58/WPOKK/UpB/2011		07.2015
PROJEKTANT ADAPTUJĄCY:		
NUMER UPRAWNIENIA:	PODPIS I DATA:	
SKALA RYSUNKU: NUMER RYSUNKU: NUMER STRONY:		
1:100	P2	12