


ZAGOSPODAROWANIE TERENU ETAP I, SKALA 1:500

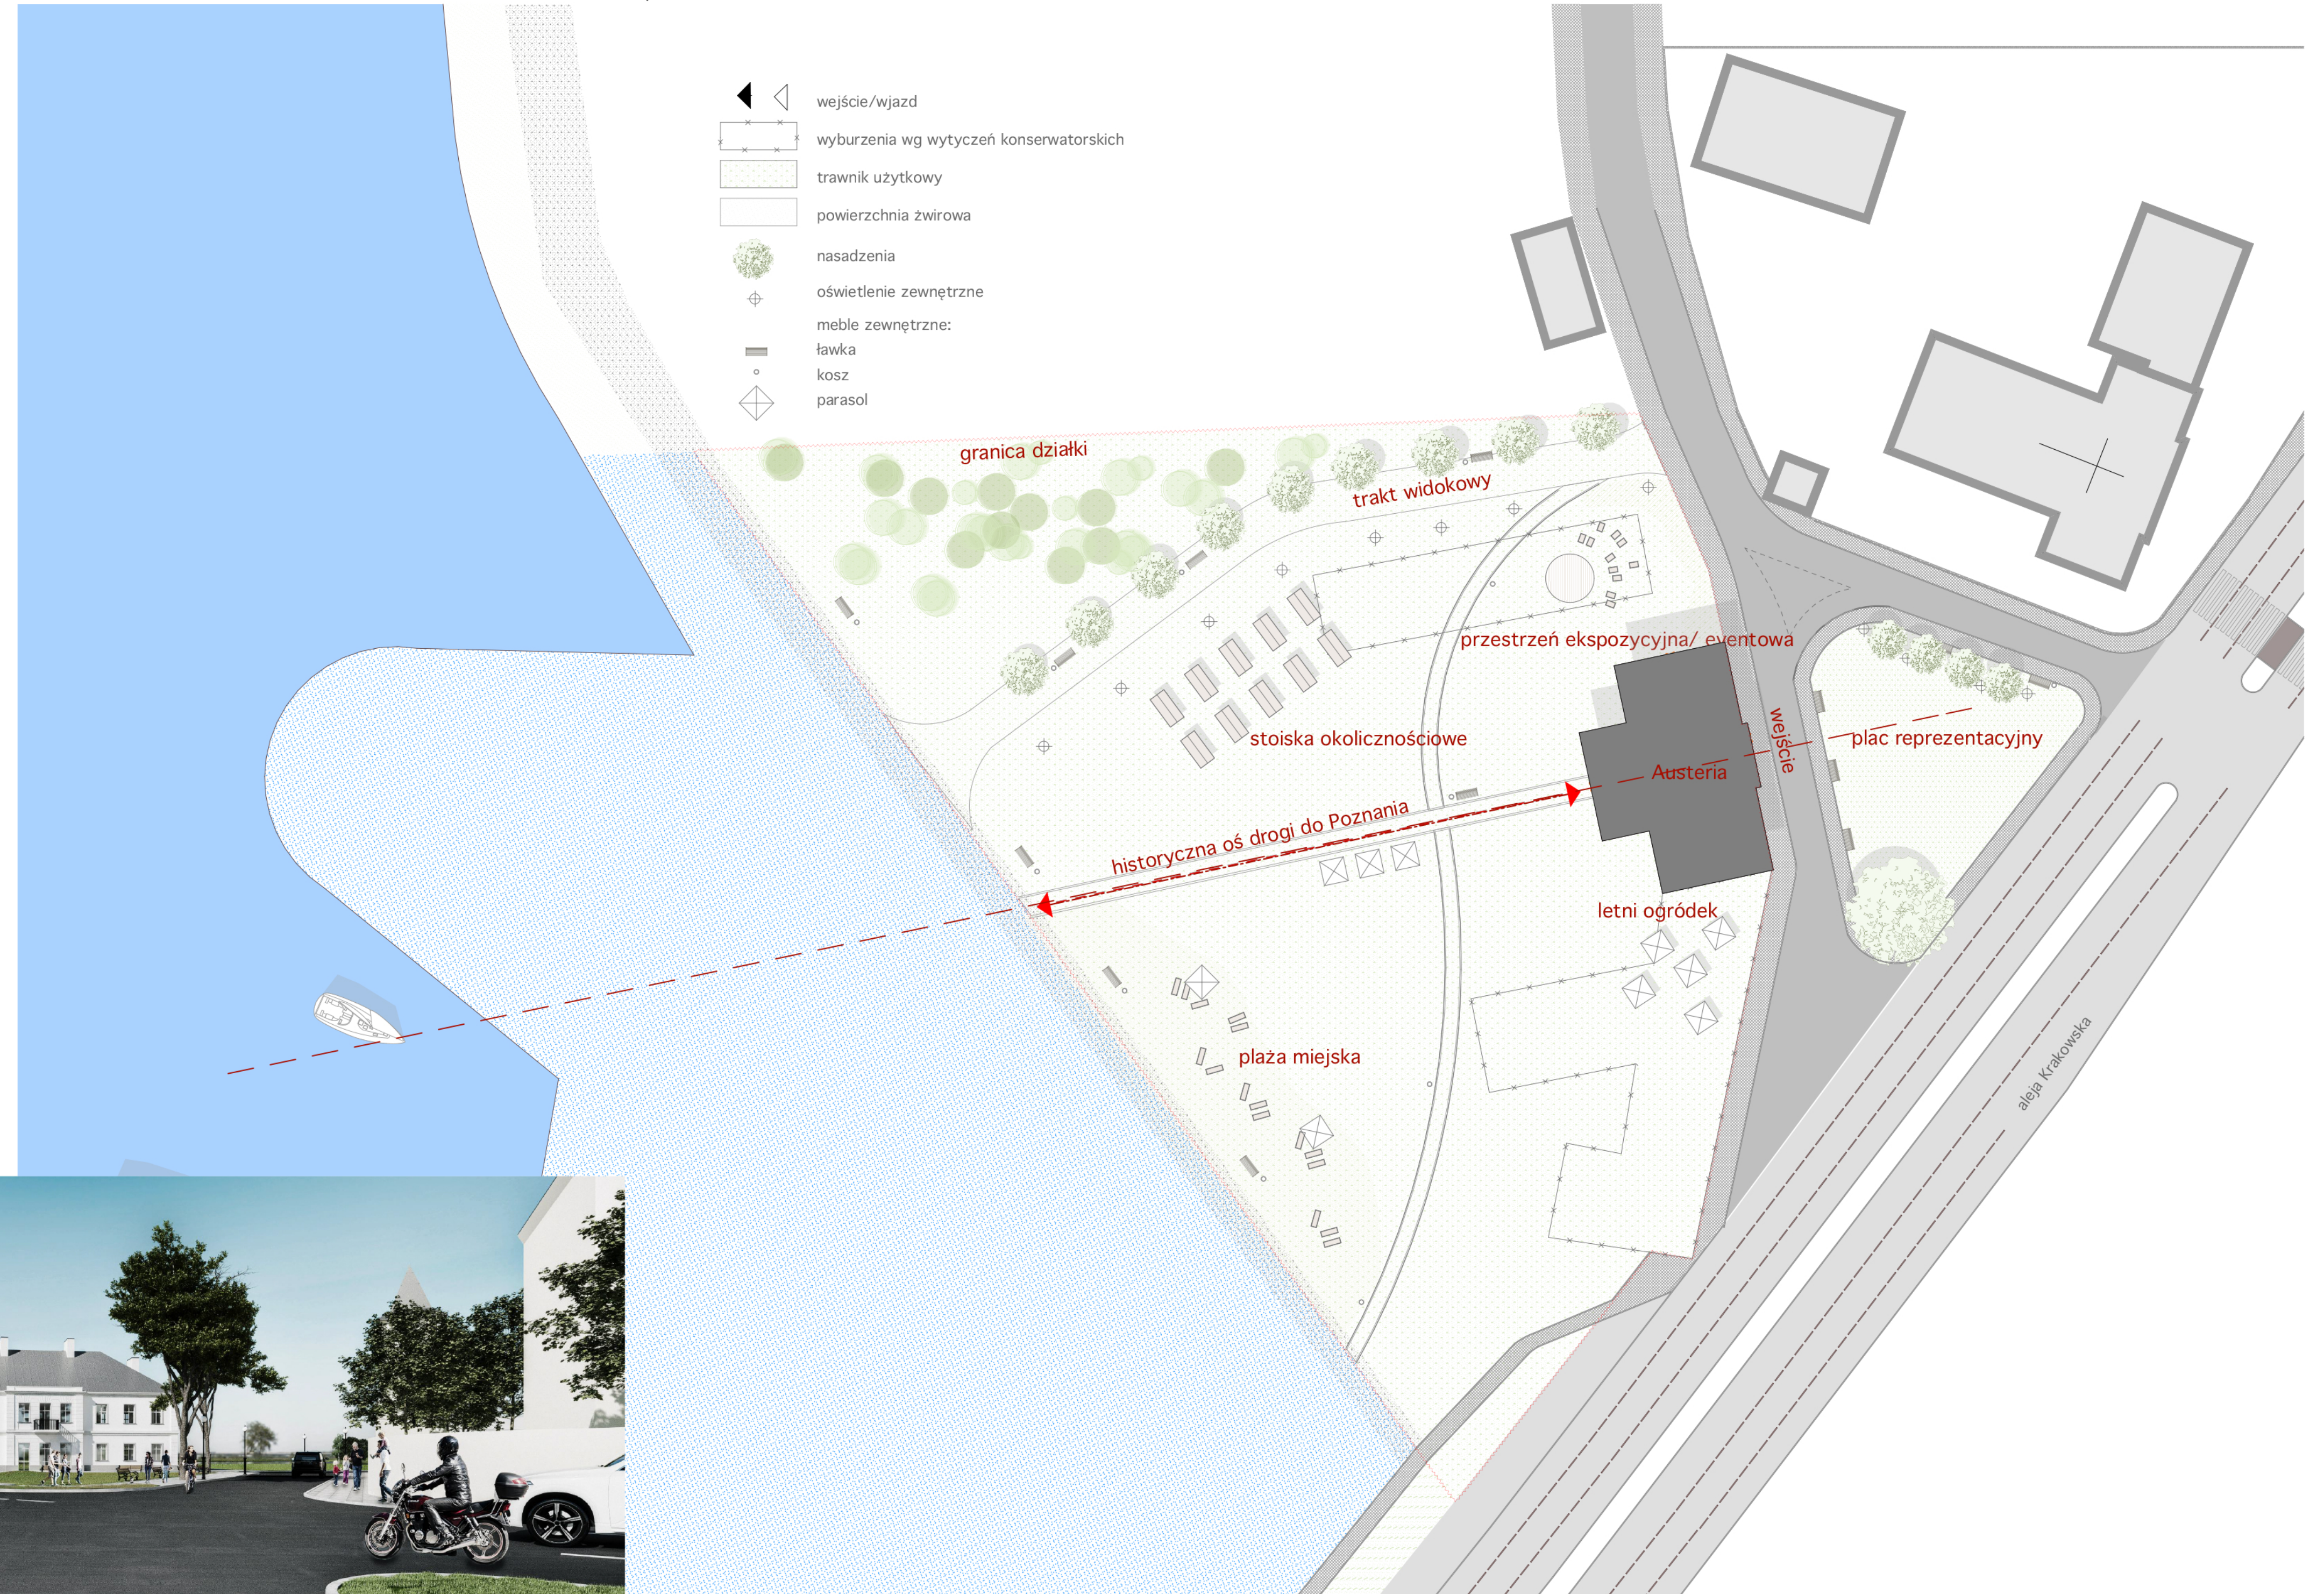

WIZUALIZACJA - ETAP I



ZAGOSPODAROWANIE TERENU ETAP II, SKALA 1:500



WIZUALIZACJA - ETAP II

