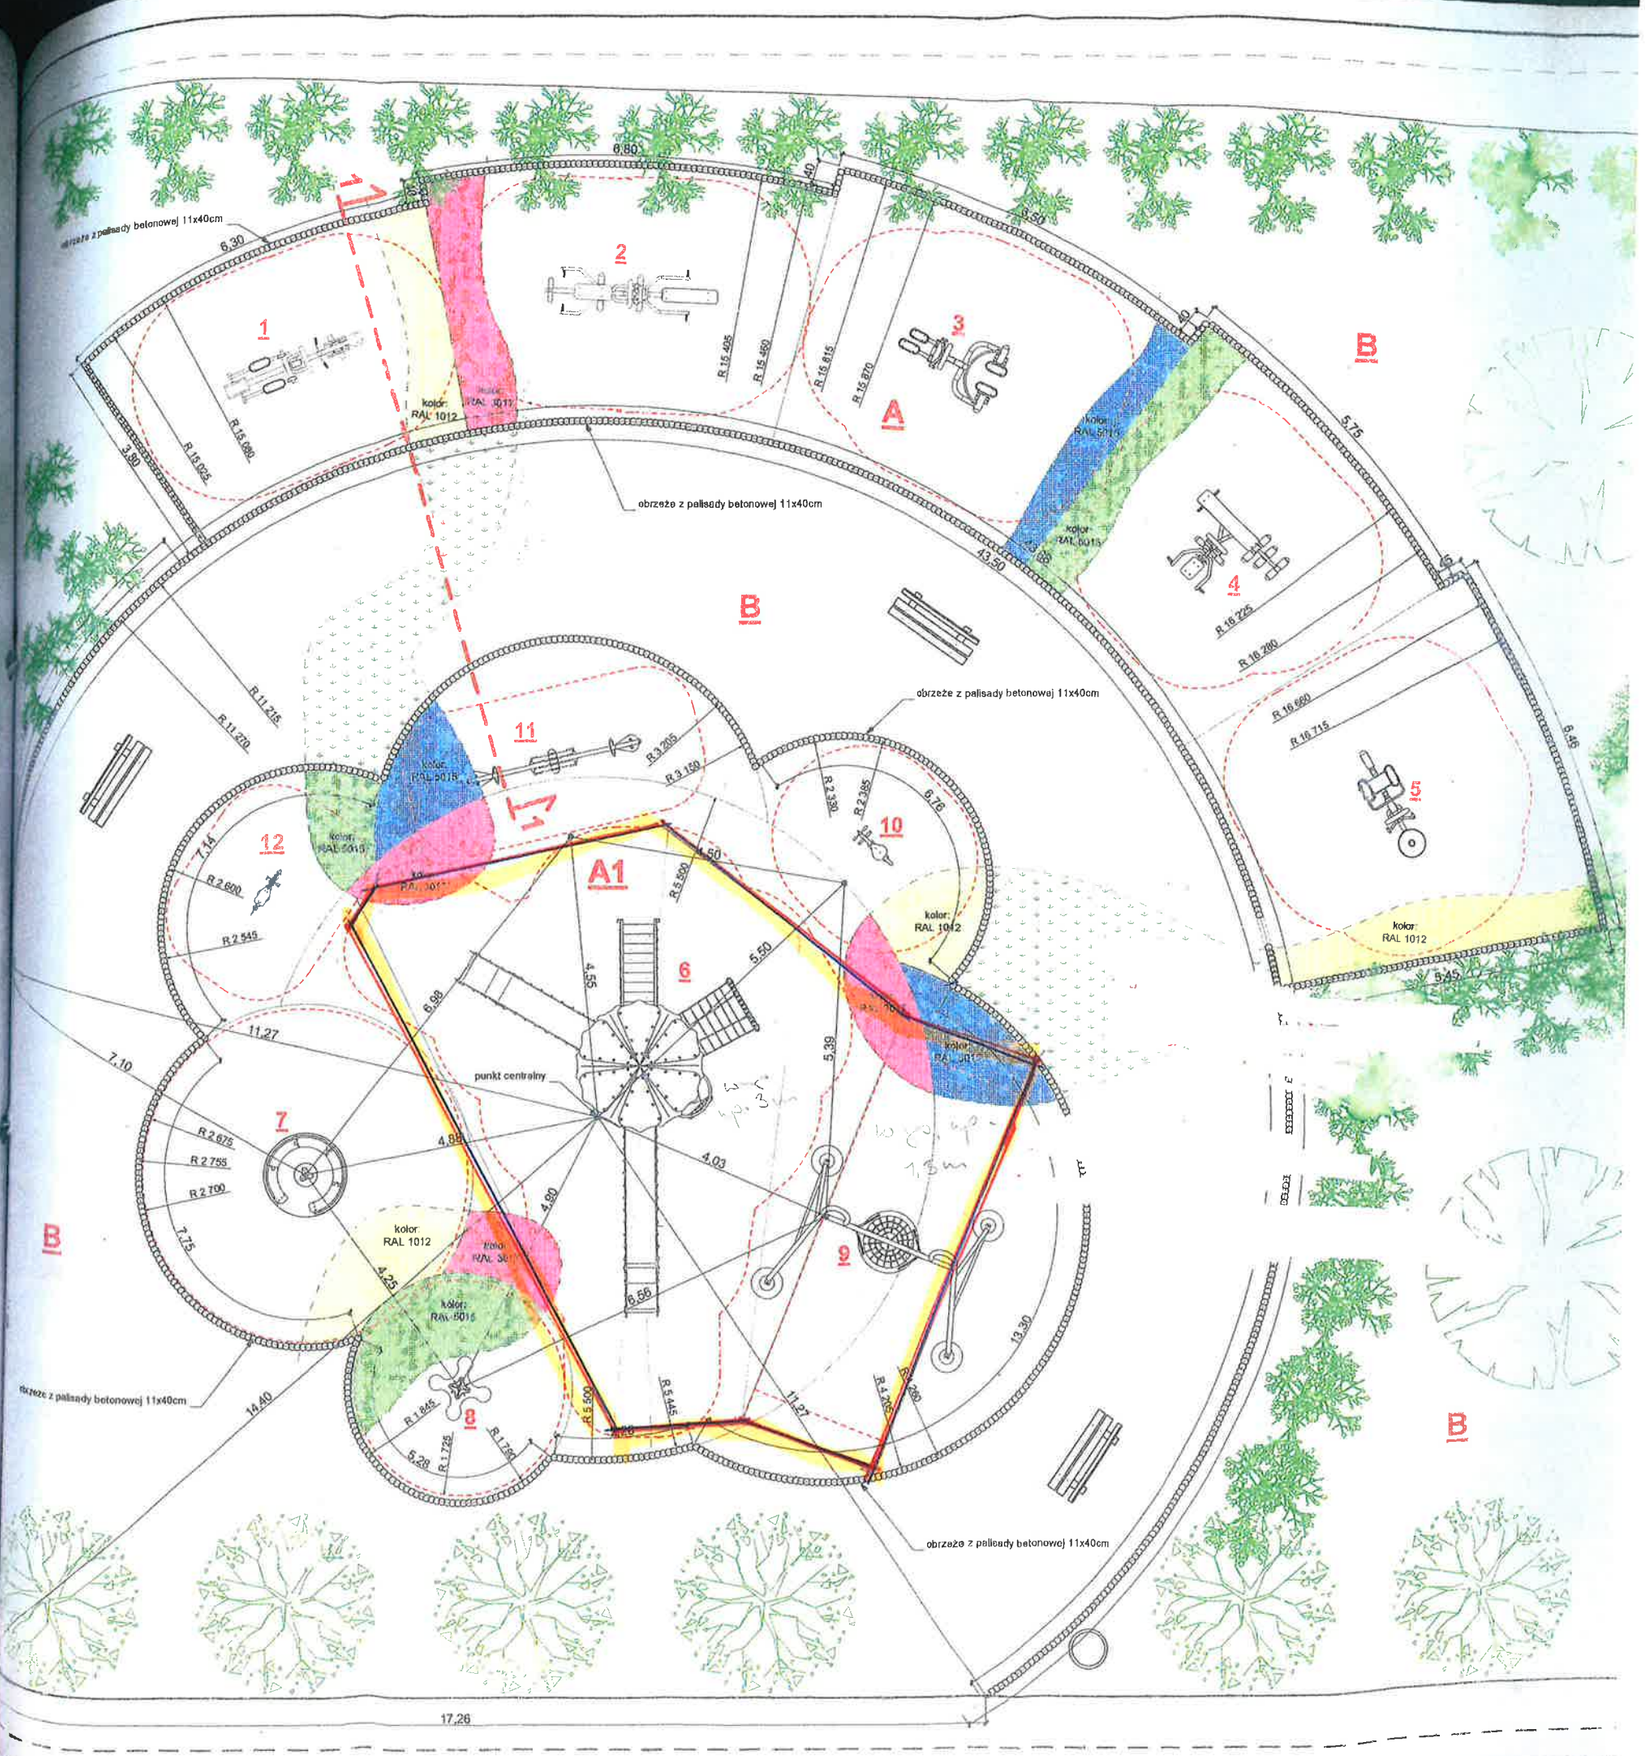

obrzeże z palisady betonowej 11x40cm
obrzeże z palisady betonowej 11x40cm
obrzeże z palisady betonowej 11x40cm
obrzeże z palisady betonowej 11x40cm
obrzeże z palisady betonowej 11x40cm
punkt centralny
kolor: RAL 1012
kolor: RAL 5015
A
A1
B
B
B
B
1
2
3
4
5
6
7
8
9
10
11
12
17,26